


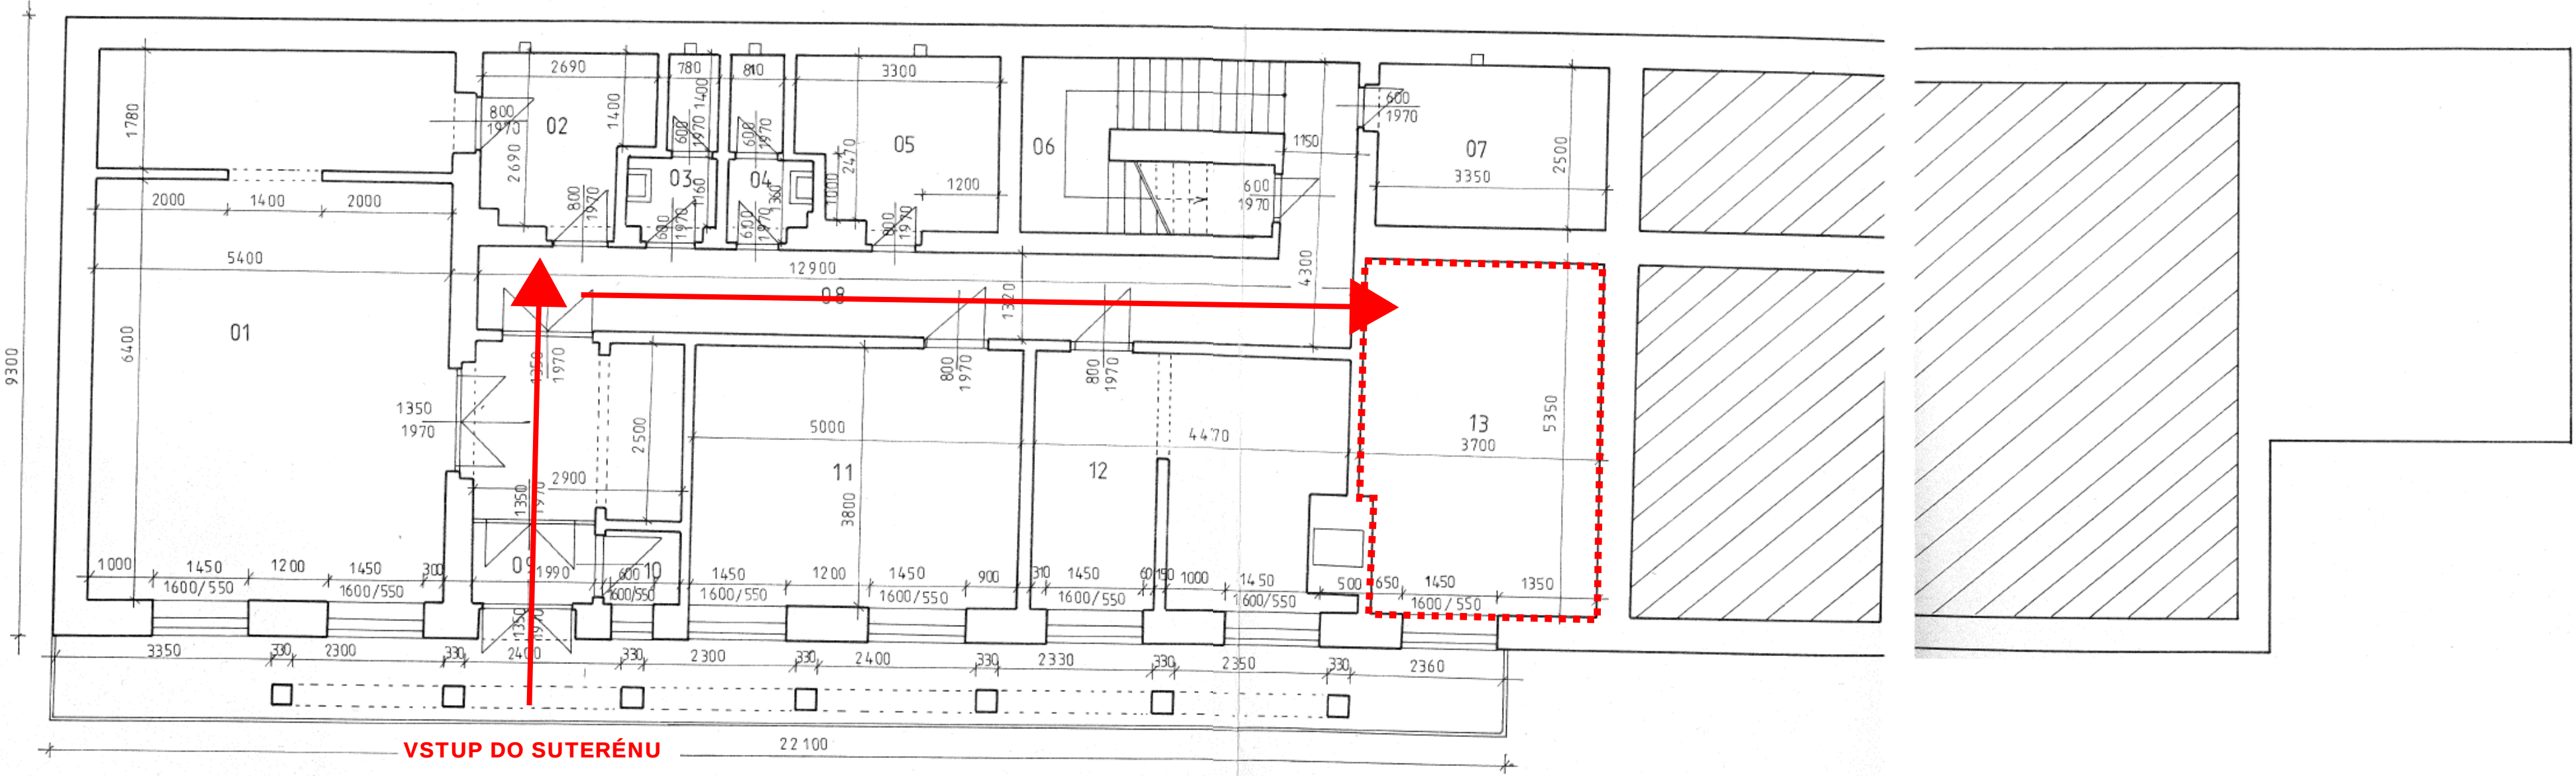

LEGENDA MÍSTNOSTÍ

Č.	NÁZEV
01	DENNÍ MÍSTNOST
02	ŠATNA
03	WC
04	WC
05	SKLAD
06	SCHODIŠTĚ
07	SKLAD
08	CHODBA
09	ZÁDVEŘÍ
10	SKLAD
11	SKLAD PRÁDLA
12	KUCHYNĚ
13	KOTELNA

		Vypracoval Ing. VEVERKA	Kreslil POLÁČEK	elves - Ing. Petr Veverka ELEKTROSLUŽBY Velkopavlovická 7 626 00 Brno	
		<i>M. V.</i>	<i>Pol.</i>		
Kraj JIHO-MORAVSKÝ		MU BRNO - STŘED			
Investor UMC BRNO-STŘED				Formát	5 A4
Akce MŠ ÚVOZ 57				Datum	5/1995
ZAMĚŘENÍ STÁVAJÍCÍHO STAVU				Čís. zak.	9550079
Obsah				Měřítko	Číslo
1. P. P.				1:50	A - 1