


ŘEZ A-A'

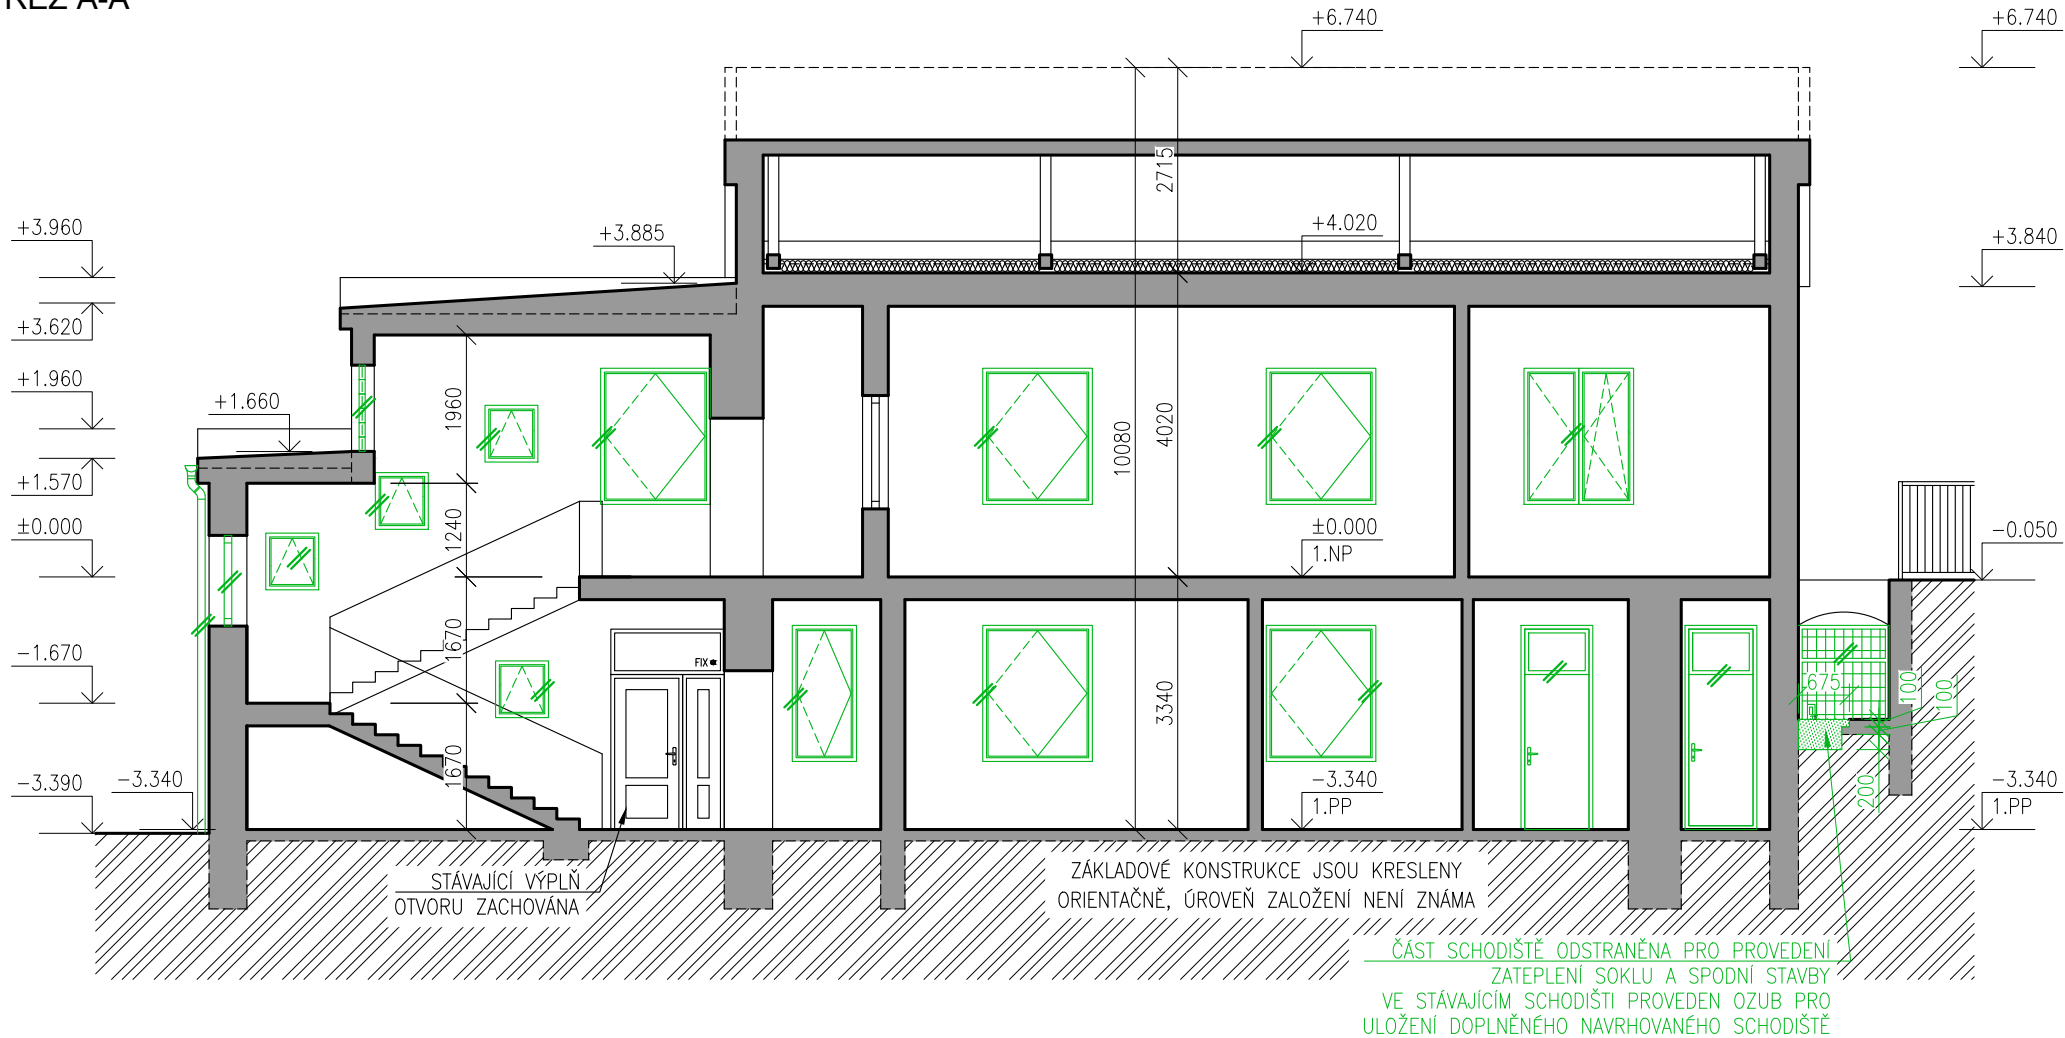

BOURACÍ PRÁCE:

- ODSTRANĚNÍ VYZNAČENÝCH VÝPLŇÍ OTVORŮ, ZÁMEČNICKÝCH A KLEMPÍŘSKÝCH VÝROBKŮ A PRVKŮ NA FASÁDĚ (OSVĚTLENÍ APOD.).
- ODSTRANĚNÍ STÁVAJÍCÍ PLECHOVÉ STŘEŠNÍ KRYTINY VČETNĚ PRKENNÉHO PODKLADU, PO ODSTRANĚNÍ KRYTINY BUDE PROVEDEN STAVEBNĚ TECHNICKÝ PRŮZKUM KONSTRUKCE KROVU SE ZAMĚŘENÍM NA VÝSKYT DŘEVOKAZNÝCH HUB, HMYZU A DALŠÍCH FAKTORŮ ZNEHODNOCUJÍCÍ FUNKCI HODNOCENÉ KONSTRUKCE.
- ODSTRANĚNÍ ZPEVNĚNÝCH PLOCH (A ROSTLÉ ZEMINY) KOLEM OBJEKTU PRO PROVEDENÍ ZATEPLENÍ SOKLU A SPODNÍ STAVBY V ROZSAHU DLE VÝKRESŮ.
- V MÍSTĚ EXTERIÉROVÉHO SCHODIŠTĚ BUDE ODSTRANĚNA JEHO ČÁST (V ROZSAHU DLE VÝKRESU) PRO PROVEDENÍ ZATEPLENÍ SOKLU A SPODNÍ STAVBY. VE STÁVAJÍCÍM NEBOURANÉM SCHODIŠTI BUDE PROVEDEN OZUB PRO ULOŽENÍ DOPLNĚNÉHO NAVRHOVANÉHO SCHODIŠTĚ.
- V MINIMÁLNÍ MÍŘE BUDE ODSTRANĚNA STÁVAJÍCÍ ZDĚNÁ KONSTRUKCE, JEDNÁ SE O OBLAST ŠTÍTOVÉ STĚNY U STŘECHY S PLECHOVOU KRYTINOU. BUDE ZDE ODSTRANĚNA KORUNA ZDI A BUDE VYBOURÁN NOVÝ OTVOR PRO PROVĚTRÁVÁNÍ PODSTŘEŠNÍHO PROSTORU.


LEGENDA MATERIÁLŮ

- STÁVAJÍCÍ KONSTRUKCE
- STÁVAJÍCÍ TEPELNÁ IZOLACE MINERÁLNÍ VLNA

BOURACÍ PRÁCE

- BOURANÉ KONSTRUKCE
- ODSTRANĚNÍ/DEMONTOVÁNÍ PRVKŮ

ŘEZ B-B'

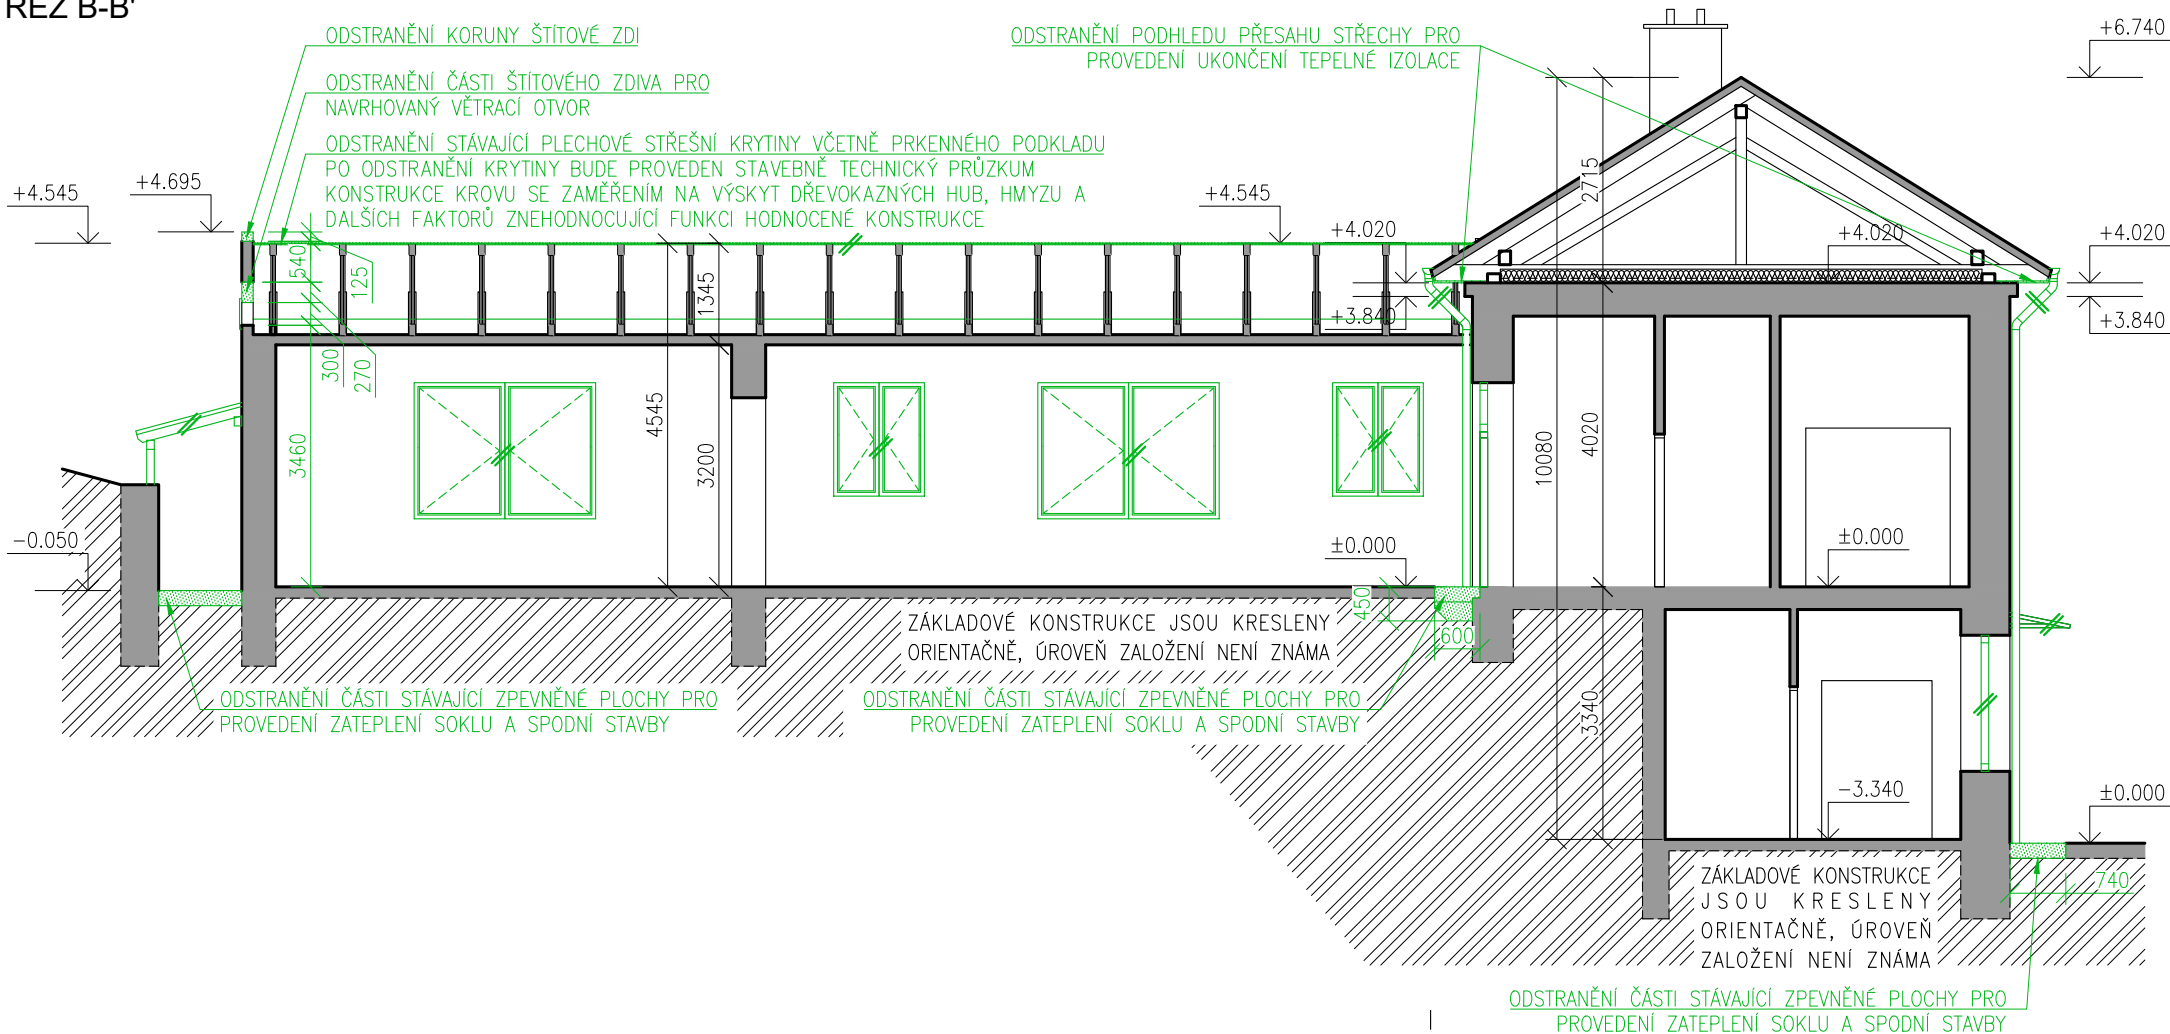

-	-	-
INDEX	Změna / Revision	Datum / Date

výškový systém B.p.v., ±0,000 = ... relativní výškový systém

PROJEKT / PROJECT				
ZATEPLENÍ FASÁDY A VÝMĚNA VNĚJŠÍCH VÝPLNÍ OTVORŮ, MŠ POD ŠPILBERKEM, BRNO				
pozemek parc. č. 762/1, 762/2 k.ú. Město Brno [610003]				
GENERÁLNÍ PROJEKTANT / GENERAL DESIGNER		STAVEBNÍK / CLIENT		
Ing. Michal Novák		STATUTÁRNÍ MĚSTO BRNO		
IČO: 02350203 Pražská tř. 2108/63 370 04 České Budějovice		Dominikánské náměstí 196/1, Brno-Město, 60200 Brno		
HL. INŽENÝR PROJEKTU / CIVIL ENGINEER OF THE PROJECT		HL. ARCHITEKT PROJEKTU / ARCHITECT OF THE PROJECT		
Ing. Michal Novák		Ing. arch. Eliška Marčíková		
ZPRACOVATEL PROFESNÍ ČÁSTI / INVESTIGATOR OF PROF. PART		VYPRACOVAL / ELABORATED BY		
Ing. Michal Novák		Bc. Pavel Borza		
IČO: 02350203 Pražská tř. 2108/63 370 04 České Budějovice		AUTORIZOVANÁ OSOBA / AUTHORIZED PERSON		
		Ing. Petr Šandera		
STUPEŇ PD / PROJECT STATUS		ČÍSLO ZAKÁZKY / ORDER NUMBER		
Dokumentace pro povolení stavby		2025-03		
ČÁST PROJEKTU / PROJECT PART				
D.1.1.2 Architektonicko-stavební řešení				
ČÍSLO PŘÍLOHY/ NUMBER OF DRAWING		NÁZEV PŘÍLOHY / DRAWING TITLE		
2.1.1		ŘEZ A-A', B-B' STÁVAJÍCÍ STAV		
MĚRÍTKO / SCALE	FORMÁT / SICE OF PAPER	DATUM / DATE	ČÍSLO REVIZE / NO. OF REVISION	ČÍSLO PARÉ / NO. OF DOC.
1:50	2xA4	2025/02	00	