



POHLED SEVEROVÝCHODNÍ

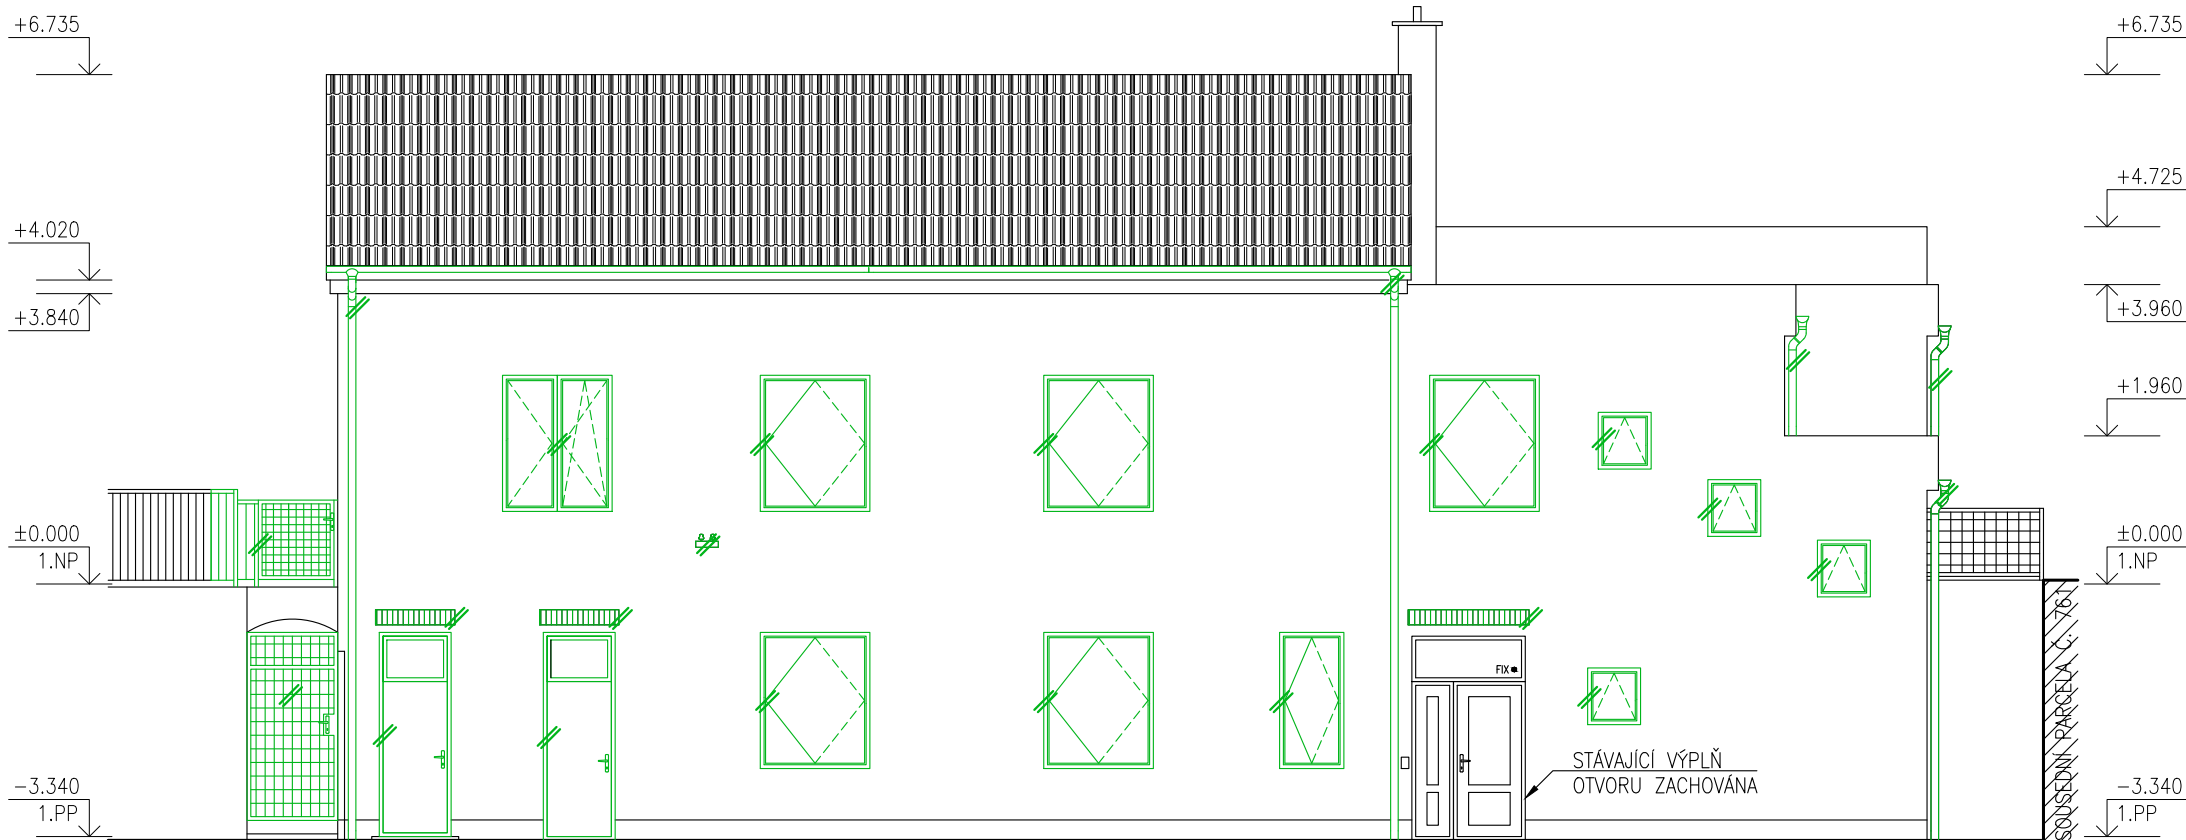

POHLED SEVEROZÁPADNÍ

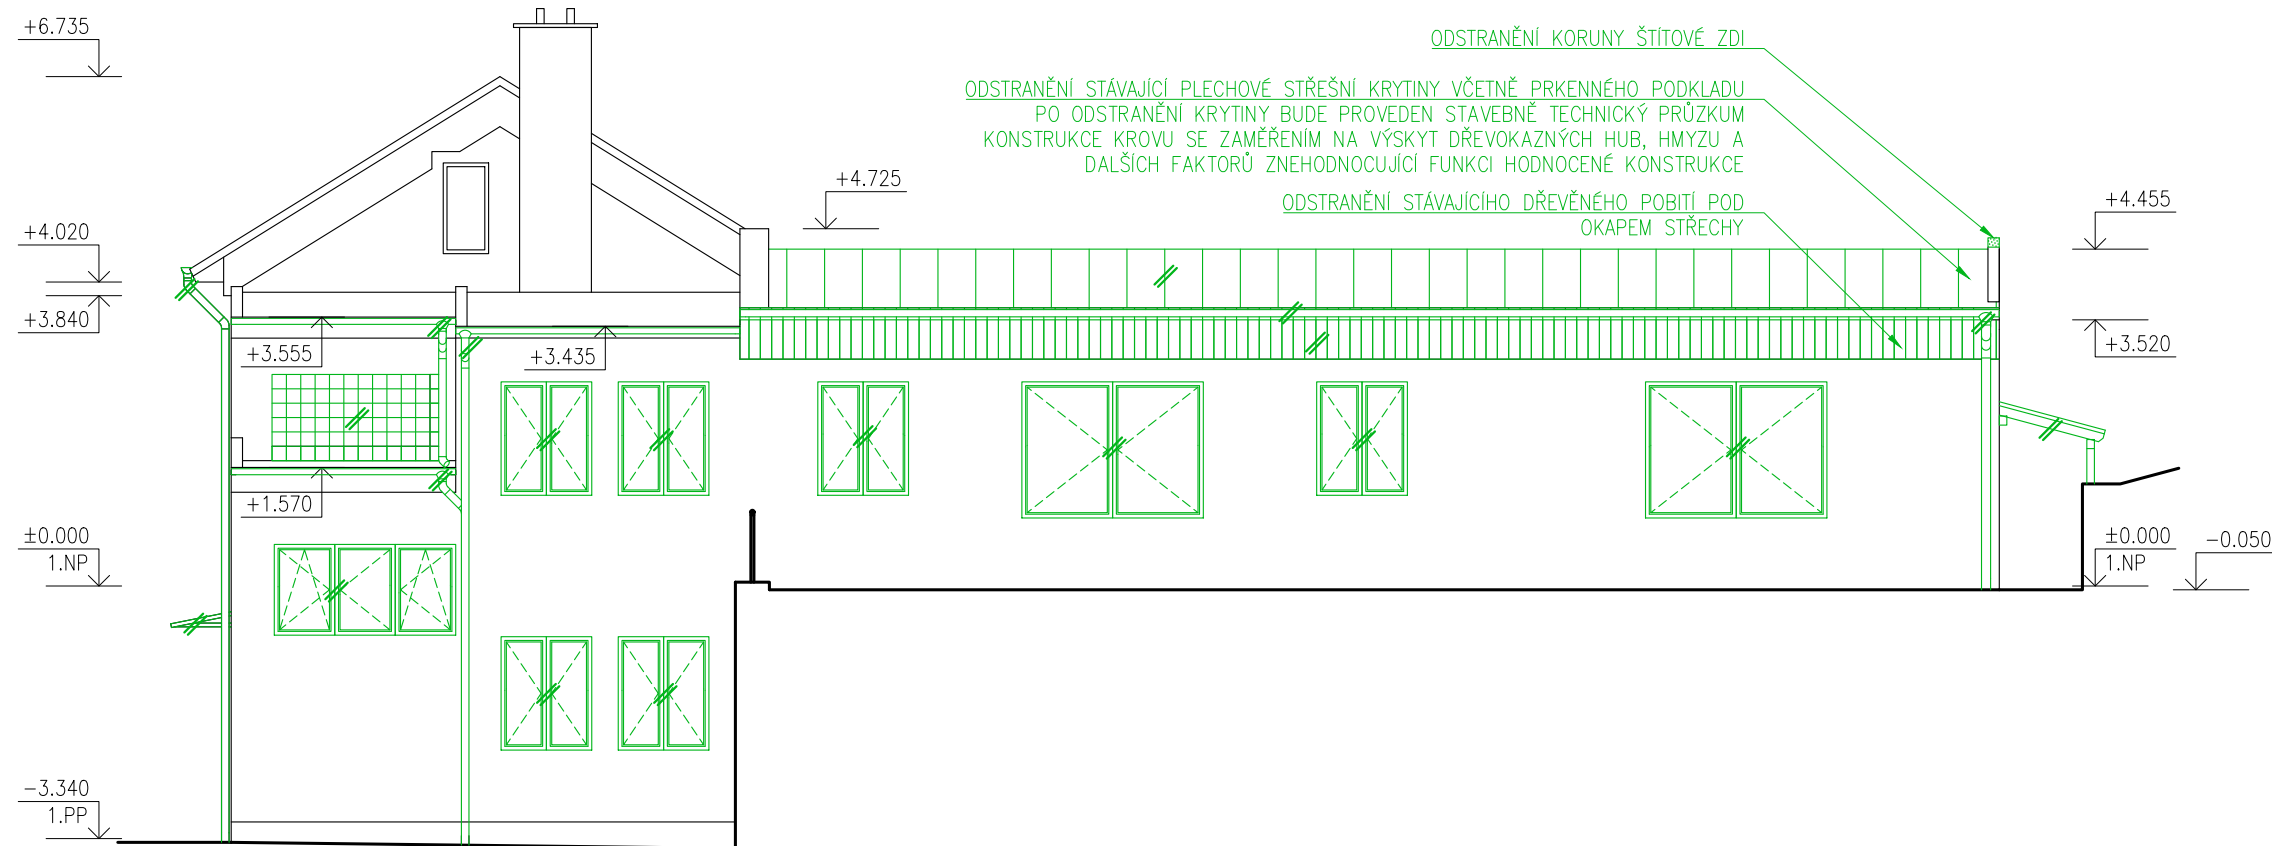

BOURACÍ PRÁCE:

- ODSTRANĚNÍ VYZNAČENÝCH VÝPLNÍ OTVORŮ, ZÁMEČNICKÝCH A KLEMPÍŘSKÝCH VÝROBKŮ A PRVKŮ NA FASÁDĚ (OSVĚTLENÍ APOD.).
- ODSTRANĚNÍ STÁVAJÍCÍ PLECHOVÉ STŘEŠNÍ KRYTINY VČETNĚ PRKENNÉHO PODKLADU, PO ODSTRANĚNÍ KRYTINY BUDE PROVEDEN STAVEBNĚ TECHNICKÝ PRŮZKUM KONSTRUKCE KROVU SE ZAMĚŘENÍM NA VÝSKYT DŘEVOKAZNÝCH HUB, HMYZU A DALŠÍCH FAKTORŮ ZNEHODNOCUJÍCÍ FUNKCI HODNOCENÉ KONSTRUKCE.
- ODSTRANĚNÍ ZPEVNĚNÝCH PLOCH (A ROSTLÉ ZEMINY) KOLEM OBJEKTU PRO PROVEDENÍ ZATEPLENÍ SOKLU A SPODNÍ STAVBY V ROZSAHU DLE VÝKRESŮ.
- V MÍSTĚ EXTERIÉROVÉHO SCHODIŠTĚ BUDE ODSTRANĚNA JEHO ČÁST (V ROZSAHU DLE VÝKRESU) PRO PROVEDENÍ ZATEPLENÍ SOKLU A SPODNÍ STAVBY. VE STÁVAJÍCÍM NEBOURANÉM SCHODIŠTI BUDE PROVEDEN OZUB PRO ULOŽENÍ DOPLNĚNÉHO NAVRHOVANÉHO SCHODIŠTĚ.
- V MINIMÁLNÍ MÍŘE BUDE ODSTRANĚNA STÁVAJÍCÍ ZDĚNÁ KONSTRUKCE, JEDNÁ SE O OBLAST ŠTÍTOVÉ STĚNY U STŘECHY S PLECHOVOU KRYTINOU. BUDE ZDE ODSTRANĚNA KORUNA ZDI A BUDE VYBOURÁN NOVÝ OTVOR PRO PROVĚTRÁVÁNÍ PODSTŘEŠNÍHO PROSTORU.

BOURACÍ PRÁCE

- BOURANÉ KONSTRUKCE
- ODSTRANĚNÍ/DEMONTOVÁNÍ PRVKŮ

-	-	-
INDEX	Změna / Revision	Datum / Date

výškový systém B.p.v., ±0,000 = ... relativní výškový systém

PROJEKT / PROJECT
ZATEPLENÍ FASÁDY A VÝMĚNA VNĚJŠÍCH VÝPLNÍ OTVORŮ, MŠ POD ŠPILBERKEM, BRNO
pozemek parc. č. 762/1, 762/2 k.ú. Město Brno [610003]

GENERÁLNÍ PROJEKTANT / GENERAL DESIGNER	STAVEBNÍK / CLIENT
Ing. Michal Novák	STATUTÁRNÍ MĚSTO BRNO
IČO: 02350203 Pražská tř. 2108/63 370 04 České Budějovice	Dominikánské náměstí 196/1, Brno-Město, 60200 Brno

HL. INŽENÝR PROJEKTU / CMIL ENGINEER OF THE PROJECT	HL. ARCHITEKT PROJEKTU / ARCHITECT OF THE PROJECT
Ing. Michal Novák	Ing. arch. Eliška Marčíková

ZPRACOVATEL PROFESNÍ ČÁSTI / INVESTIGATOR OF PROF. PART	VYPRACOVAL / ELABORATED BY
Ing. Michal Novák	Bc. Pavel Borza
IČO: 02350203 Pražská tř. 2108/63 370 04 České Budějovice	AUTORIZOVANÁ OSOBA / AUTHORIZED PERSON
	Ing. Petr Šandera

STUPEŇ PD / PROJECT STATUS	ČÍSLO ZAKÁZKY / ORDER NUMBER
Dokumentace pro povolení stavby	2025-03

ČÁST PROJEKTU / PROJECT PART

D.1.1.2 Architektonicko-stavební řešení

ČÍSLO PŘÍLOHY/ NUMBER OF DRAWING	NÁZEV PŘÍLOHY / DRAWING TITLE
3.1.2	POHLEDY 1 STÁVAJÍCÍ STAV

MĚŘÍTKO / SCALE	FORMÁT / SICE OF PAPER	DATUM / DATE	ČÍSLO REVIZE / NO. OF REVISION	ČÍSLO PARÉ / NO. OF DOC.
1:100	2xA4	2025/02	00	