


veřejná zakázka malého rozsahu na stavební práce  
**MŠ POD ŠPILBERKEM, Brno, Údolní 9a –**  
**zateplení fasády a výměna vnějších otvorových výplní**

## SITUACE – PŘÍSTUPY KE STAVBĚ

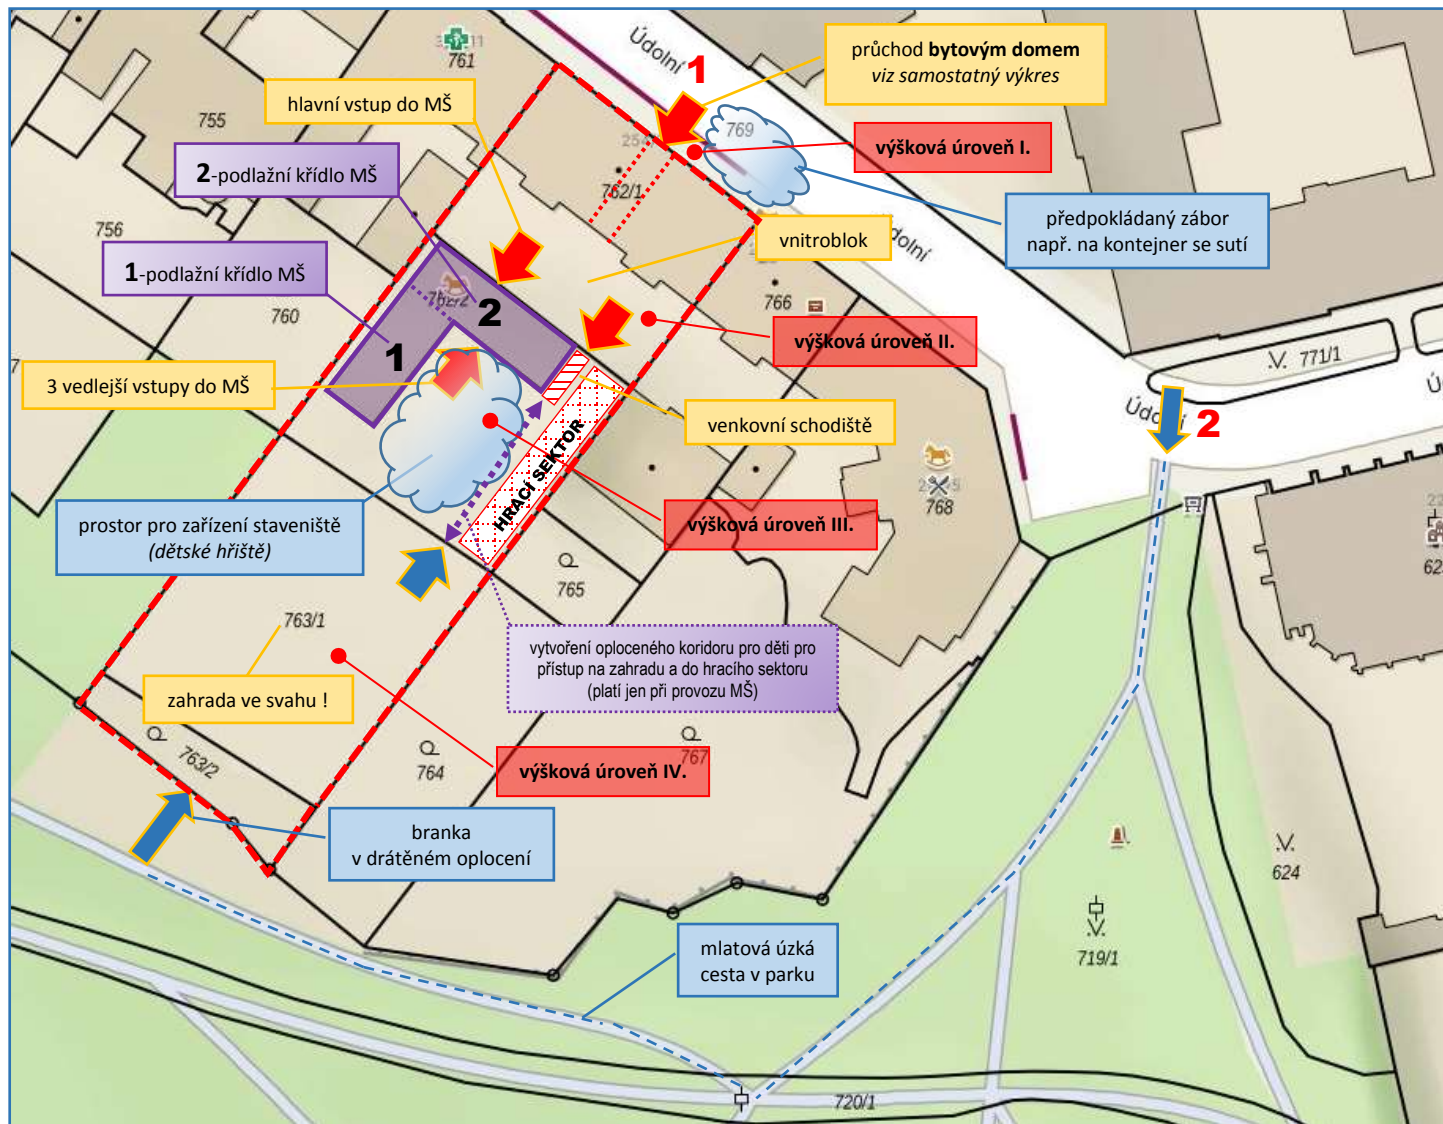

**1** - hlavní přístup k MŠ přes vstup do bytového domu z ulice Údolní 9

**2** - vjezd na parkovou cestu - zadní příjezd k zahradě MŠ

### POZEMKY NÁLEŽÍCÍ K MATEŘSKÉ ŠKOLE

Vlastník pozemků: Statutární město Brno (majetek je svěřený do péče městské části Brno – střed)

popis	parc. č.	výměra	adresa
Bytový dům (s několika třídami MŠ)	762/1		Údolní 9
Mateřská škola	762/2	933	Údolní 9a
Zahrada MŠ	763/1	1 144	
Zahrada MŠ	763/2	202	
Park pod hradem Špilberk	719/1	jen část výměry	