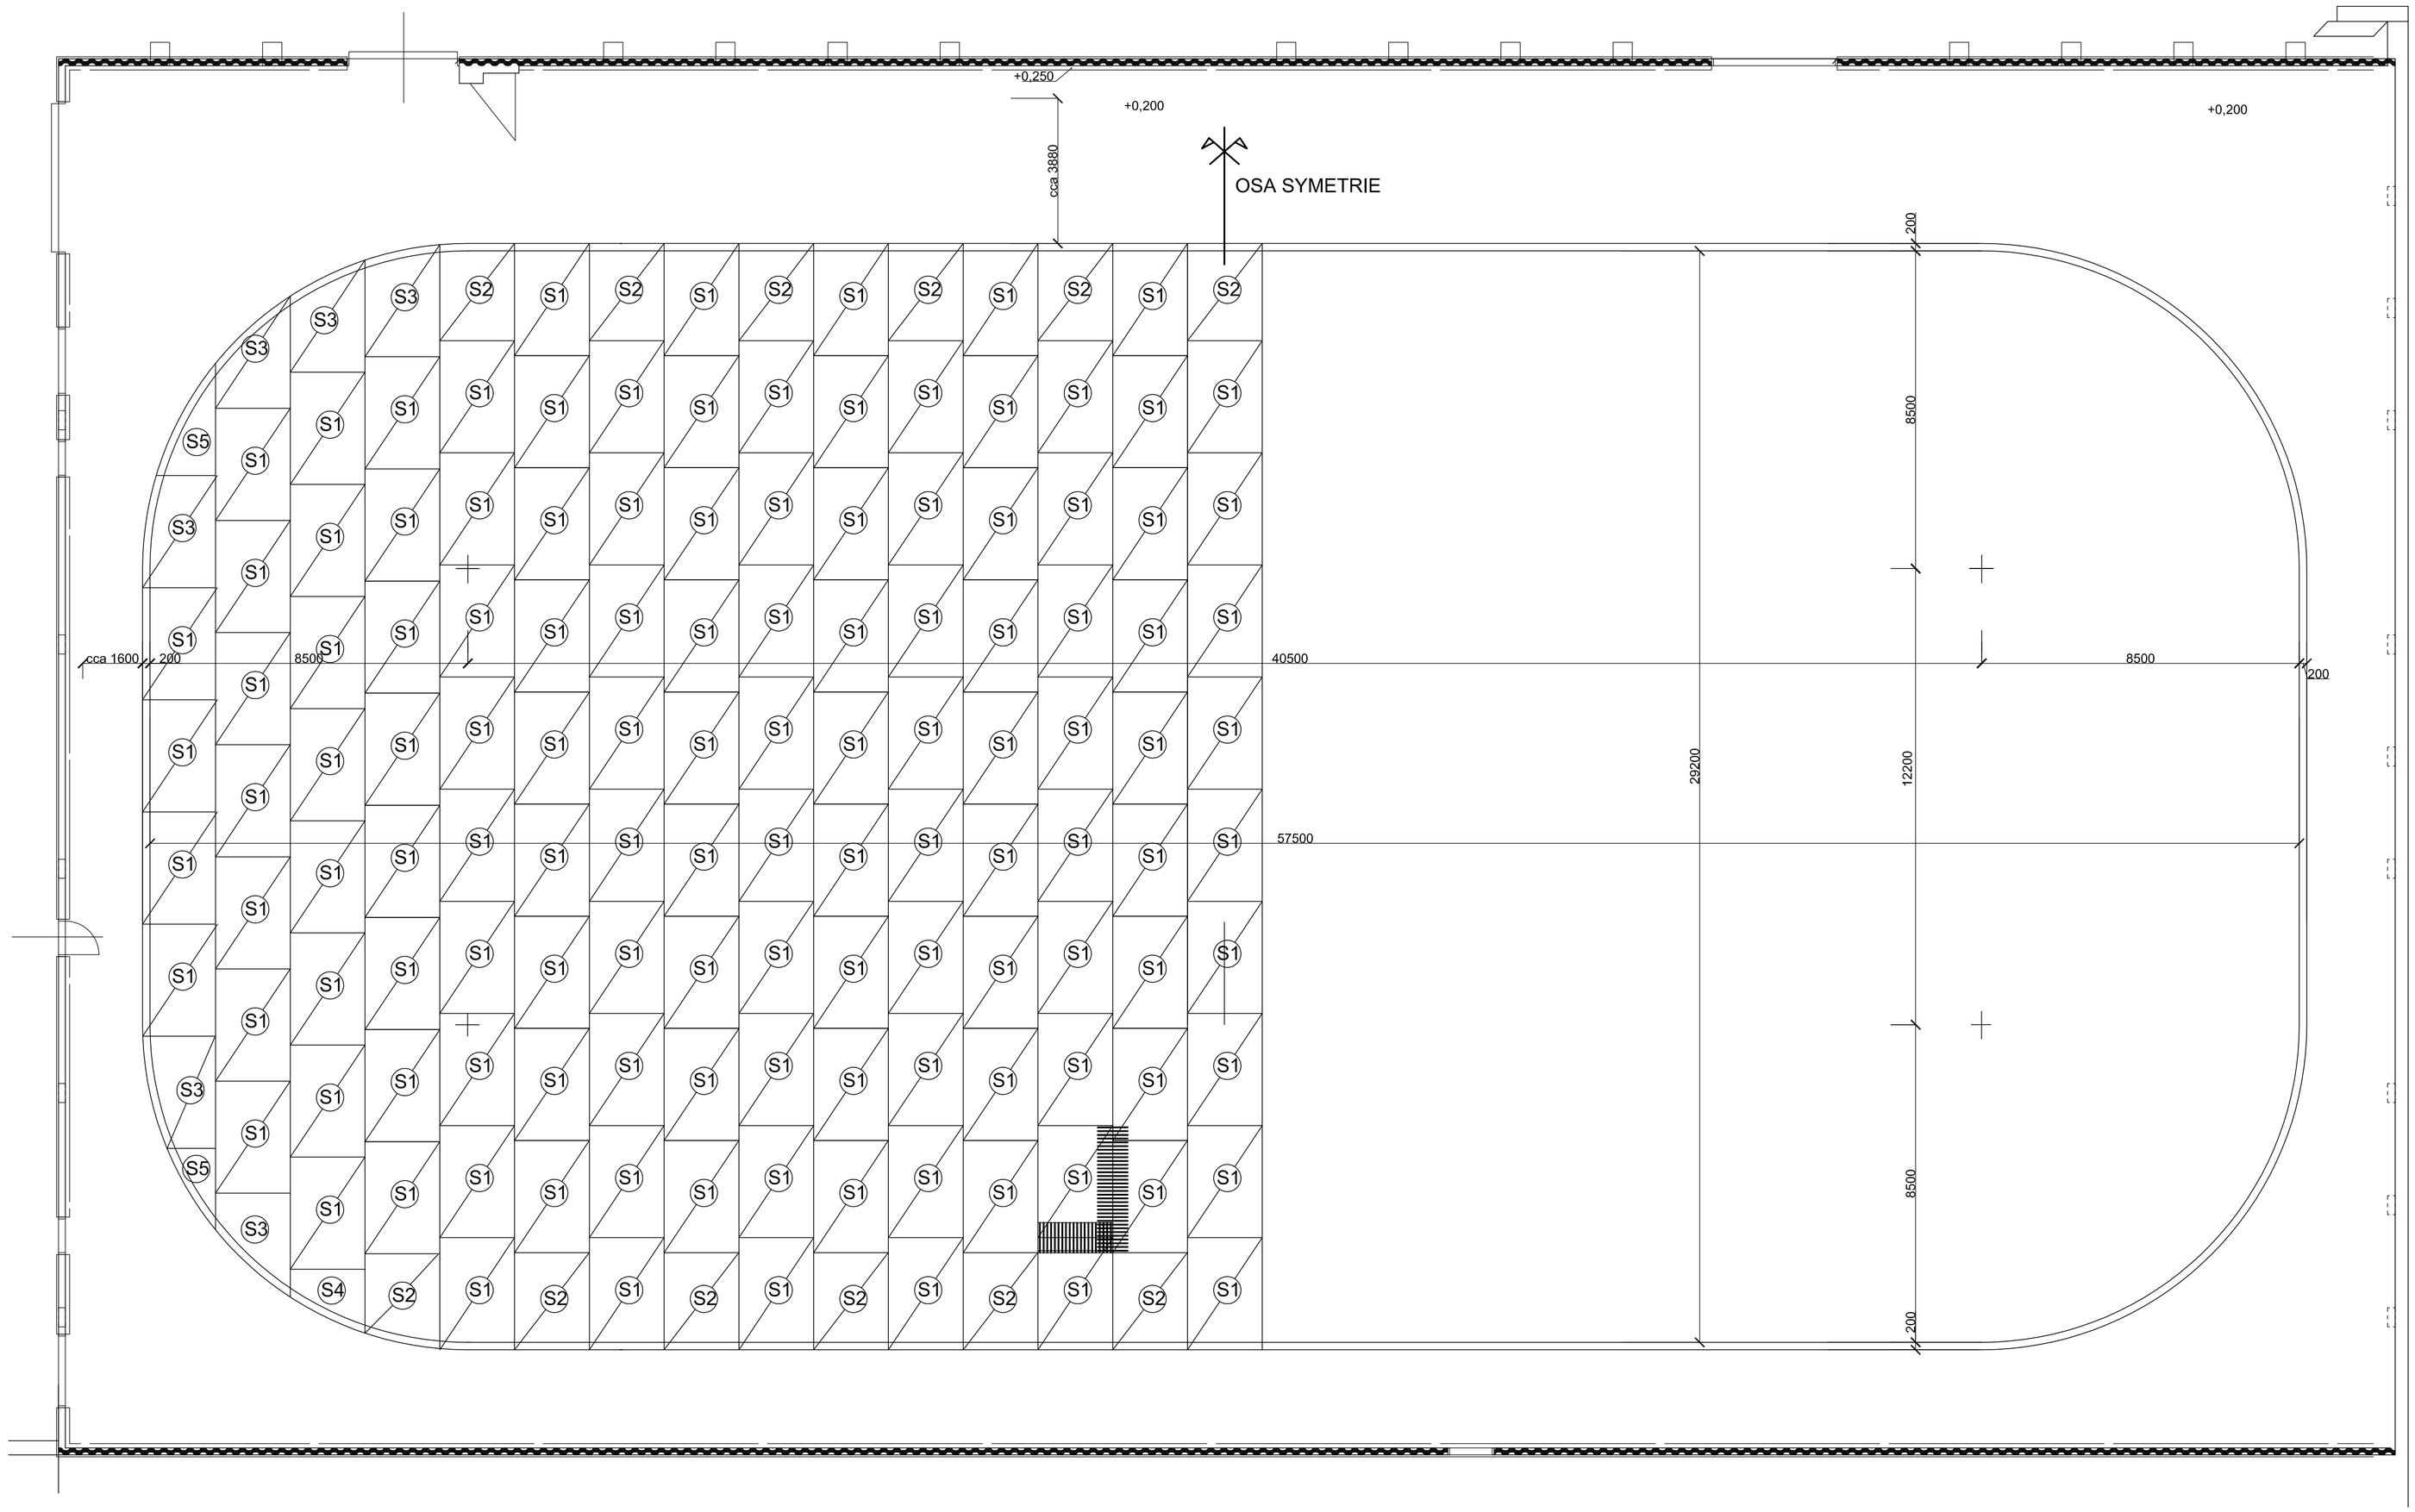

BETON C30/37 XC4 XF3
POLYPROPYLÉNOVÁ VLÁKNA 0,9 kg/m^3
HORNÍ KRYTÍ 20 mm
DOLNÍ KRYTÍ 25 mm
OCEL B500, SÍŤ KARI
DÉLKY VZTAŽENY K OSE PRUTU

S1 SÍŤ KY49 Ø8 mm OKA 100/100 3,0 x 2,0 m 243 ks

S2 ČÁST SÍTĚ KY49 Ø8 mm OKA 100/100 2,6 x 2,0 m 23 ks

S3 SÍŤ KY49 Ø8 mm OKA 100/100 3,0 x 2,0 m 12 ks ZKRÁCENÁ DLE POTŘEBY

S4 SÍŤ KY49 Ø8 mm OKA 100/100 3,0 x 2,0 m 1 ks ROZDĚLENA NA DVĚ ČÁSTI

S5 SÍŤ KY49 Ø8 mm OKA 100/100 3,0 x 2,0 m 2 ks - ZBYTKY V ROHU

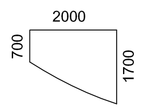

CELKEM SÍTÍ KY 49 Ø8 oka 100/100 3,0 x 2,0 m 243+23+12+1+2=281 ks
13319,4 kg

1 ØR8 á100 mm /800 - 25820 ks

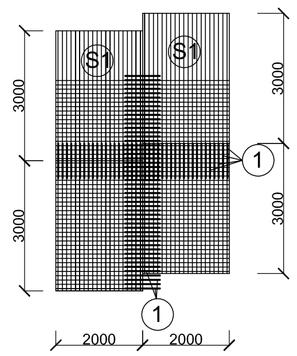

VEDOUCÍ PROJEKTANT	P–spektrum, spol.s.r.o.
ZODPOVĚDNÝ PROJEKTANT	P–spektrum, spol.s.r.o.
VYPRACOVAL	Ing. Jiří Prokop

P – spektrum, spol. s.r.o.
Středisko Jílkova 52, 615 00 Brno
DRAŽOVICE 72, okr. VYŠKOV

INVESTOR **Statutární město Brno, městská část Brno-střed**
Dominikánská 2642, 602 00 Brno

AKCE **Sportovní a rekreační areál Kraví hora - hokejová hala Úvoz**
rekonstrukce ledové plochy
Úvoz 1012, 602 00 Brno

D Dokumentace objektů a technických a technologických zařízení
D.3. Stavebně konstrukčního řešení
D.3.4 Výkresová část

FORMÁT	8A4
DATUM	12/2025
OČEL	DPS
ZAK. ČÍSLO	
MĚŘÍTKO	1:100
Č. VÝKRESU	2

CHLADÍCÍ DESKA KLUZIŠTĚ – DOLNÍ VÝZTUŽ DESKY