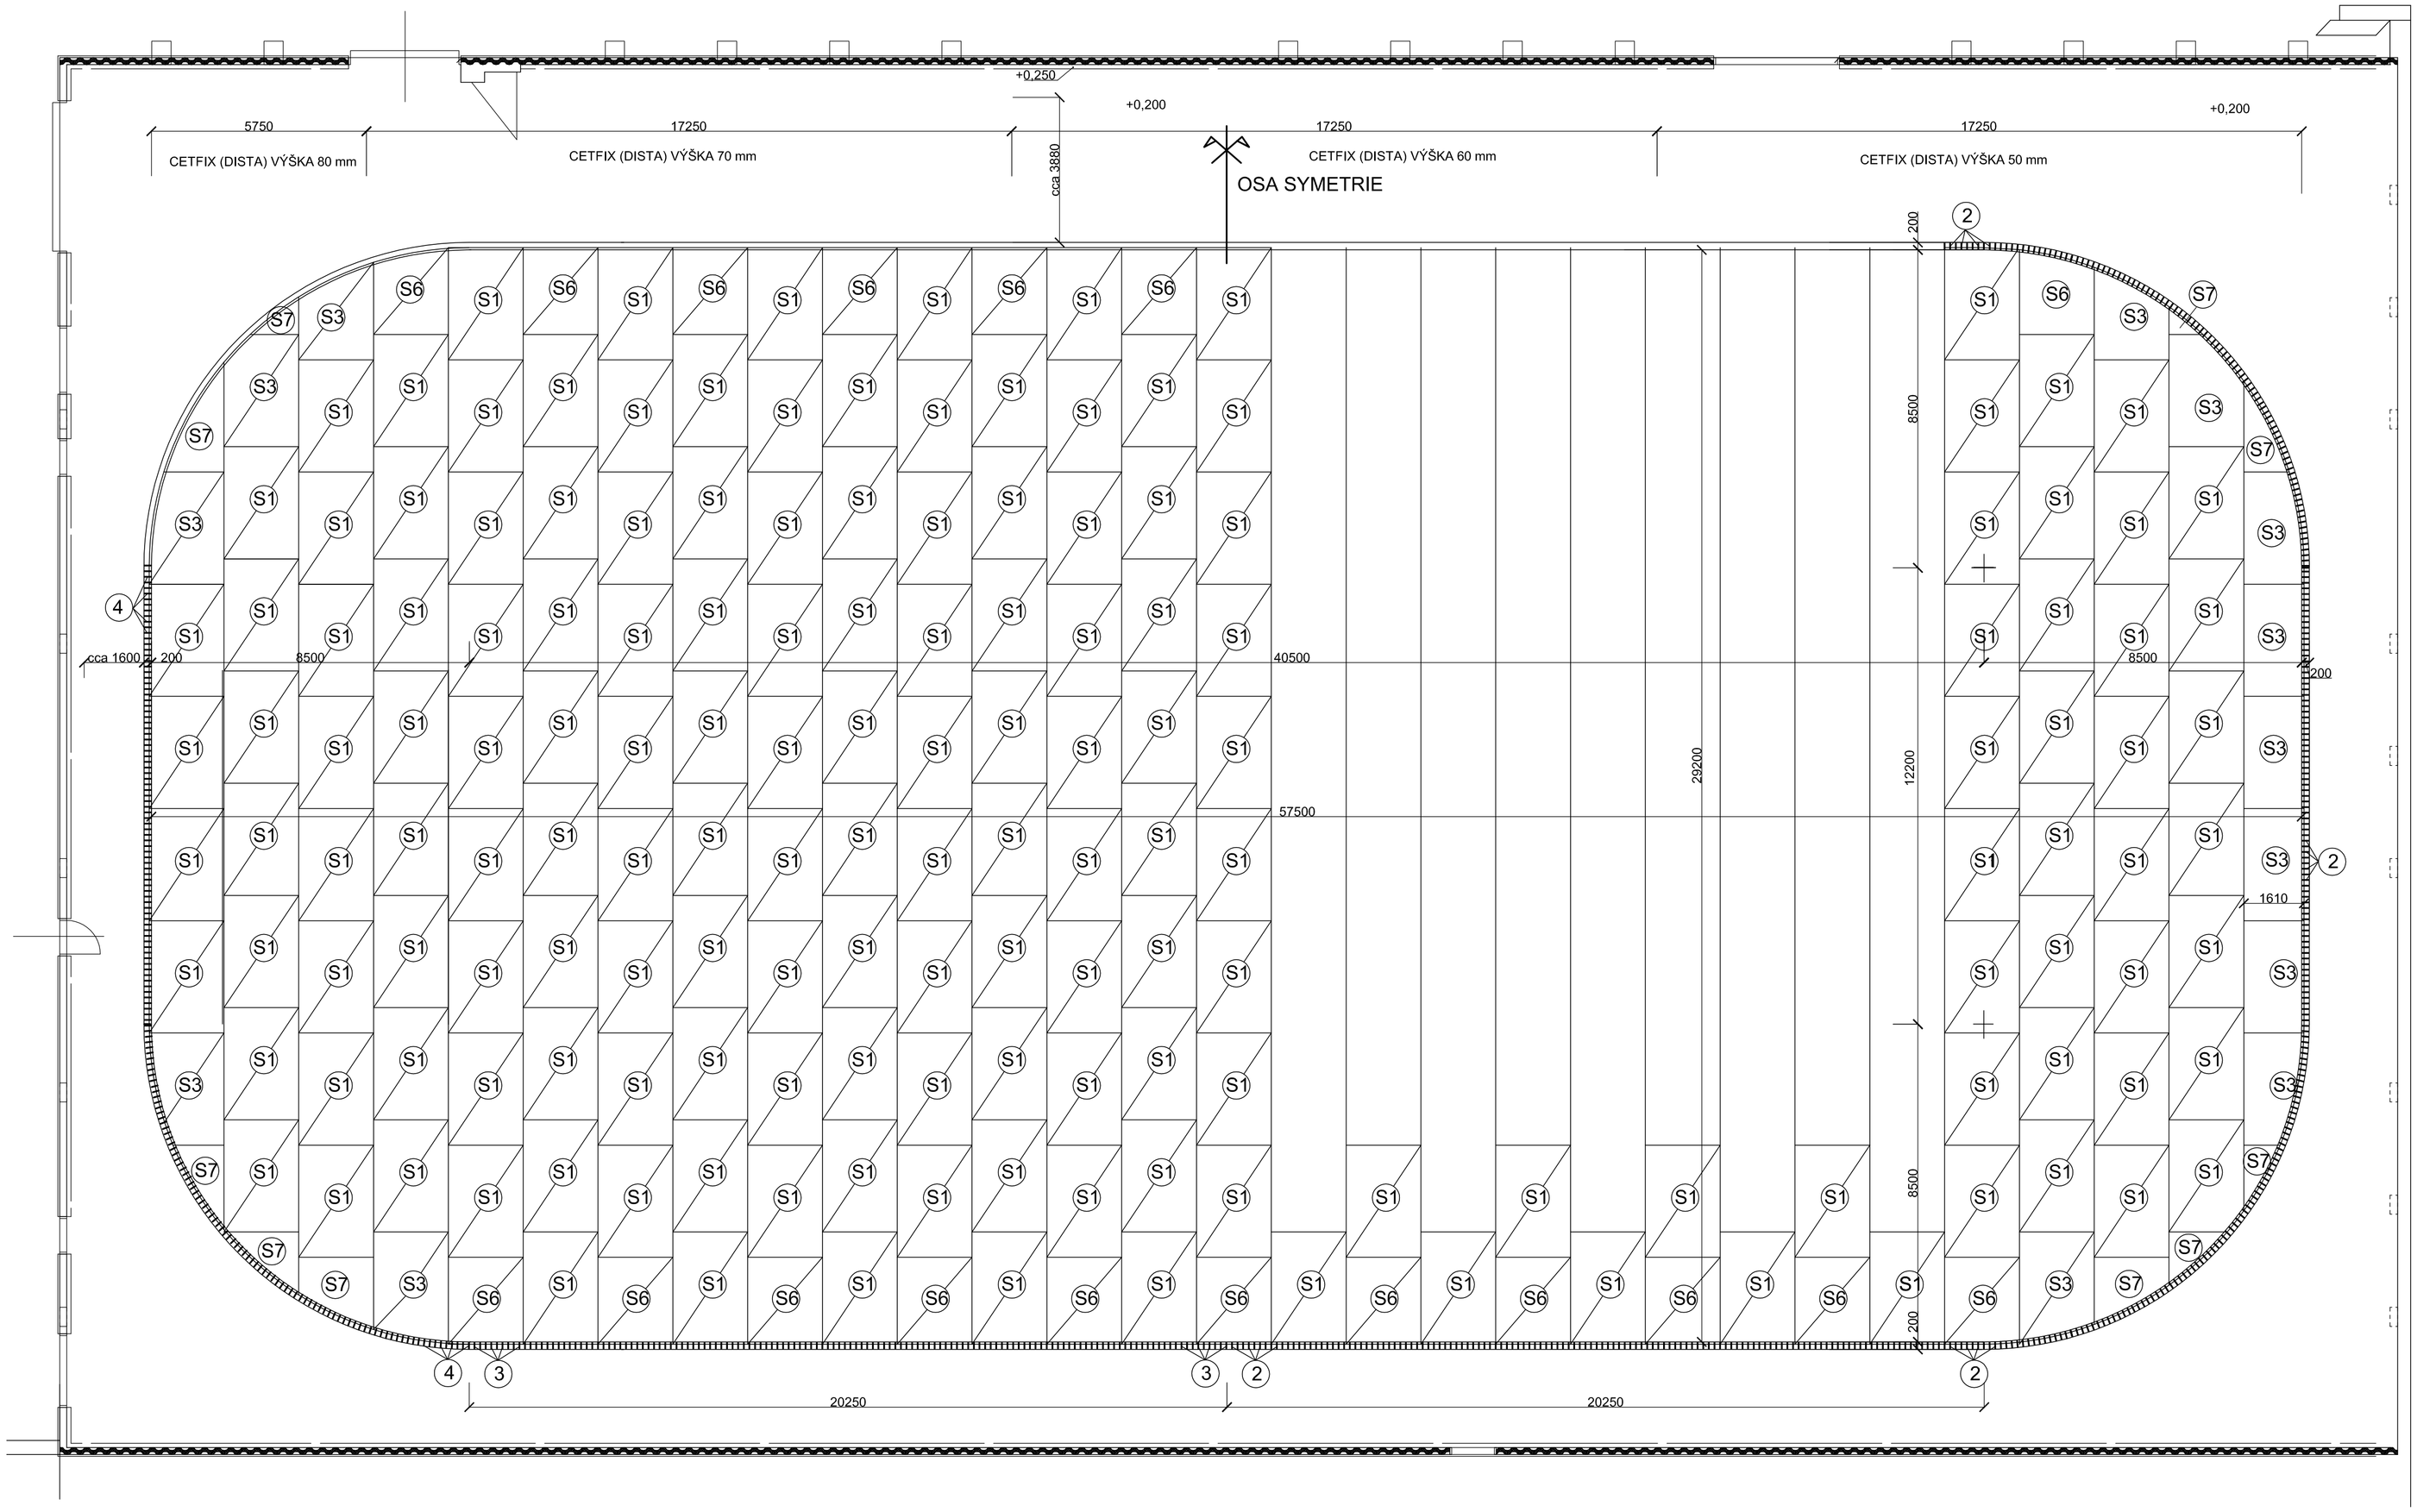

DISTANČNÍ VÝZTUŽ

á 700 mm

CETFIX (DISTA) VÝŠKA 80 mm 192 m
CETFIX (DISTA) VÝŠKA 70 mm 726 m
CETFIX (DISTA) VÝŠKA 60 mm 726 m
CETFIX (DISTA) VÝŠKA 50 mm 686 m

VÝPIS VÝZTUŽE

OZN.	Ø	DÉLKA (m)	ks	DÉLKA CELKEM
				10505
				Ø R8
1	R8	0,80	25820	20656,0
2	R8	1,00	532	532,0
3	R8	1,00	270	270,0
4	R8	1,05	262	275,1
5	R8	0,80		510,0
			(m)	22243,1
			(kg/m)	0,395
			(kg)	8786,0

BETON C30/37 XC4 XF3
POLYPROPYLÉNOVÁ VLÁKNA 0,9 kg/m^3
HORNÍ KRYTÍ 20 mm
DOLNÍ KRYTÍ 25 mm
OCEL B500, SÍŤ KARI
DÉLKY VZTAŽENY K OSE PRUTU

S1 SÍŤ KY49 Ø8 mm OKA 100/100 3,0 x 2,0 m 239 ks

S3 SÍŤ KY49 Ø8 mm OKA 100/100 3,0 x 2,0 m 14 ks
ZKRÁCENÁ DLE POTŘEBY

S6 ČÁST SÍTĚ KY49 Ø8 mm OKA 100/100 2,6 x 2,0 m 23 ks

S7 SÍŤ KY49 Ø8 mm OKA 100/100 3,0 x 2,0 m 3 ks - ZBYTKY V ROHU

CELKEM SÍTÍ KY 49 Ø8 oka 100/100 3,0 x 2,0 m 239+14+23+3=279 ks
13224,6 kg

VÝZTUŽ SOKLÍKU

M 1:25

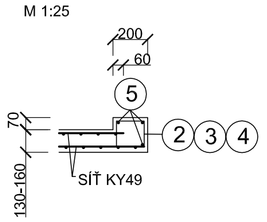

2 ØR8 á150 mm /1000 - 532 ks
150
140 90 140
480

3 ØR8 á150 mm /1000 - 270 ks
150
150 90 150
460

4 ØR8 á150 mm /1050 - 262 ks
150
165 90 165
480

5 3ØR8 DL. CELK. 510 m

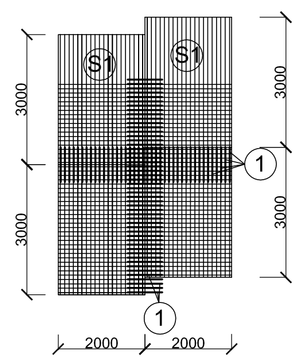

1 ØR8 á100 mm /800 - 25820 ks

VČETNĚ DOLNÍ VÝZTUŽE

VEDOUCÍ PROJEKTANT	P–spektrum, spol.s.r.o.
ZODPOVĚDNÝ PROJEKTANT	P–spektrum, spol.s.r.o.
VYPRACOVAL	Ing. JiPí Prokop
INVESTOR	**Statutární město Brno, městská část Brno-střed** **Dominikánská 264/2, 602 00 Brno**
AKCE	**Sportovní a rekreační areál Kraví hora - hokejová hala Uvoz** **rekonstrukce ledové plochy** **Úvoz 1012, 602 00 Brno** **D Dokumentace objektů a technických a technologických zařízení** **D.3. Stavebně konstrukčního řešení** **D.3.4 Výkresová část**
CHLADÍCÍ DESKA KLUZIŠTĚ – HORNÍ VÝZTUŽ DESKY	

P – spektrum, spol. s.r.o.
Středisko Jílkova 52, 615 00 Brno
DRAŽOVICE 72, okr. VYŠKOV

FORMÁT	8A4
DATUM	12/2025
ÚČEL	DPS
ZAK. ČÍSLO	
MĚŘÍTKO	1:100
Č. VÝKRESU	3