



1.PP

PROSTOR	ŮZ.N.	MÍSTNOST	NÁZEV MÍST	PLOCHA	PODLAHA	MAT.	STĚNA	MAT.	SVĚTLÁ	VÝŠKA	POZNÁMKA
SPOLEČNÝ	0.000.01	CHODBA	15,4	BETONOVÁ	MALBA	2,56					
	0.000.02	SKLEP	17,8	MAZANOVÁ	MALBA	2,56					
	0.000.03	VÝMĚNIKOVÁ	32,2	MAZANOVÁ	MALBA	2,56					
	0.000.04	STANICE	30,3	MAZANOVÁ	MALBA	2,56					
	0.000.05	PROSELOVY	11,8	MAZANOVÁ	MALBA	2,56					
CELKOVÁ VÝMĚRA			107,5	MAZANINA							
102	0.102.01	SKLEP	15,6	BETONOVÁ	MALBA	2,56					
	0.102.02	SKLEP	26,0	MAZANOVÁ	MALBA	2,56					
	0.102.03	SKLEP	17,1	MAZANOVÁ	MALBA	2,16					
CELKOVÁ VÝMĚRA			58,7								
CELKOVÁ VÝMĚRA DLE VYHLÁŠKY			61,0								

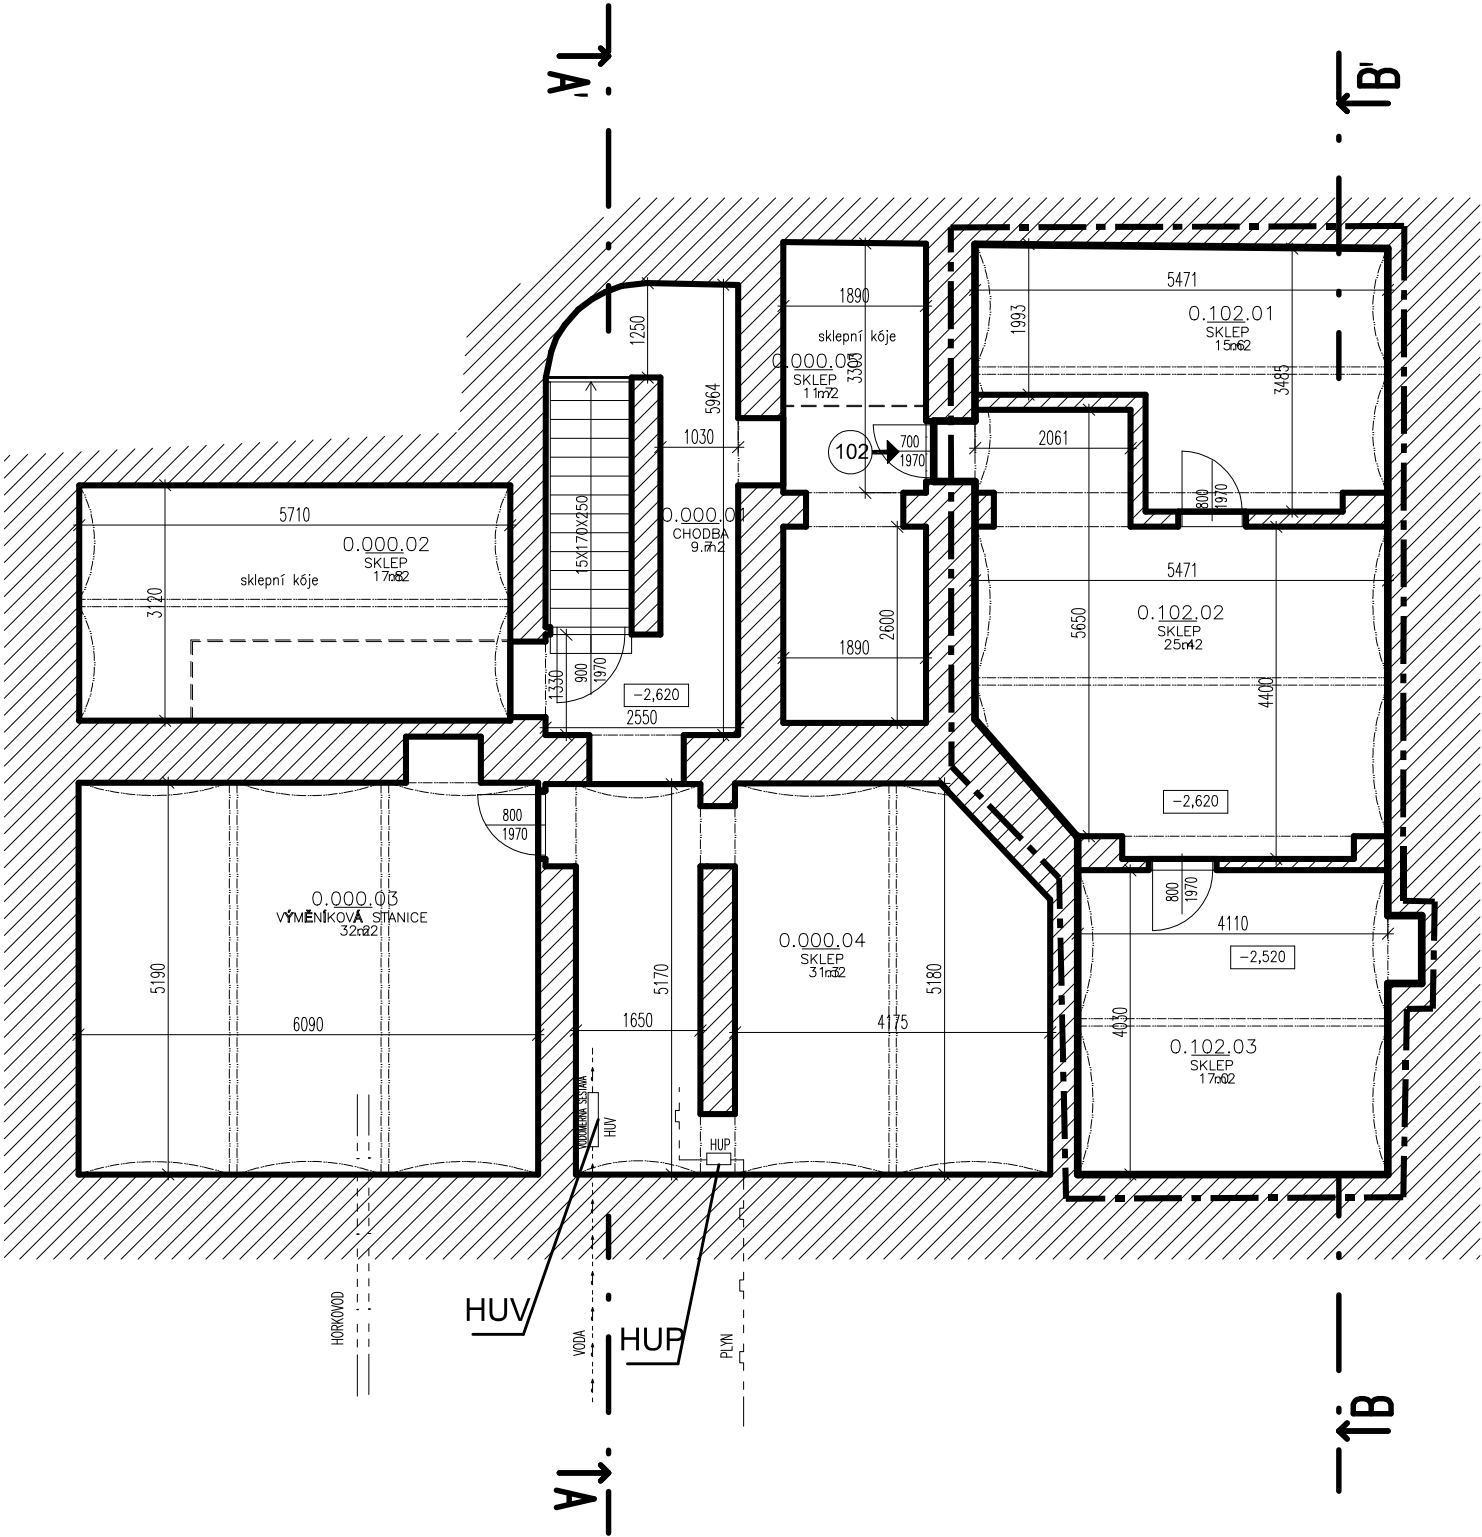

±0,000 = PODLAHA V 1.NP – NÁVRH

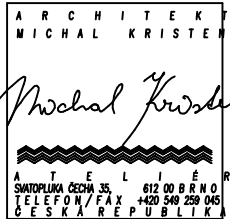

ZHOTOVITEL:
GENERÁLNÍ PROJEKTANT:
ZODPOVĚDNÝ PROJEKTANT:
KONTROLOVAL:
VYPRACOVAL:
INVESTOR:

ATELIÉR, SVATOPLUKA ČECHA 35, 612 00 BRNO
ING. ARCH. MICHAL KRISTEN
ING. MARTIN RYCHTECKÝ
ING. MARTIN RYCHTECKÝ
ING. KLÁRA KOZELKOVÁ, ING. MARTA NAGYOVÁ
STATUTÁRNÍ MĚSTO BRNO

BYTOVÝ DUM (037)
DVOŘÁKOVA 633/3, BRNO-STŘED, 602 00

STUPĚŇ PROJEKTU:
ZAKÁZKOVÉ ČÍSLO:
DATUM:

PASPORTIZACE
M17_418
06/2019

PŮDORYS 1PP

STAVEBNÍ ČÁST

MĚŘÍTKO:
ČÍSLO VÝKRESU:

M 1:100
D-01

[illegible]

±0,000 = PODLAHA V 1.NP – NÁVRH

ZHOTOVITEL:
 GENERÁLNÍ PROJEKTANT:
 ZODPOVĚDNÝ PROJEKTANT:
 KONTROLOVAL:
 VYPRACOVAL:
 INVESTOR:

ATELIER, SVATOPLUKA ČECHA 35, 612 00 BRNO
ING. ARCH. MICHAL KRISTEN
ING. MARTIN RYCHTECKÝ
ING. MARTIN RYCHTECKÝ
ING. KLÁRA KOZELKOVÁ, ING. MARTA MAGYOVÁ
STATUTÁRNÍ MĚSTO BRNO

BYTOVÝ DUM (037)
DVOŘÁKOVA 633/3, BRNO-STŘED, 602 00

STUPEŇ PROJEKTU:
ZAKÁZKOVÉ ČÍSLO:
DATUM:

PASPORTIZACE
M17_418
06/2019


PŮDORYS 1NF

STAVEBNÍ ČÁST

MĚŘÍTKO:
ČÍSLO VÝKRESU:

M 1:10
D-02

2.NP

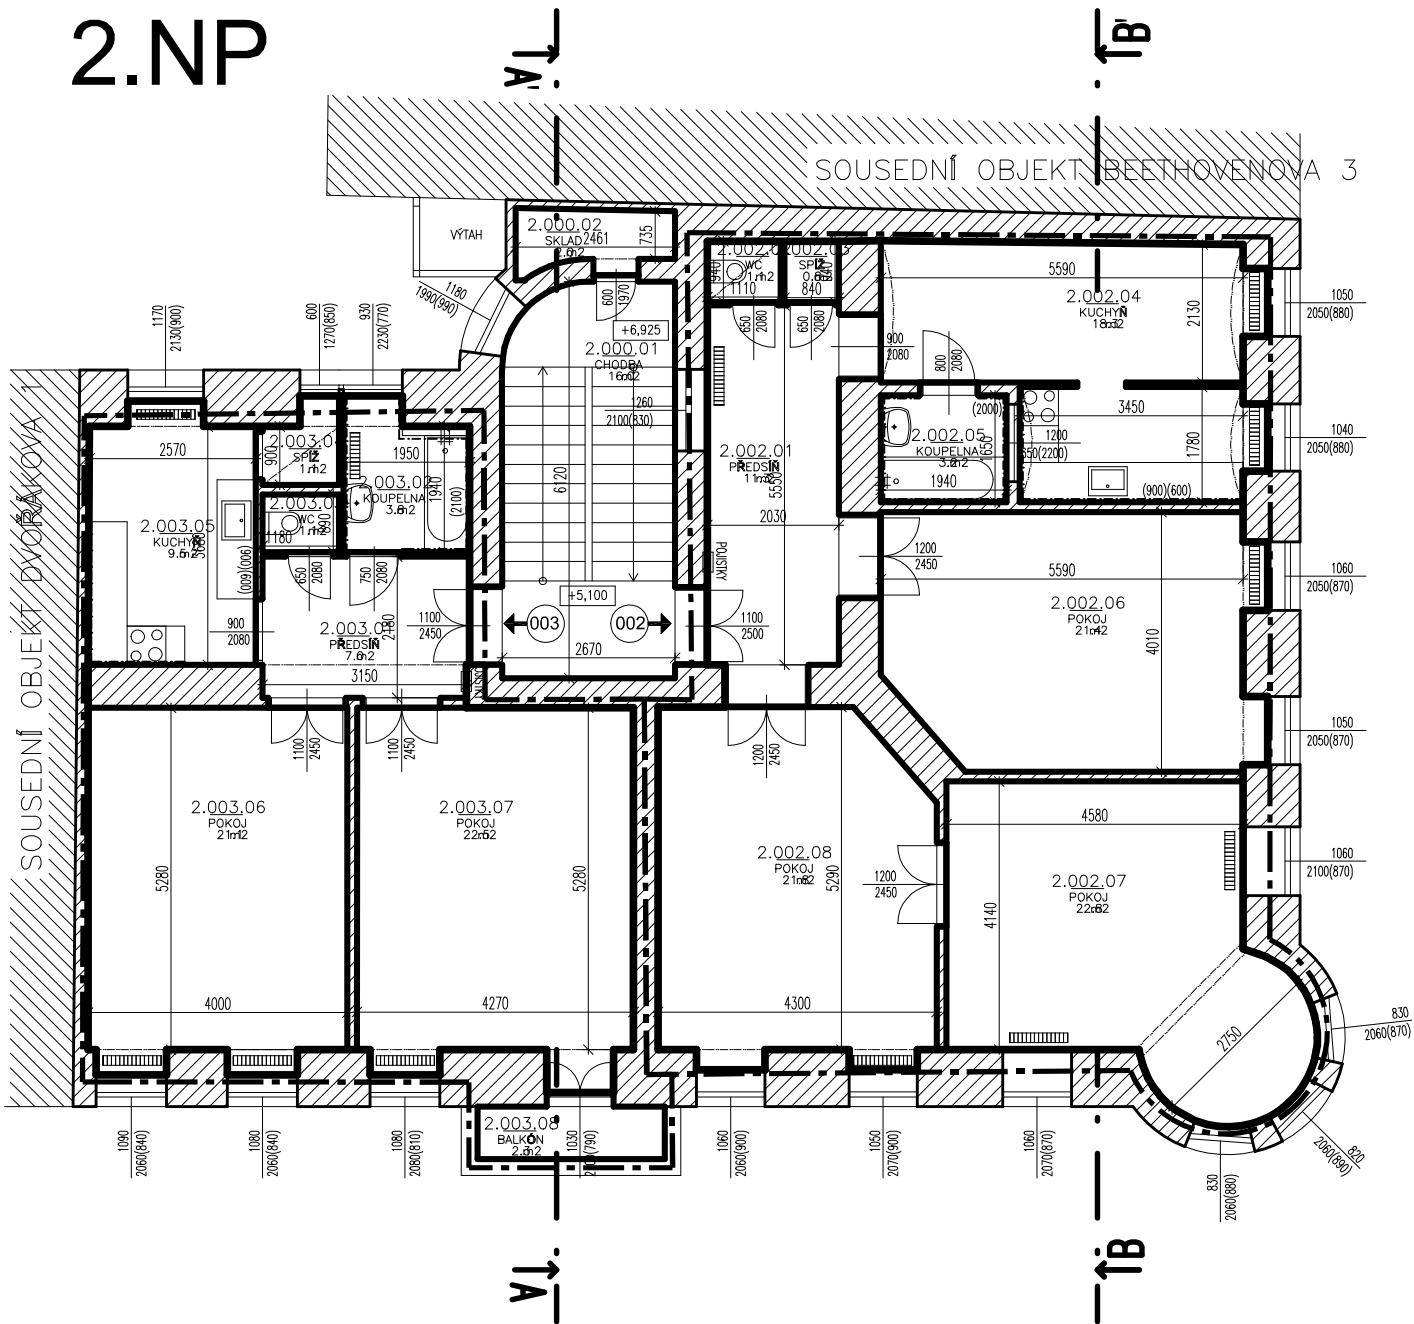

PROSTOR	OZN.	MÍSTNOST	NÁZEV MÍST	PLOCHA	PODLAHA	MAT.	STĚNA	MAT.	SVĚTLÁ	VÝŠKA	POZNÁMKA	
SPOLEČNÝ	2.000.01	CHODBA	17,2	DLAŽBA	MALBA	3,57						
	2.000.02	SKLAD	2,2	DLAŽBA	MALBA	3,57						
CELKOVÁ VÝMĚRA			19,4									
002	2.002.01	PŘEDSÍŇ	13,7	PARKETY	MALBA	3,39	OTOPNÉ					
	2.002.02	WC	1,1	DLAŽBA	OBKLAD	2,15	TĚLESO					
	2.002.03	SPIŽ	0,8	PVC	MALBA	3,39						
	2.002.04	KUCHYŇ	19,1	DLAŽBA	MALBA	3,55	OTOPNÉ					
	2.002.05	KOUPELNA	3,4	DLAŽBA	OBKLAD	3,55	TĚLESO					
	2.002.06	POKOJ	22,2	PARKETY	MALBA	3,31	OTOPNÉ					
	2.002.07	POKOJ	22,8	PARKETY	MALBA	3,35	OTOPNÉ					
	2.002.08	POKOJ	22,6	PARKETY	MALBA	3,28	OTOPNÉ					
CELKOVÁ VÝMĚRA			105,7	TĚLESO								
CELKOVÁ VÝMĚRA DLE VYHLÁŠKY			113,0									
003	2.003.01	PŘEDSÍŇ	7,5	PARKETY	MALBA	3,30						
	2.003.02	KOUPELNA	4,2	DLAŽBA	OBKLAD	3,52	OTOPNÉ					
	2.003.03	WC	1,1	DLAŽBA	OBKLAD	3,45	TĚLESO					
	2.003.04	SPIŽ	1,4	DLAŽBA	MALBA	2,10						
	2.003.05	KUCHYŇ	10,0	DLAŽBA	MALBA	3,32	OTOPNÉ					
	2.003.06	POKOJ	22,0	PARKETY	MALBA	3,27	OTOPNÉ					
	2.003.07	POKOJ	23,6	PARKETY	MALBA	3,26	OTOPNÉ					
	2.003.08	BALKÓN	2,6	BETON	MALBA	-	TĚLESO					
CELKOVÁ VÝMĚRA			72,4									
CELKOVÁ VÝMĚRA DLE VYHLÁŠKY			73,1									

±0,000 = PODLAHA V 1.NP – NÁVRH



ZHOTOVITEL:
GENERÁLNÍ PROJEKTANT:
ZODPOVĚDNÝ PROJEKTANT:
KONTROLOVAL:
VYPRACOVAL:
INVESTOR:

ATELIÉR, SVATOPLUKA ČECHA 35, 612 00 BRNO
ING. ARCH. MICHAL KRISTEN
ING. MARTIN RYCHTECKÝ
ING. MARTIN RYCHTECKÝ
ING. KLÁRA KOZELKOVÁ, ING. MARTA NAGYOVÁ
STATUTÁRNÍ MĚSTO BRNO

BYTOVÝ DUM (037)
DVOŘÁKOVA 633/3, BRNO-STŘED, 602 00

STUPEŇ PROJEKTU:
ZAKÁZKOVÉ ČÍSLO:
DATUM:

PASPORTIZACE
M17_418
06/2019


PŮDORYS 2NP

STAVEBNÍ ČÁST

MĚŘÍTKO:
ČÍSLO VÝKRESU:

M 1:100
D-03

3.NP

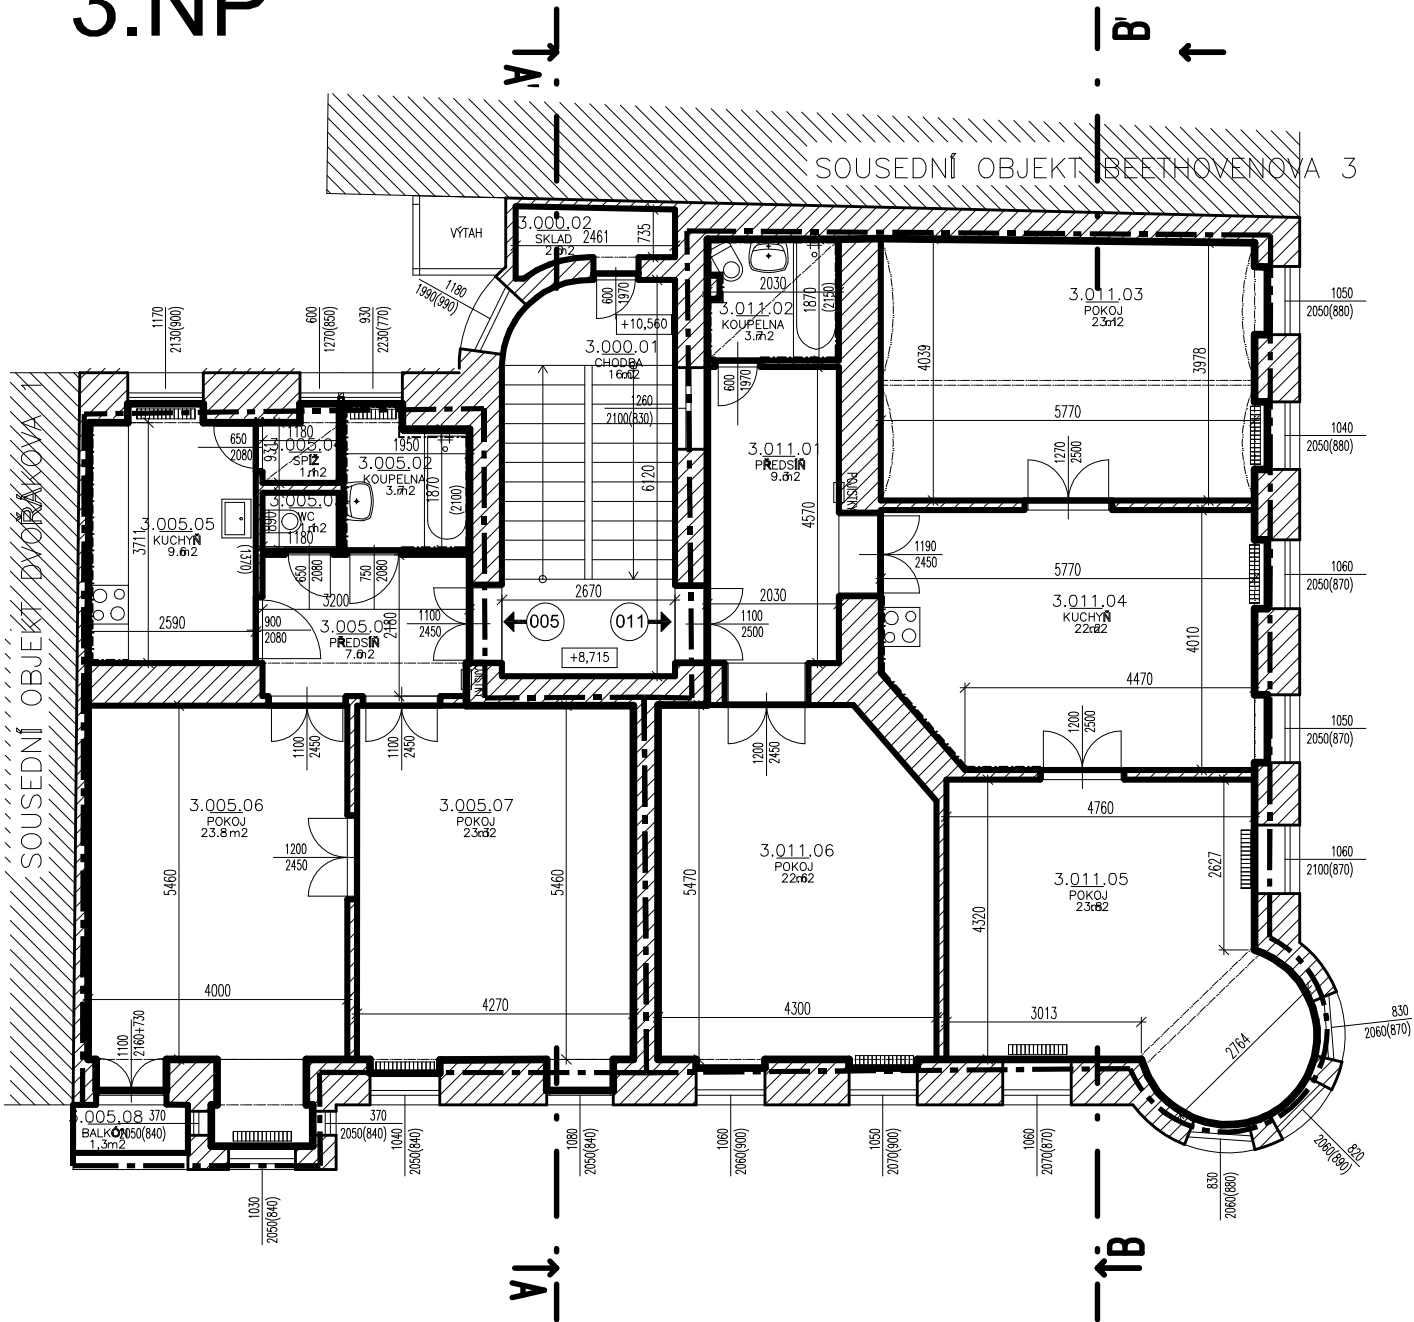

PROSTOR	OZN.	MÍSTNOST	NÁZEV MÍST	PLOCHA	PODLAHA	MAT.	STĚNA	MAT.	SVĚTLÁ	VÝŠKA	POZNÁMKA	
SPOLEČNÝ	3.000.01	CHODBA	17,2	DLAŽBA	MALBA	3,57						
	3.000.02	SKLAD	2,2	DLAŽBA	MALBA	3,57						
CELKOVÁ VÝMĚRA			19,4									
011	3.011.01	PŘEDSÍŇ	11,0	PARKETY	MALBA	3,37						
	3.011.02	KOUPELNA	3,7	DLAŽBA	OBKLAD	2,15						
	3.011.03	POKOJ	23,6	PARKETY	MALBA	3,57					OTOPNÉ	
	3.011.04	KUCHYŇ	22,8	PARKETY	MALBA	3,31					OTOPNÉ	
	3.011.05	POKOJ	24,0	PARKETY	MALBA	3,38					OTOPNÉ	
	3.011.06	POKOJ	22,8	PARKETY	MALBA	3,34					OTOPNÉ	
CELKOVÁ VÝMĚRA			107,9								TĚLESO	
CELKOVÁ VÝMĚRA DLE VYHLÁŠKY			115,4									
005	3.005.01	PŘEDSÍŇ	7,5	PARKETY	MALBA	3,30						
	3.005.02	KOUPELNA	4,0	DLAŽBA	OBKLAD	3,51					OTOPNÉ	
	3.005.03	WC	1,1	DLAŽBA	OBKLAD	3,51					TĚLESO	
	3.005.04	SPIŽ	1,3	DLAŽBA	MALBA	2,13						
	3.005.05	KUCHYŇ	9,9	PVC	MALBA	3,35					OTOPNÉ	
	3.005.06	POKOJ	24,5	PARKETY	MALBA	3,37					OTOPNÉ	
	3.005.07	POKOJ	24,0	PARKETY	MALBA	3,34					OTOPNÉ	
	3.005.08	BALKÓN	1,6	BETON	MALBA	-					TĚLESO	
CELKOVÁ VÝMĚRA			73,9									
CELKOVÁ VÝMĚRA DLE VYHLÁŠKY			75,6									

±0,000 = PODLAHA V 1.NP – NÁVRH



ZHOTOVITEL:
GENERÁLNÍ PROJEKTANT:
ZODPOVĚDNÝ PROJEKTANT:
KONTROLOVAL:
VYPRACOVAL:
INVESTOR:

ATELIÉR, SVATOPLUKA ČECHA 35, 612 00 BRNO
ING. ARCH. MICHAL KRISTEN
ING. MARTIN RYCHTECKÝ
ING. MARTIN RYCHTECKÝ
ING. KLÁRA KOZELKOVÁ, ING. MARTA NAGYOVÁ
STATUTÁRNÍ MĚSTO BRNO

BYTOVÝ DUM (037)
DVOŘÁKOVA 633/3, BRNO-STŘED, 602 00

STUPEŇ PROJEKTU:
ZAKÁZKOVÉ ČÍSLO:
DATUM:

PASPORTIZACE
M17_418
06/2019


PŮDORYS 3NP

STAVEBNÍ ČÁST

MĚŘÍTKO:
ČÍSLO VÝKRESU:

M 1:100
D-04

4.NP

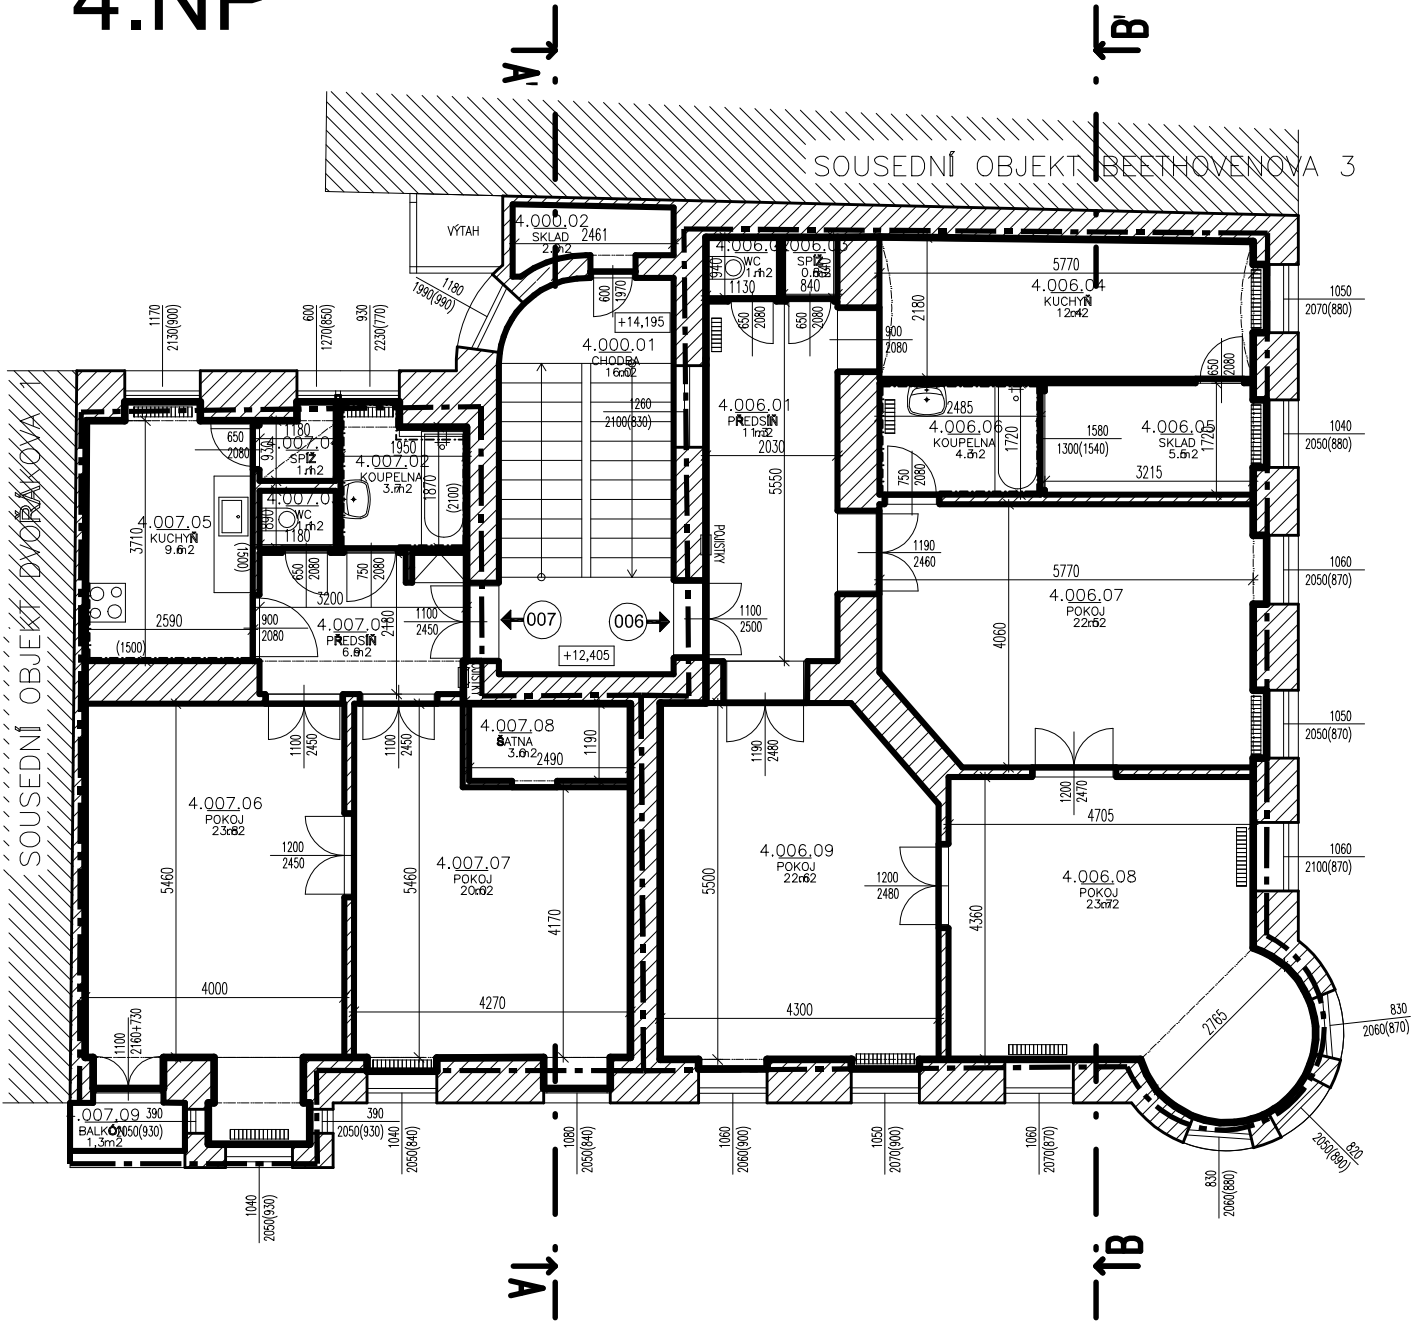

PROSTOR	OZN.	MÍSTNOST	NÁZEV MÍST	PLOCHA	PODLAHA	MAT.	STĚNA	MAT.	SVĚTLÁ	VÝŠKA	POZNÁMKA	
SPOLEČNÝ	4.000.01	CHODBA	17,4	DLAŽBA	MALBA	3,57						
	4.000.02	SKLAD	2,2	DLAŽBA	MALBA	3,57						
CELKOVÁ VÝMĚRA			19,6									
006	4.006.01	PŘEDSÍŇ	13,7	PARKETY	MALBA	3,26					OTOPNÉ	
	4.006.02	WC	1,1	PVC	MALBA	2,17					TĚLESO	
	4.006.03	SPIŽ	0,8	DLAŽBA	MALBA	3,37						
	4.006.04	KUCHYŇ	12,6	DLAŽBA	MALBA	3,41					OTOPNÉ	
	4.006.05	SKLAD	5,9	PARKETY	MALBA	3,37					OČESNÉ	
	4.006.06	KOUPELNA	4,3	DLAŽBA	OBKLAD	3,37					OČESNÉ	
	4.006.07	POKOJ	23,1	PARKETY	MALBA	3,18					OČESNÉ	
	4.006.08	POKOJ	24,1	PARKETY	MALBA	3,21					OČESNÉ	
	4.006.09	POKOJ	22,9	PARKETY	MALBA	3,20					OČESNÉ	
CELKOVÁ VÝMĚRA			108,5	TĚLESO								
CELKOVÁ VÝMĚRA DLE VYHLÁŠKY			115,4									
007	4.007.01	PŘEDSÍŇ	7,5	LAMINO	MALBA	3,21						
	4.007.02	KOUPELNA	4,0	DLAŽBA	OBKLAD	3,22					OTOPNÉ	
	4.007.03	WC	1,1	DLAŽBA	OBKLAD	2,92					TĚLESO	
	4.007.04	SPIŽ	1,3	DLAŽBA	MALBA	2,16						
	4.007.05	KUCHYŇ	9,9	DLAŽBA	MALBA	3,28					OTOPNÉ	
	4.007.06	POKOJ	24,5	PARKETY	MALBA	3,22					OČESNÉ	
	4.007.07	POKOJ	20,7	PARKETY	MALBA	3,19					OČESNÉ	
	4.007.08	ŠATNA	3,0	PARKETY	MALBA	3,19					TĚLESO	
	4.007.09	BALKÓN	1,6	BETON	MALBA	-						
CELKOVÁ VÝMĚRA			73,6									
CELKOVÁ VÝMĚRA DLE VYHLÁŠKY			75,6									

±0,000 = PODLAHA V 1.NP – NÁVRH



ZHOTOVITEL:
GENERÁLNÍ PROJEKTANT:
ZODPOVĚDNÝ PROJEKTANT:
KONTROLOVAL:
VYPRACOVAL:
INVESTOR:

ATELIÉR, SVATOPLUKA ČECHA 35, 612 00 BRNO
ING. ARCH. MICHAL KRISTEN
ING. MARTIN RYCHTECKÝ
ING. MARTIN RYCHTECKÝ
ING. KLÁRA KOZELKOVÁ, ING. MARTA NAGYOVÁ
STATUTÁRNÍ MĚSTO BRNO

BYTOVÝ DUM (037)
DVOŘÁKOVA 633/3, BRNO–STŘED, 602 00

STUPEŇ PROJEKTU:
ZAKÁZKOVÉ ČÍSLO:
DATUM:

PASPORTIZACE
M17_418
06/2019


PŮDORYS 4NP

STAVEBNÍ ČÁST

MĚŘÍTKO:
ČÍSLO VÝKRESU:

M 1:100
D-05

5.NP

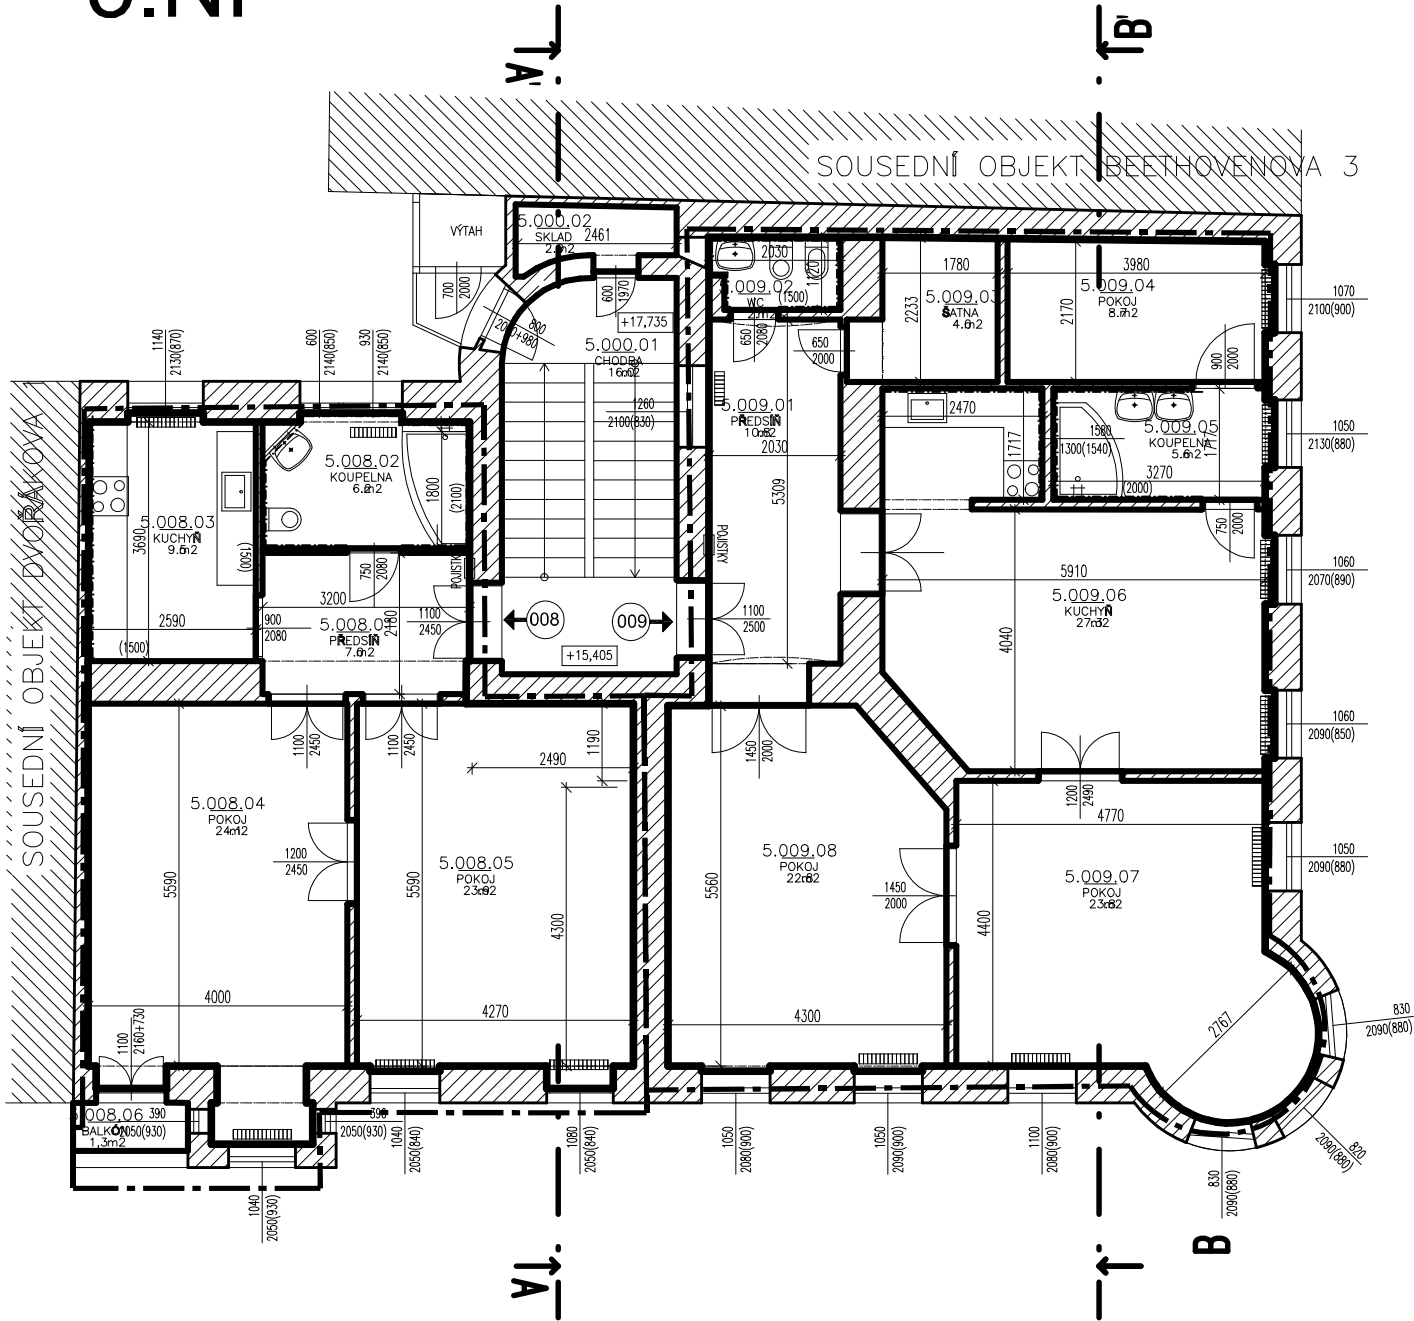

PROSTOR	ČZ.N.	MÍSTNOST	NÁZEV MÍST	PLOCHA	PODLAHA	MAT.	STĚNA	MAT.	SVĚTLÁ	VÝŠKA	POZNÁMKA
SPOLEČNÝ	5.000.01	CHODBA	17,4	DLAŽBA	MALBA	3,57					
	5.000.02	SKLAD	2,2	DLAŽBA	MALBA	3,57					
CELKOVÁ VÝMĚRA			19,6								
009	5.009.01	PŘEDSÍŇ	12,8	PARKETY	MALBA	3,30	OTOPNÉ				
	5.009.02	WC	2,2	DLAŽBA	OBKLAD	2,17	TĚLESO				
	5.009.03	ŠATNA	4,5	KOBEREC	MALBA	3,23					
	5.009.04	POKOJ	8,9	KOBEREC	MALBA	3,26	OTOPNÉ				
	5.009.05	KOUPELNA	5,9	DLAŽBA	OBKLAD	3,24	OČESNÉ				
	5.009.06	KUCHYŇ	27,7	PARKETY	MALBA	3,24	OČESNÉ				
	5.009.07	POKOJ	24,2	PARKETY	MALBA	3,27	OČESNÉ				
	5.009.08	POKOJ	23,0	PARKETY	MALBA	3,26	OČESNÉ				
CELKOVÁ VÝMĚRA			109,2	TĚLESO							
CELKOVÁ VÝMĚRA DLE VYHLÁŠKY			116,8								
008	5.008.01	PŘEDSÍŇ	7,5	LAMINO	MALBA	3,45					
	5.008.02	KOUPELNA	6,4	DLAŽBA	OBKLAD	3,41	OTOPNÉ				
	5.008.03	KUCHYŇ	9,6	LAMINO	OBKLAD	3,40	OČESNÉ				
	5.008.04	POKOJ	24,7	PARKETY	MALBA	3,24	OČESNÉ				
	5.008.05	POKOJ	24,3	PARKETY	MALBA	3,22	OČESNÉ				
	5.008.06	BALKÓN	1,6	BETON	MALBA	-	TĚLESO				
CELKOVÁ VÝMĚRA			74,1								
CELKOVÁ VÝMĚRA DLE VYHLÁŠKY			75,6								

±0,000 = PODLAHA V 1.NP – NÁVRH



ZHOTOVITEL:
GENERÁLNÍ PROJEKTANT:
ZODPOVĚDNÝ PROJEKTANT:
KONTROLOVAL:
VYPRACOVAL:
INVESTOR:

ATELIÉR, SVATOPLUKA ČECHA 35, 612 00 BRNO
ING. ARCH. MICHAL KRISTEN
ING. MARTIN RYCHTECKÝ
ING. MARTIN RYCHTECKÝ
ING. KLÁRA KOZELKOVÁ, ING. MARTA NAGYOVÁ
STATUTÁRNÍ MĚSTO BRNO

BYTOVÝ DUM (037)
DVOŘÁKOVA 633/3, BRNO-STŘED, 602 00

STUPEŇ PROJEKTU:
ZAKÁZKOVÉ ČÍSLO:
DATUM:

PASPORTIZACE
M17_418
06/2019



PŮDORYS 5NP

STAVEBNÍ ČÁST

MĚŘÍTKO:
ČÍSLO VÝKRESU:

M 1:100
D-06

6.NP

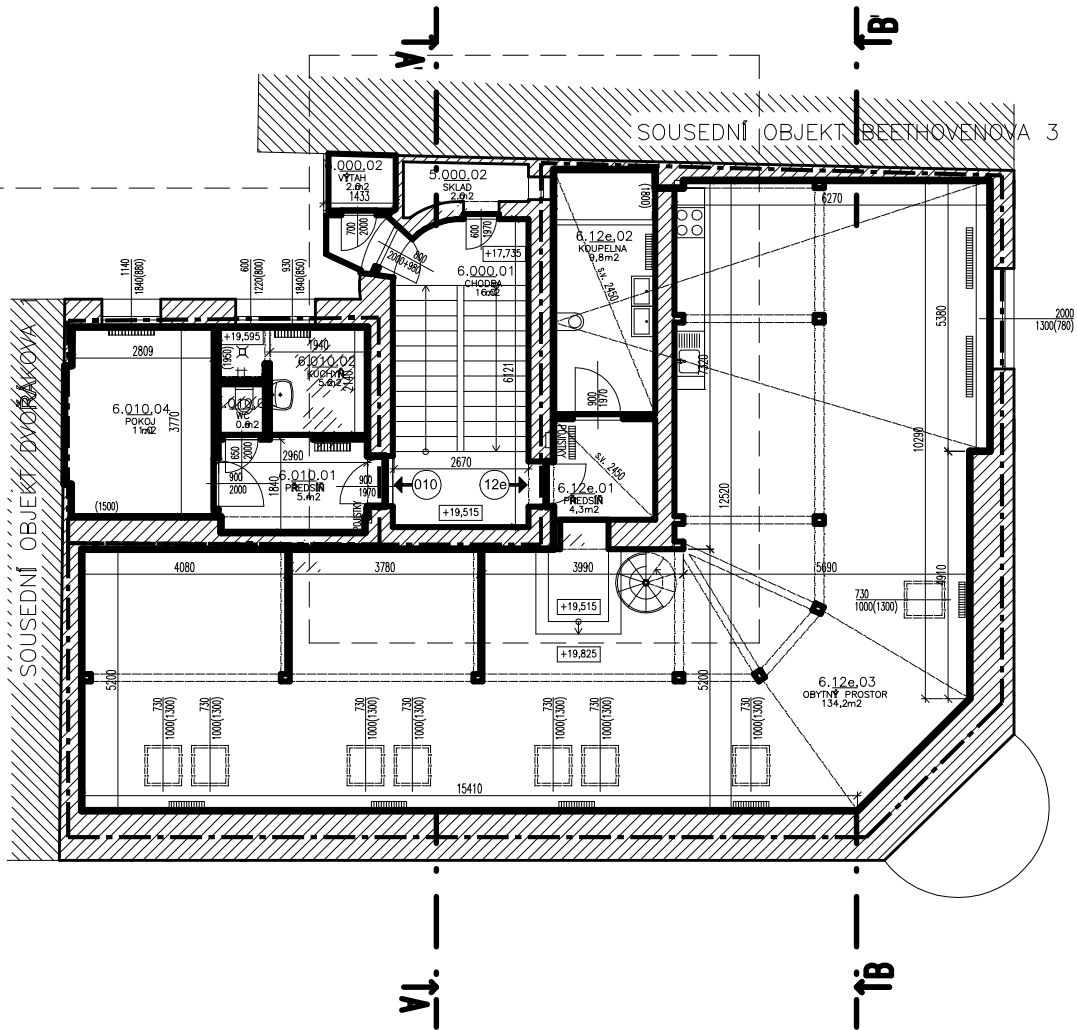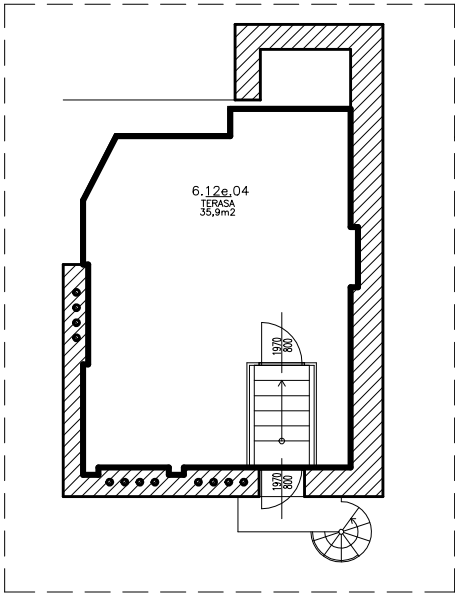

PROSTOR	ČÍSLO MÍSTNOSTI	NÁZEV MÍSTNOSTI	PLOCHA	PODLAHA	MAT. STĚNA	MAT. SVĚTLÁ	VÝŠKA	POZNÁMKA
SPOLEČNÝ	6.000.01	CHODBA	18,3	DLAŽBA	MALBA	3,57		
	6.000.02	VÝTAH	1,5	BETON	MALBA	-		
CELKOVÁ VÝMĚRA			19,8					
010	6.010.01	PŘEDSÍŇ	6,0	PARKETY	MALBA	2,85	OTOPNÉ TĚLESO	
	6.010.02	KUCHYŇ	5,2	PVC	MALBA	2,85	OTOPNÉ TĚLESO	
	6.010.03	WC	0,9	PVC	MALBA	2,85	OTOPNÉ TĚLESO	
	6.010.04	POKOJ	11,0	PARKETY	MALBA	2,82	OTOPNÉ TĚLESO	
CELKOVÁ VÝMĚRA			23,1					
CELKOVÁ VÝMĚRA DLE VYHLÁŠKY			23,7					
12e	6.12e.01	PŘEDSÍŇ	4,3	LAMINO	MALBA	2,45	OTOPNÉ TĚLESO	
	6.12e.02	KOUPELNA	9,8	DLAŽBA	MALBA	2,45	OTOPNÉ TĚLESO	
	6.12e.03	OBYT. PR.	134,4	LAMINO	MALBA	4,62	OTOPNÉ TĚLESO	
	6.12e.04	TERASA	35,9	DŘEV. LATĚ				
CELKOVÁ VÝMĚRA			184,4					
CELKOVÁ VÝMĚRA DLE VYHLÁŠKY			152,4					

±0,000 = PODLAHA V 1.NP - NÁVRH



ZHOTOVITEL:
GENERÁLNÍ PROJEKTANT:
ZODPOVĚDNÝ PROJEKTANT:
KONTROLOVAL:
VYPRACOVAL:
INVESTOR:

ATELIÉR, SVATOPLUKA ČECHA 35, 612 00 BRNO
ING. ARCH. MICHAL KRÍSTEN
ING. MARTIN RYCHTECKÝ
ING. MARTIN RYCHTECKÝ
ING. KLÁRA KOZELKOVÁ, ING. MARTA NAGYOVÁ
STATUTÁRNÍ MĚSTO BRNO

BYTOVÝ DUM (037)
DVOŘÁKOVA 633/3, BRNO-STŘED, 602 00

STUPEŇ PROJEKTU:
ZKÁZKOVÉ ČÍSLO:
DATUM:

PASPORTIZACE
M17_418
06/2019

PŮDORYS 6NP

STAVEBNÍ ČÁST

MĚŘÍTKO:
ČÍSLO VÝKRESU:

M 1:100
D-07

ARCHITEKT
MICHAL KRISTEN

Michal Kristen

SVATOPOLUKA 02324 351 612 00 BRNO
TELEFON/FAX +420 540 250 045
E-MAIL P.P.F.R. @P.F.R.

M 1:100
D-08