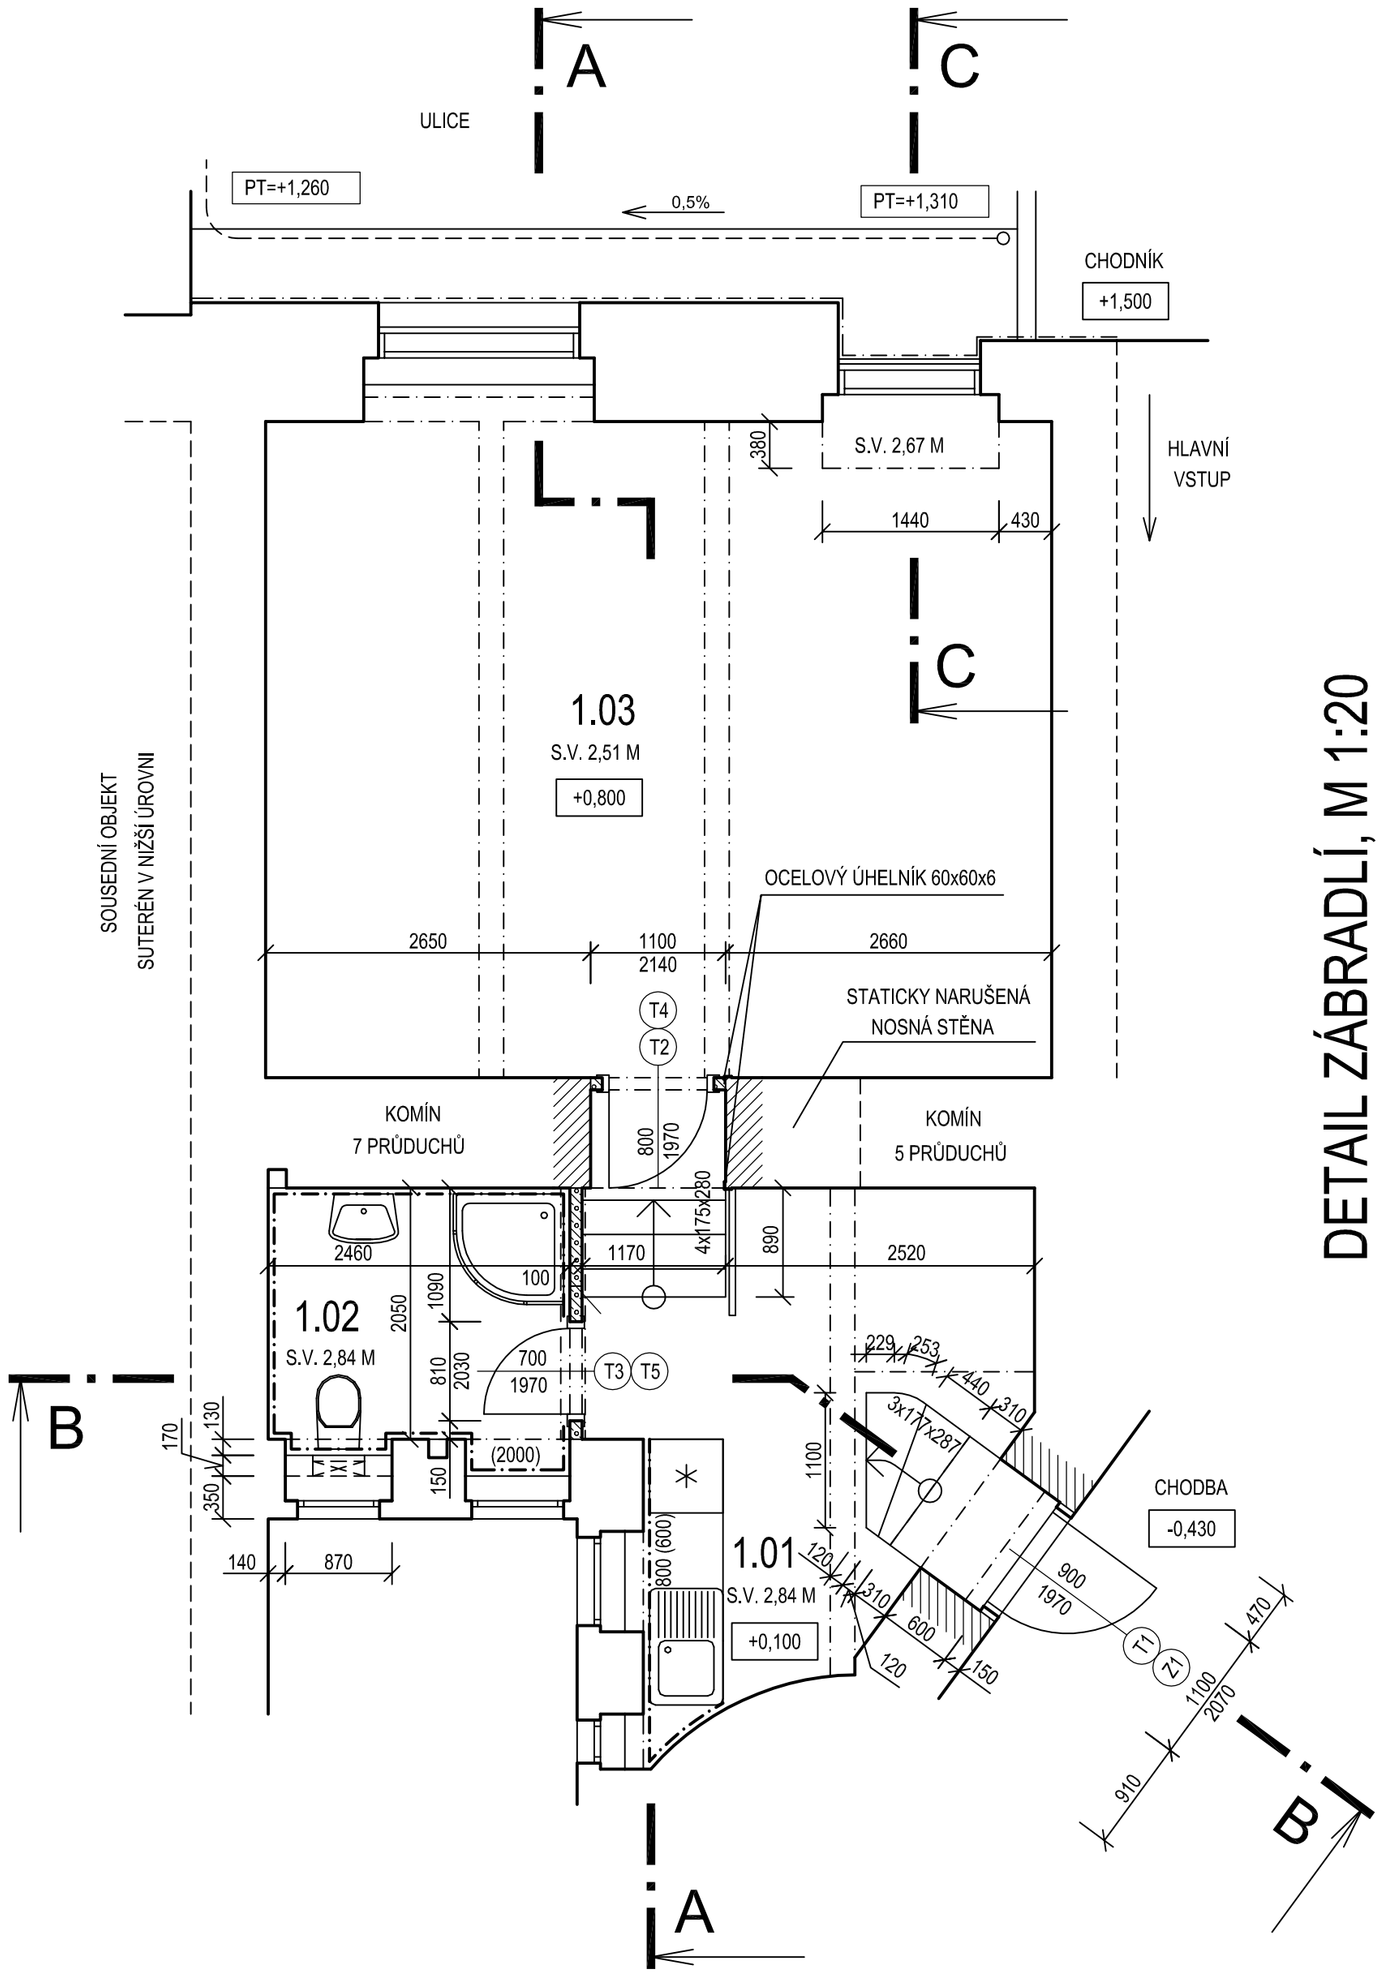

DETAIL ZÁBRADLÍ, M 1:20

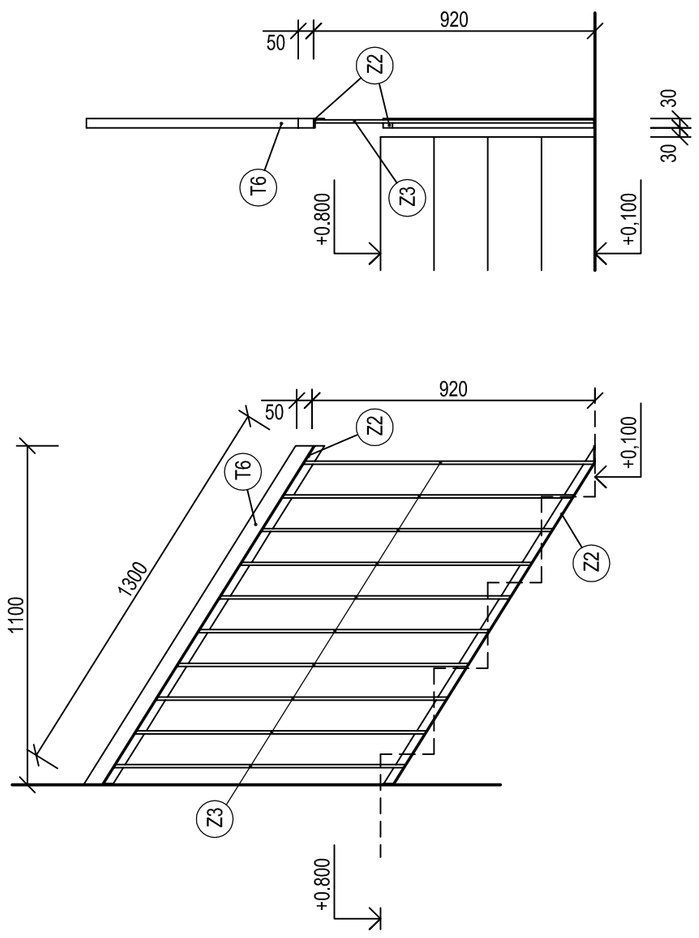

VÝPIS TRUHLÁŘSKÝCH PRVKŮ

Ozn.	Popis	Rozměry [mm]	Kusů	Kování	Zasklení	Barevný odstín	Poznámka
T1	Vstupní dveře jednokřídlé bezpečnostní plné, EW30	900x1970	1	Bezpečnostní klika-koule s cylindr. vložkou	-	Dub NATUR	
T2	Vnitřní dveře jednokřídlé otočné	800x1970	1	Štítové klika-klika s dózickým zámkem	Částečné, Kůra čiré	Dub NATUR	
T3	Vnitřní dveře jednokřídlé otočné	700x1970	1	Štítové klika-klika s dózickým zámkem	Částečné, Kůra čiré	Dub NATUR	
T4	Zárubeň jednokřídlá obložková pro polodrážkové dveře	800x1970	1	-	-	Dub NATUR	
T5	Zárubeň jednokřídlá obložková pro polodrážkové dveře	700x1970	1	-	-	Dub NATUR	
T6	Schodišťové madlo borovice	30x50x1300	1	-	-	-	

VÝPIS ZÁMEČNICKÝCH PRVKŮ

Ozn.	Popis	Rozměry [mm]	Kusů	Kování	Zasklení	Barevný odstín	Poznámka
Z1	Zárubeň kovová bezpečnostní zazdívací s polodrážkou	900x1970x150	1	-	-	Bílá	
Z2	Úhelník ocelový	30x30x4/1300	2	-	-	Bílá	Na konce navařit úchyty z ocel. pásoviny 30x4
Z3	Tyč ocelová kruhová	Ø10x950	10	-	-	Bílá	

LEGENDA MÍSTNOSTÍ

Číslo	Jméno	Plocha [m²]	Podlaha	Stěny	Strop	Poznámka
1.01	HALA	14,14	KERAMICKÁ DLAŽBA	SANAČNÍ OMÍTKA (+OMÍTKA MVC), ŠTUK, MALBA	SÁDROKARTON, MALBA	KERAMICKÝ SOKL, V. 60 MM
1.02	SOCIÁLNÍ ZÁZEMÍ	5,4				KERAMICKÝ OBKLAD, V .2000 MM
1.03	KANCELÁŘ	35,17				KERAMICKÝ SOKL, V. 60 MM

Celková plocha [m²]: 54,71

VÝPIS PŘEKLADŮ

Ozn.	Překlad	Rozměry [m²]	Izolace	Kusů ve skladbě	Kusů celkem
a	Pórobetonový nenosný	100x249x1250	-	1	1

LEGENDA MATERIÁLŮ

- Stávající konstrukce
- Úprava ostění stávajícího otvoru
- Zdivo z pórobetonových příčkovek tloušťky 100 mm

Poznámka:

- Navrhované řešení bezprostředně navazuje na dokumentaci SANACE - ODSTRANĚNÍ VLHKOSTI. Obě dokumentace je nutné používat společně jako celek.
- Schodišťovou desku je nutné před betonáží dodatečně vyztužit (kari síť W4 150/150/4 a šest samostatných profilů W6 délky 2300 mm.
- Staticky narušenou část střední nosné stěny je v místě dveřního otvoru nutno před provedením podlahy zpevnit přiložkami ze dvou ocelových úhelníků 60x60x6 mm délky 2940 mm, na několika místech vzájemně spojenými ocelovou pásovinou 40x4 mm, skrz kterou budou přikotveny do zdiva.
- WC zavěšeno na předstěnový splachovací systém (např. Geberit KOMBIFIX ECO). Ten bude osazen na střed okenní niky a zazděn pórobetonovými příčkovkami tl. 150 mm (vlastní nádrž bude předzděna pórobetonovými příčkovkami tl. 50 mm) do výšky okenního parapetu, tj. 1230 mm.
- Při provádění obkladu stěn sociálního zázemí osadit do vynechaných otvorů plastová revizní dvířka 200x200 mm bílé barvy (2 kusy) pro přístup k čistícím kusům stoupacího potrubí kanalizace.

0,000=240 m n. m. Bpv

HLAVNÍ PROJEKTANT Ing. VLADAN HENEK, MBA.	MÍSTO STAVBY K.Ú. VEVEŘÍ, PARC. Č. 1053 KOTLÁŘSKÁ 262/11, okres BRNO-MĚSTO, JMK	PROJEKČNÍ A INŽENÝRSKÁ ČINNOST ING. VLADAN HENEK	kontakt: +420 606 680 458 vladan@stamin.eu www.stamin.eu	
VYPRACOVAL Ing. VLADAN HENEK, MBA.	STAVEBNÍK/INVESTOR STATUTÁRNÍ MĚSTO BRNO			
KONTROLOVAL Ing. SVATAVA HENKOVÁ, CSc.	ZÁSTUPCE INVESTORA Ing. MAREK FAUL	DATUM 10.2015	STUPEŇ DSP	FORMÁT 6 x A4
NÁZEV DÍLA PD KOTLÁŘSKÁ 11 ZMĚNA BYTOVÉ JEDNOTKY NA NEBYTOVÝ PROSTOR		ZAKÁZKOVÉ Č. 1536	DIGITÁLNÍ ZPRACOVÁNÍ ARCHICAD 18	
NÁZEV VÝKRESU D3. VÝKRESY - NOVÝ STAV PŮDORYS		PARÉ	MĚŘÍTKO 1:50	ČÍSLO VÝKRESU D3.01