





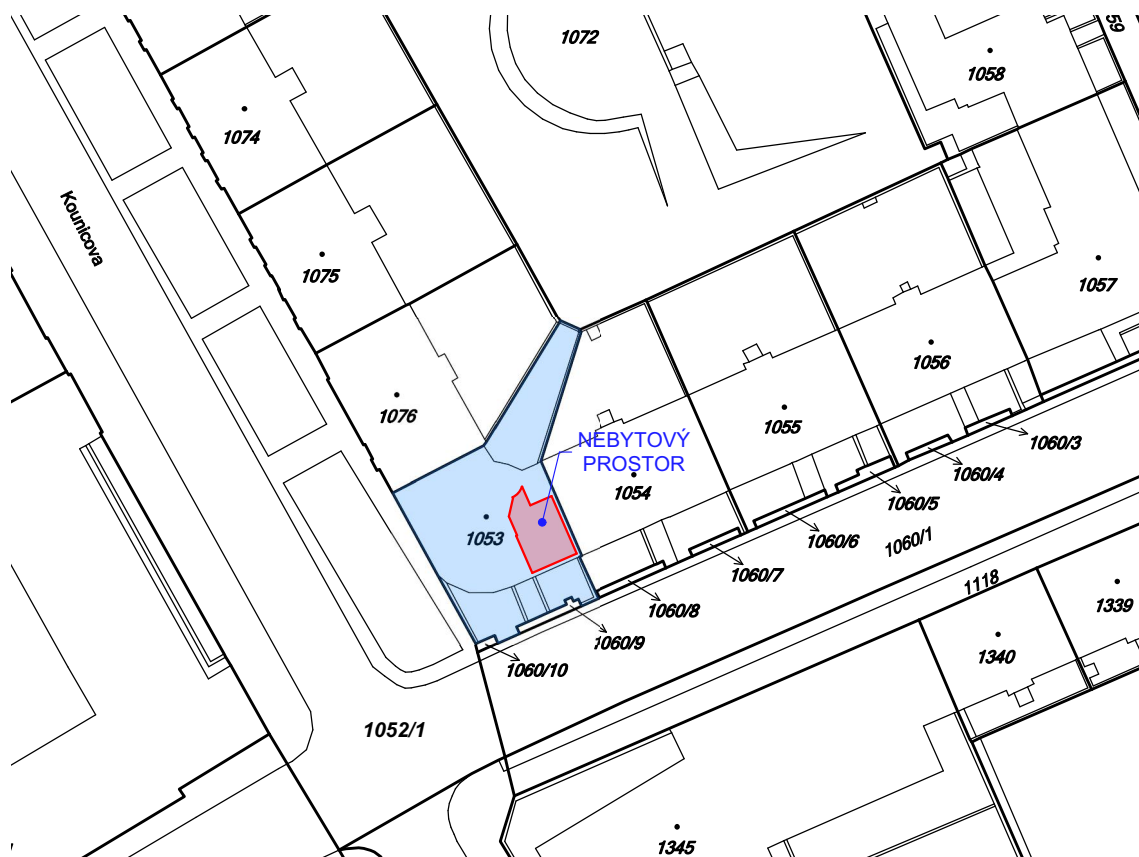
POZNÁMKA

-  MÍSTO STAVBY (OHRANIČENÍ PARCELY/POZEMKU)
 PŘÍSTUP K POZEMKU

- LETECKÝ SNÍMEK + OBEČNÁ MAPA (K DATU 1.11.2015)
 (© MAPY.CZ, S.R.O. - WWW.MAPY.CZ)

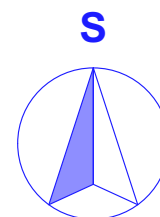

HLAVNÍ PROJEKTANT Ing.VLADAN HENEK, MBA.	MÍSTO STAVBY PARC.Č. 1053 - VEVEŘÍ KOTLÁŘSKÁ 262/11, BRNO-VEVEŘÍ, OKRES BRNO-MĚSTO	PROJEKČNÍ A INŽENÝRSKÁ ČINNOST  KONTAKT +420 606 680 458 vladan@stamin.eu www.stamin.eu		
VYPRACOVAL Ing.VLADAN HENEK, MBA.	STAVEBNÍK/INVESTOR STATUTÁRNÍ MĚSTO BRNO			
KONTROLOVAL Ing.SVATAVAHENKOVÁ, CSc.	ZÁSTUPCE INVESTORA Ing. MAREK FAUL	DATUM 1.11.2015	STUPEŇ DSP	FORMÁT 1x A4
NÁZEV DÍLA PD KOTLÁŘSKÁ 11 ZMĚNA BYTOVÉ JEDNOTKY NA NEBYTOVÝ PROSTOR		ZAKÁZKOVÉ Č. 1505	DIGITÁLNÍ ZPRACOVÁNÍ ARCHICAD 18	
NÁZEV VÝKRESU C. SITUAČNÍ VÝKRESY SITUACE ŠIRŠÍCH VZTAHŮ		PARÉ	MĚŘÍTKO	ČÍSLO VÝKRESU C.01



ZÁKLADNÍ ÚDAJE

KATASTR. ÚDAJE KE STAVEBNÍMU POZEMKU:
(Č.PARCELY, K.ÚZEMÍ, DRUH, UŽITÍ, PLOCHA)

OBJEKT NA PARCELE:
(ČÍSLO POPISNÉ, VYUŽITÍ, ÚČEL OBJEKTU)

SOUSEDNÍ PARCELY:
(Č.PARCELY, DRUH)

PŘÍJEZDOVÁ CESTA (VYUŽITÍ):

PARC.Č. 1053 - VEVEŘÍ
ZASTAVĚNÁ PLOCHA A NÁDVOŘÍ, 519 M²

Č.P.262 - OBJEKT K BYDLENÍ

1052/1, 1060/1, 1060/9, 1060/10, 1072
OSTATNÍ PLOCHA

1054 (Č.P. 261), 1076 (Č.P. 295)
ZASTAVĚNÁ PLOCHA A NÁDVOŘÍ

1060/1 - OSTATNÍ KOMUNIKACE


POZNÁMKA

- PODROBNOSTI - VIZ KATASTR NEMOVITOSTI


- VÝŘEZ Z KATASTRÁLNÍ MAPY S PLATNOSTÍ K DATU 1.11.2015

(© ČESKÝ ÚŘAD ZEMĚMĚŘICKÝ A KATASTRÁLNÍ - WWW.CUZZK.CZ)

S

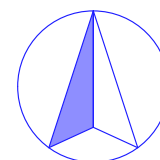

HLAVNÍ PROJEKTANT Ing.VLADAN HENEK, MBA.	MÍSTO STAVBY PARC.Č. 1053 - VEVEŘÍ KOTLÁŘSKÁ 262/11, BRNO-VEVEŘÍ, OKRES BRNO-MĚSTO	PROJEKČNÍ A INŽENÝRSKÁ ČINNOST VLADAN HENEK INC.			KONTAKT +420 606 680 458 vladan@stamin.eu www.stamin.eu
VYPRACOVAL Ing.VLADAN HENEK, MBA.	STAVEBNÍK/INVESTOR STATUTÁRNÍ MĚSTO BRNO				
KONTROLOVAL Ing.SVATAVAHENKOVÁ, CSc.	ZÁSTUPCE INVESTORA Ing. MAREK FAUL	DATUM 1.11.2015	STUPEŇ DSP	FORMÁT 1x A4	
NÁZEV DÍLA PD KOTLÁŘSKÁ 11 ZMĚNA BYTOVÉ JEDNOTKY NA NEBYTOVÝ PROSTOR			ZAKÁZKOVÉ Č. 1505	DIGITÁLNÍ ZPRACOVÁNÍ ARCHICAD 18	
NÁZEV VÝKRESU C. SITUAČNÍ VÝKRESY SITUACE KATASTRÁLNÍ			PARÉ	MĚŘÍTKO 1:1 000	ČÍSLO VÝKRESU C.02

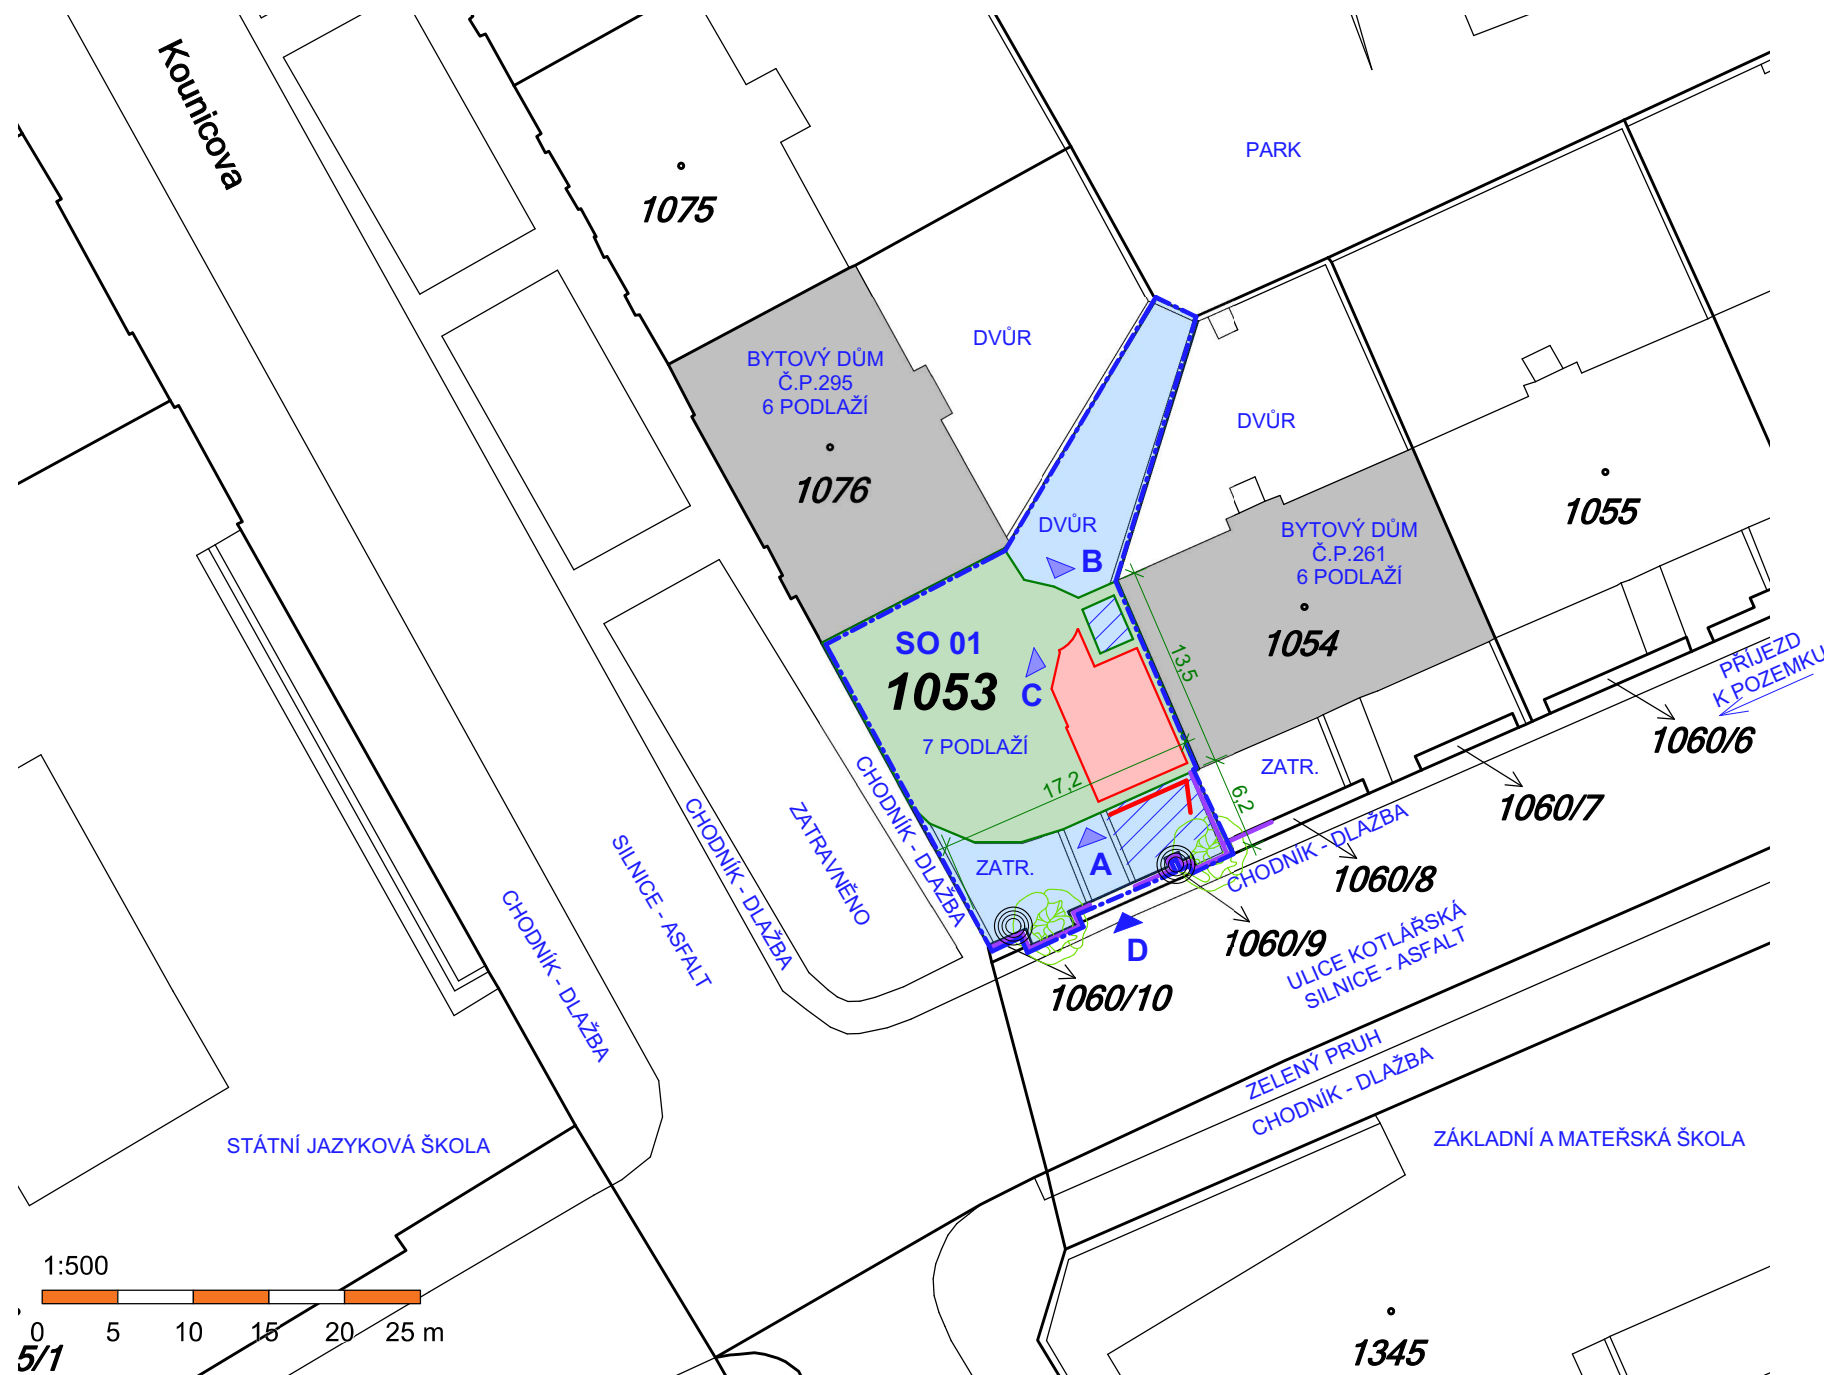

LEGENDA


OZNAČENÍ	NÁZEV
SO 01	OBJEKT BYTOVÉHO DOMU Č.P.262
A ▲	HLAVNÍ VSTUP DO OBJEKTU
B ▲	VSTUP DO DVORA
C ▲	VSTUP DO NEBYTOVÉHO PROSTORU
D ▲	HLAVNÍ VSTUP NA POZEMEK
[Red Box]	ROZSAH STAVEBNÍCH ÚPRAV OBJEKTU DOTČENÁ PLOCHA MÍSTNOSTÍ V SUTERÉNU
[Green Box]	OSTATNÍ NEDOTČENÉ ČÁSTI OBJEKTU ZASTAVĚNÁ PLOCHA
[Blue Box 262]	PARCELA (POZEMEK) URČENÁ KE STAVEBNÍMU ZÁMĚRU OHRANIČENÍ
[Grey Box]	SOUSEDNÍ OBJEKTY PŘÍMO NAVAZUJÍCÍ NA POZEMEK ZASTAVĚNÁ PLOCHA
[White Box 49/1]	PARCELA (POZEMEK) OHRANIČENÍ
[Blue Hatched Box]	ZAŘÍZENÍ STAVENIŠTĚ OHRANIČENÍ
[Red Line]	NAVRŽENÉ DRENÁŽE A VSAKOVACÍ RÝHY
[Purple Line]	STÁVAJÍCÍ PLOTY, ZÍDKY, ZÁBRADLÍ (PŘEKÁŽKY V BEZPŘÍSTĚNOSTI BLÍZKOSTI STAVENIŠTĚ)
[Green Tree Icon]	VZROSTLÁ ZELEŇ - STROM
[Circle Icon]	SLOUP ELEKTRICKÉHO VEDENÍ, LAMPA

POZNÁMKA

- ROSTLÁ ZELEŇ A TERÉNNÍ ÚPRAVY NEZPEVNĚN. ČÁSTÍ POZEMKU ZŮSTÁVAJÍ NEMĚNNÉ
- DOPRAVNÍ A TECHNICKÁ INFRASTRUKTURA STÁVAJÍCÍ, NEMĚNNÁ, NESOUVISÍ SE STAVEBNÍM ZÁMĚREM (SÍTĚ NEZAKRESLENY)
- ZAŘÍZENÍ STAVENIŠTĚ BUDE POUZE UVNITŘ BUDOVY (UPRAVOVANÉHO PROSTORU) A V NEZBYTNÉ MÍŘE PŘED DOMEM NA VLASTNÍM POZEMKU (KONTEJNER NA ODPAD ATD.)
- PŘÍSTUP OBJEKTU ANI KOMUNIKACE KOLEM BUDOVY NEBUDOU VÝSTAVBOU DOTČENY
- POZEMEK PŘED DOMEM NEBUDE UZAVŘEN / OPLOCEN, NEBYTOVÝ PROSTOR NENÍ VEŘEJNOSTI PŘÍSTUPNÝ
- KÓTY UVÁDĚNY V METRECH A JSOU POUZE ORIENTAČNÍ
- SITUACE JE ŘEŠENA DLE STÁVAJÍCÍCH ÚDAJŮ V KATASTRU NEMOVITOSTÍ ČERVEN 2014

±0,000 = cca 240 m

SOUŘADNÝ SYSTÉM: S-JTSK
VÝŠKOVÝ SYSTÉM: BpV

HLAVNÍ PROJEKTANT Ing.VLADAN HENEK, MBA.	MÍSTO STAVBY PARC.Č. 1053 - VEVEŘÍ KOTLAŘSKÁ 262/11, BRNO-VEVEŘÍ, OKRES BRNO-MĚSTO	<div>PROJEKČNÍ A INŽENÝRSKÁ ČINNOST</div> <div><div>ING. HENEK</div></div>		KONTAKT +420 606 680 458 vladan@stamin.eu www.stamin.eu
VYPRACOVAL Ing.VLADAN HENEK, MBA.	STAVEBNÍK/INVESTOR STATUTÁRNÍ MĚSTO BRNO	DATUM 1.11.2015	STUPEŇ DSP	FORMÁT 2x A4
KONTROLOVAL Ing.SVATAVAHENKOVÁ , CSc.	ZÁSTUPCE INVESTORA Ing. MAREK FAUL	ZAKÁZKOVÉ Č. 1505	DIGITÁLNÍ ZPRACOVÁNÍ ARCHICAD 18	
NÁZEV DÍLA PD KOTLAŘSKÁ 11 ZMĚNA BYTOVÉ JEDNOTKY NA NEBYTOVÝ PROSTOR		PARÉ	MĚŘITKO 1:500	ČÍSLO VÝKRESU C.03
NÁZEV VÝKRESU C. SITUAČNÍ VÝKRESY SITUACE KOORDINAČNÍ				