


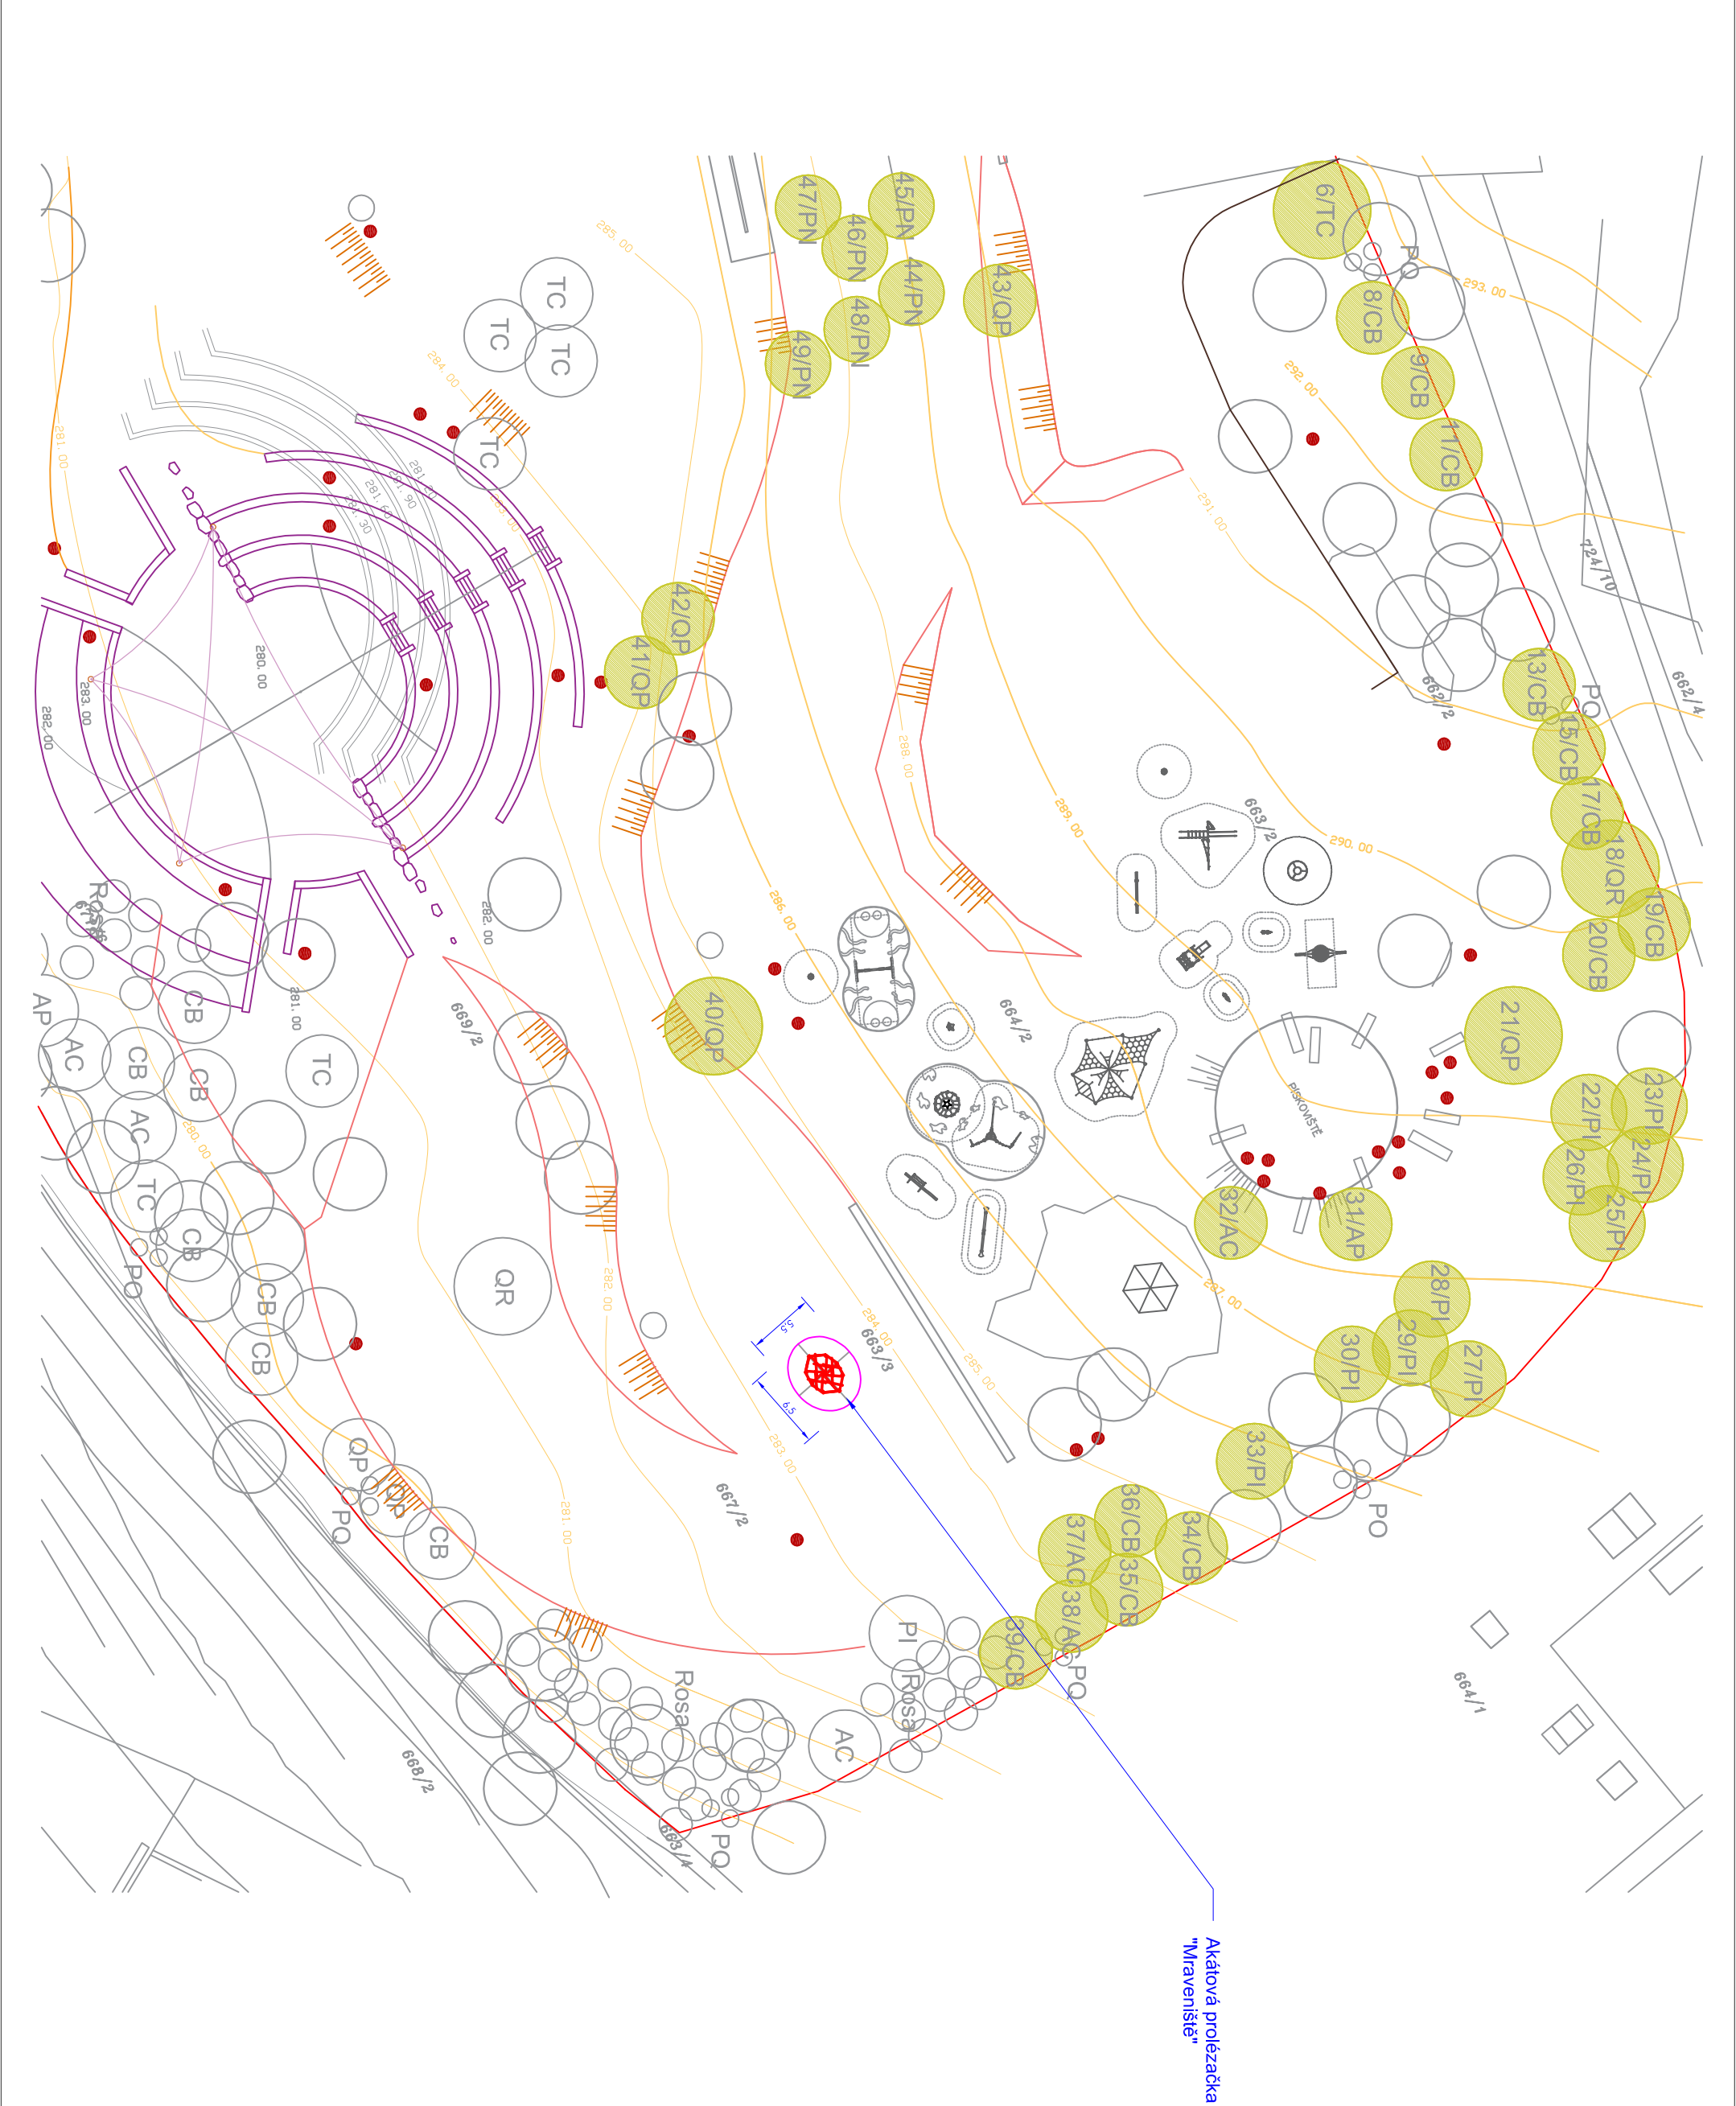

Architektonická studie nemůže sloužit jako poklad pro realizaci stavby!

|                                                              |  |                                   |                     |   |
|--------------------------------------------------------------|--|-----------------------------------|---------------------|---|
| VEDOUcí PROJEKTANT:<br>Ing. Vlasta Hábová                    |  | VYPRACOVAL:<br>Ing. Vlasta Hábová | VÝKRES čÍSLO:<br>01 | Ing. Vlasta Hábová<br>Lipová - lázně 644<br>790 61 Lipová - lázně<br>IČ: 88902323<br>T: 775 105 124 |
| KATASTR: Veveří (Brno - město)                               |  | KRAJ: Jihomoravský                |                     |   |
| OBJEDNATEL: x                                                |  |                                   |                     | STUPEŇ :        studie                                                                              |
| AKCE:        Studie umístění Akárové prolézačky "Mraveniště" |  |                                   |                     | DATUM :        3/2016                                                                               |
| VÝKRES:<br><br>Koordinační výkres                            |  |                                   |                     | FORMÁT:<br><br>A3                                                                                   |
|                                                              |  |                                   |                     | MĚŘITKO:<br><br>1:500                                                                               |