
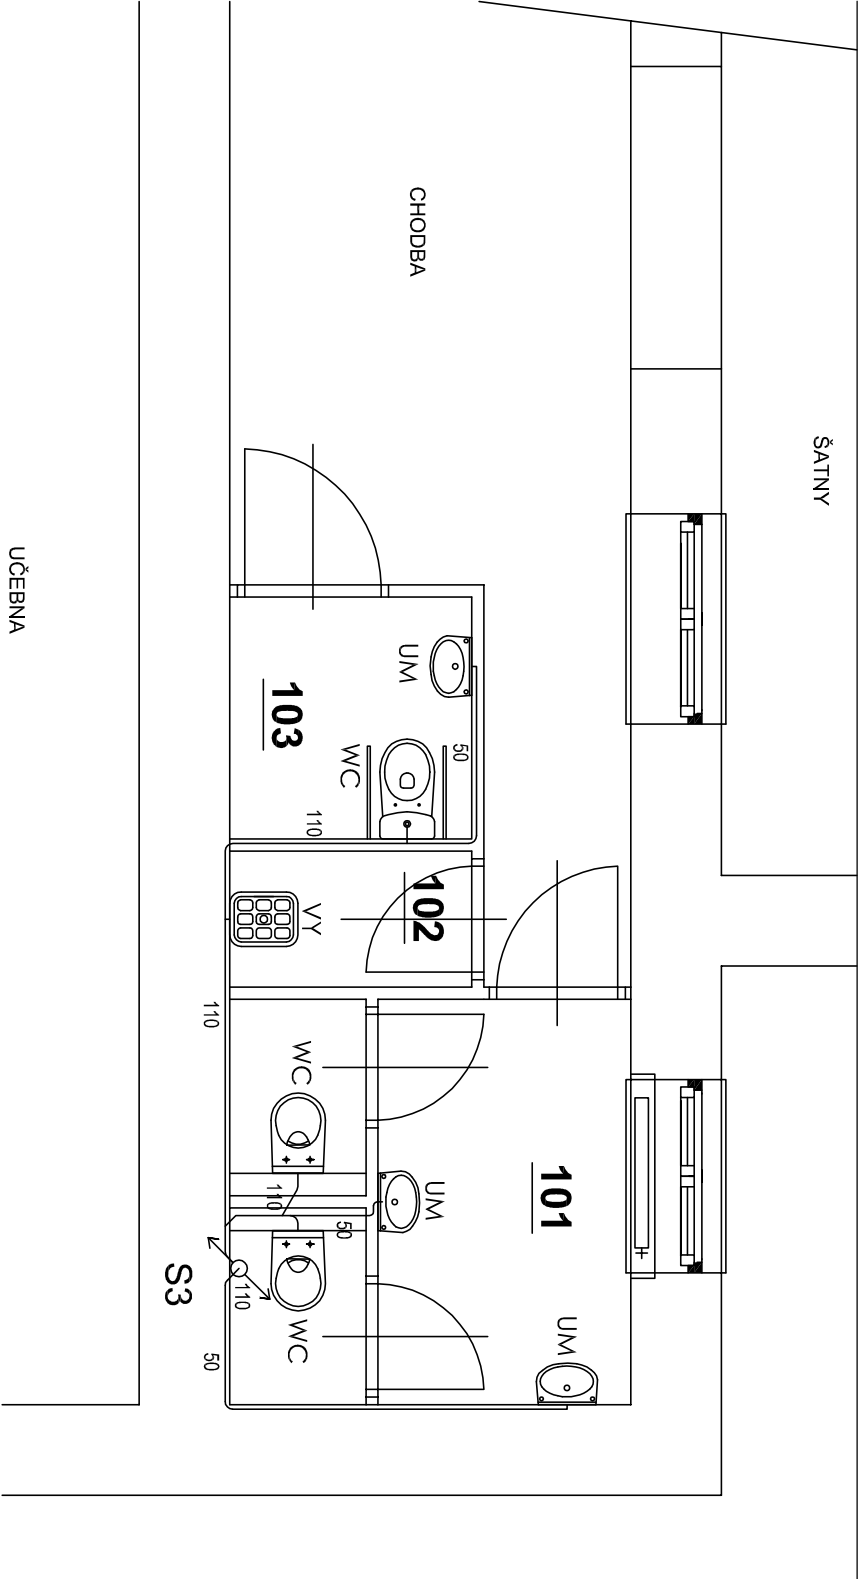


PŮDORYS 1.NP

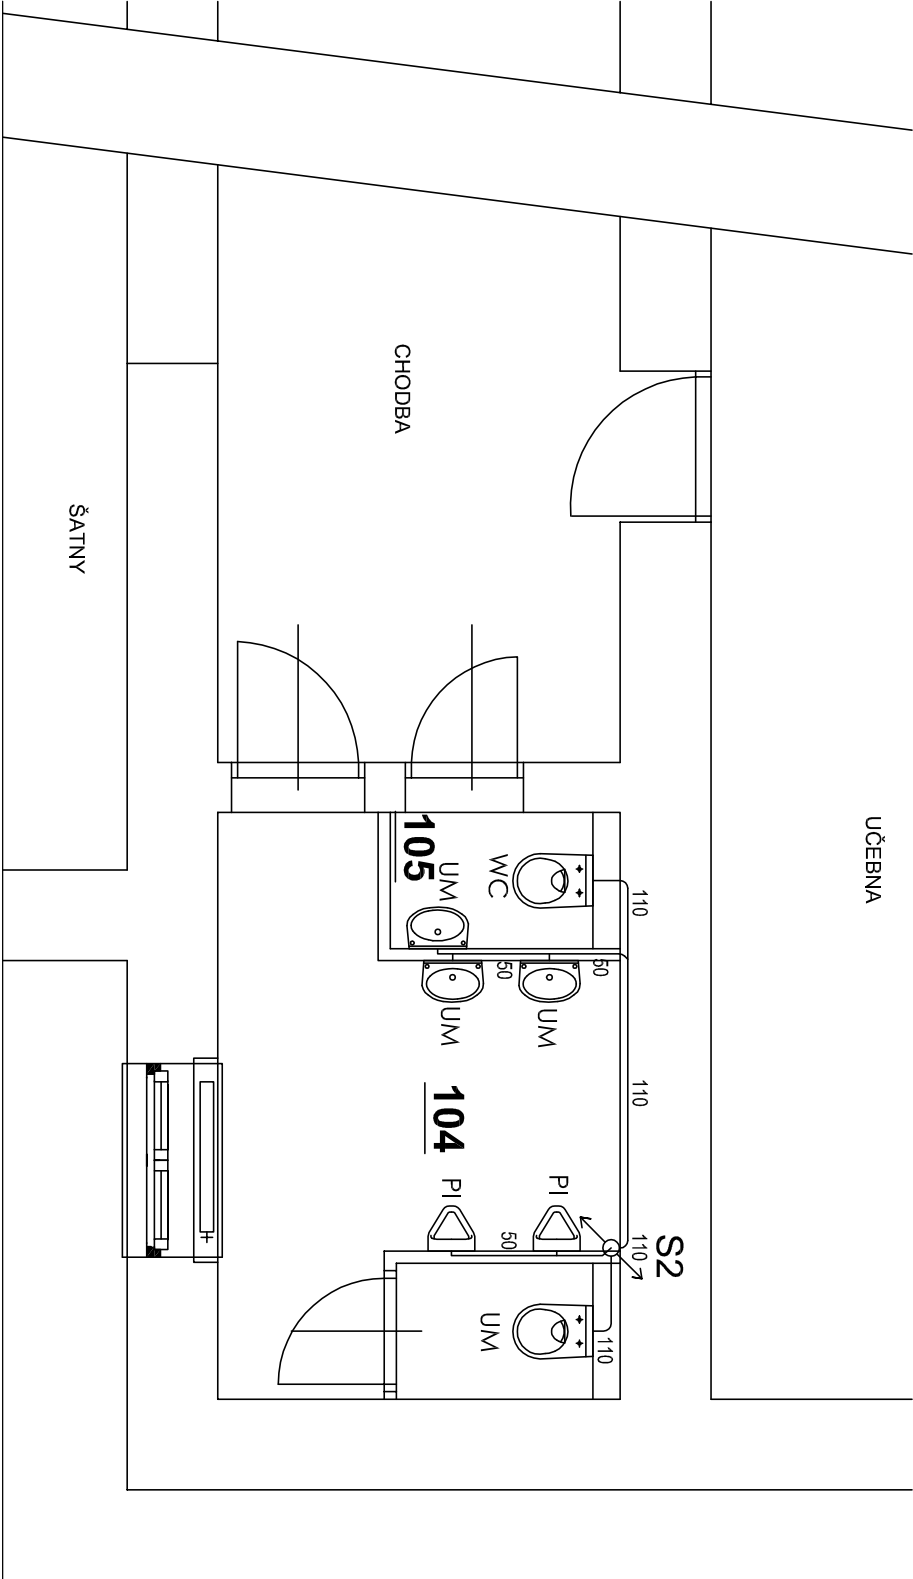

LEGENDA MÍSTNOSTÍ

OZN	ÚČEL	PLOCHA (m²)
101	WC DIVKY	7,10
102	ÚKLIDOVÁ MÍSTNOST	1,44
103	BEZBARIÉROVÉ WC	2,56
104	WC CHLAPCI	8,75
105	WC ZAMĚSTNANCÍ	1,37
CELKEM		21,22

LEGENDA:

- OZN.

NÁZEV
- TRASA KANALIZAČNÍHO POTRUBÍ
- S1

OZNAČENÍ SVODNÉHO POTRUBÍ
- ↗


PRŮBĚŽNÉ POTRUBÍ
- WC

OZNAČENÍ ZAŘÍZOVACÍHO PŘEDMĚTU

INFORMACE

- SANITARNÍ TECHNIKA JE NAVRŽENA V PROVEDENÍ SE SYSTÉMEM GEBERIT S NEREZOVÝMI PRVKY SPLACHOVÁNÍ
- PISOÁRY NA CHLAPECKÝCH TOALETÁCH BUDOU OSAZENY VE SNIŽENÉ VÝŠCE S OHLEDEM NA UŽÍVÁNÍ DĚTMI - T.J. OKRAJ PISOÁRU 500 mm NAD PODLAHOU
- ZÁCHODOVÁ MÍSA V MÍSTNOSTI 103 MUSÍ BÝT SAMOSTATNĚ STOJÍCÍ S VYÚSTĚNÍM ODPADU DOZADU, ABY BYLO MOŽNO ZA WC VÉST KANALIZAČNÍ POTRUBÍ PO STĚNĚ (PŘÍPADNĚ V PŘEDSTĚNĚ)
- STÁVAJÍCÍ STOUPACÍ POTRUBÍ BUDOU NAHRAZENA NOVÝM V CO NEJMENŠÍM MOŽNÉM ROZSAHU

SCHÉMA OBJEKTU

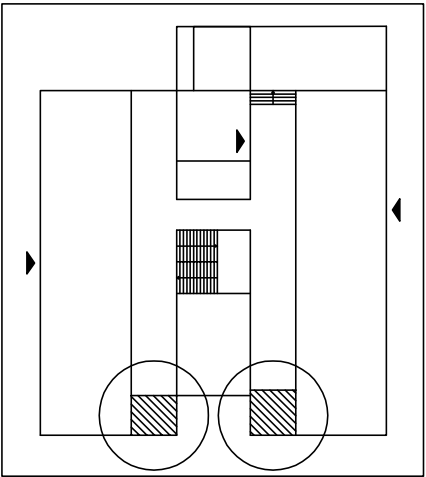

0,000=213 m n. m. Bpv

HLAVNÍ PROJEKTANT		MÍSTO STAVBY		PROJEKČNÍ A INŽENYRSKÁ ČINNOST	
Ing. VLADAN HENEK, MBA.		STARÁ 13/15, BRNO, OKRES BRNO-MĚSTO		kontakt: +420 606 680 458 vladan@stamih.eu www.stamih.eu	
VYPRACOVAL		STAVEBNÍK/INVESTOR		DATUM	
Ing. FILIP KUPKA		STATUTÁRNÍ MĚSTO BRNO		10.2014	
KONTROLOVAL		ZÁSTUPCE INVESTORA		STUPĚŇ	
Ing. VLADAN HENEK, MBA.		MĚSTSKÁ ČÁST BRNO STŘED - RADOMÍR MARVAN		DSP	
NÁZEV DÍLA		ZAKÁZKOVÉ Č.		FORMÁT	
ZŠ A MŠ NÁM. 28. ŘÍJNA-STARÁ 13/15		1423		DIGITÁLNÍ ZPRACOVÁNÍ	
REKONSTRUKCE SOC. ZAŘÍZENÍ A PLOŠINY PRO HANDICAPOVANÉ		ARCHICAD 17		MĚŘÍTKO	
NÁZEV VÝKRESU		PARÉ		ČÍSLO VÝKRESU	
D6. ZDRAVOTECHNICKÉ INSTALACE, VYTÁPĚNÍ				1:50	
				02	