
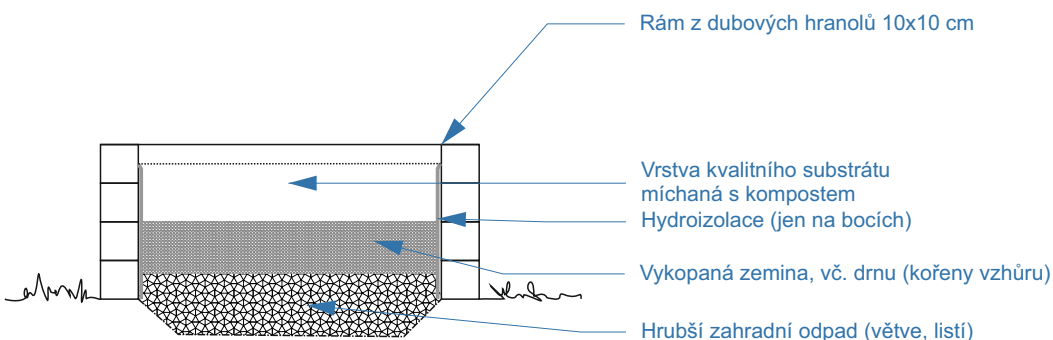
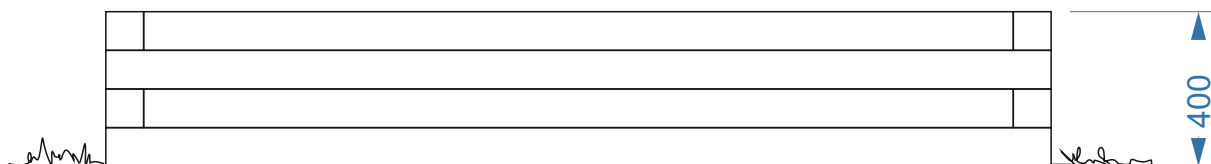


PŘÍRODNÍ ZAHRADA MŠ BRNO, TUČKOVA 36 - ZAHRADA U TŘECH MEDVĚDŮ

VYVÝŠENÉ ZÁHONY, MĚŘÍTKO 1:20

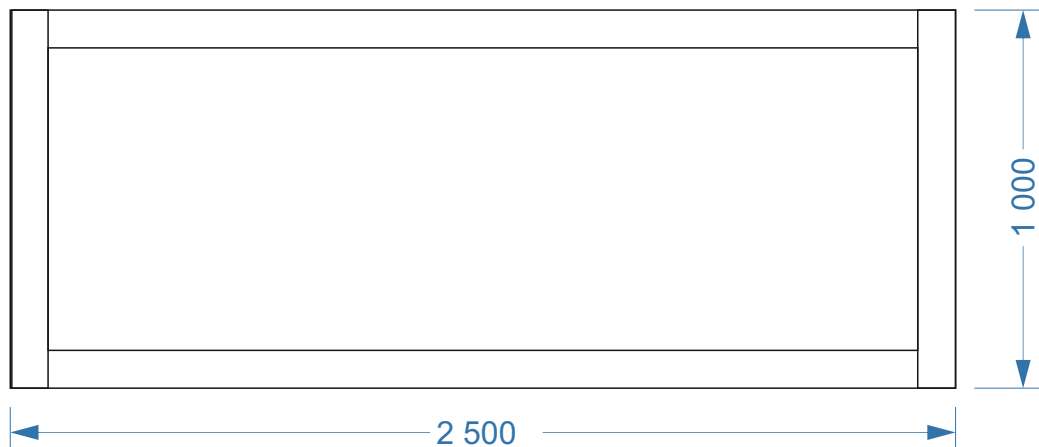

| | | | | |
|--|--|--------------------------------------|---|-----------------------|
| AUTORSKÝ NÁVRH | Ing. Jitka Vágnerová | VYPRACOVALA: Ing. Jitka Vágnerová | AUTORIZOVANÝ PROJEKTANT Ing. Jitka Vágnerová vagnerova,jit@seznam.cz tel.: 723 078 457 | |
| DATUM: | PROSINEC 2015 | | | |
| NÁZEV AKCE: | | | | |
| PŘÍRODNÍ ZAHRADA MŠ BRNO, TUČKOVA 36 - ZAHRADA U TŘECH MEDVĚDŮ | | | | |
| ČÁST | ČÁST D- dokumentace objektů | | STUPEŇ DOKUMENTACE: DPS | |
| NÁZEV VÝKRESU: | Vyvýšené záhony | | ROZSAH: 4xA4 | MĚŘÍTKO: 1:20 |
| INVESTOR: | Statutární město Brno, Městská část Brno-střed, Dominikánská 2, 601 69 Brno | | PARÉ: | VÝKRES Č.: D10 |
| MÍSTO STAVBY: | KÚ Veveří, p. č. 1650/1, 1652 | | | |