



PŘÍRODNÍ ZAHRADA MŠ BRNO, TUČKOVA 36 - ZAHRADA U TŘECH MEDVĚDŮ

ZPEVNĚNÉ A DOPADOVÉ PLOCHY


HERNÍ A ZPEVNĚNÉ PLOCHY - DLAŽBA 30X30X5 CM, CELKOVÁ MOCNOST 250 MM

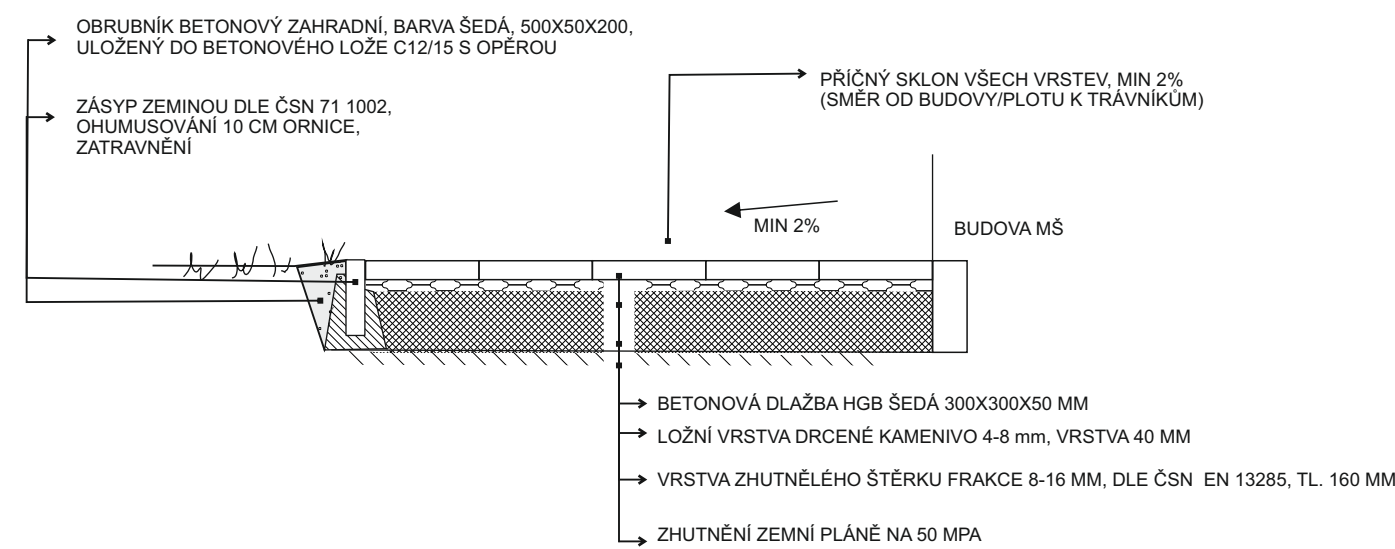

HERNÍ A ZPEVNĚNÉ PLOCHY - DLAŽBA 30X30X5 CM, CELKOVÁ MOCNOST 250 MM

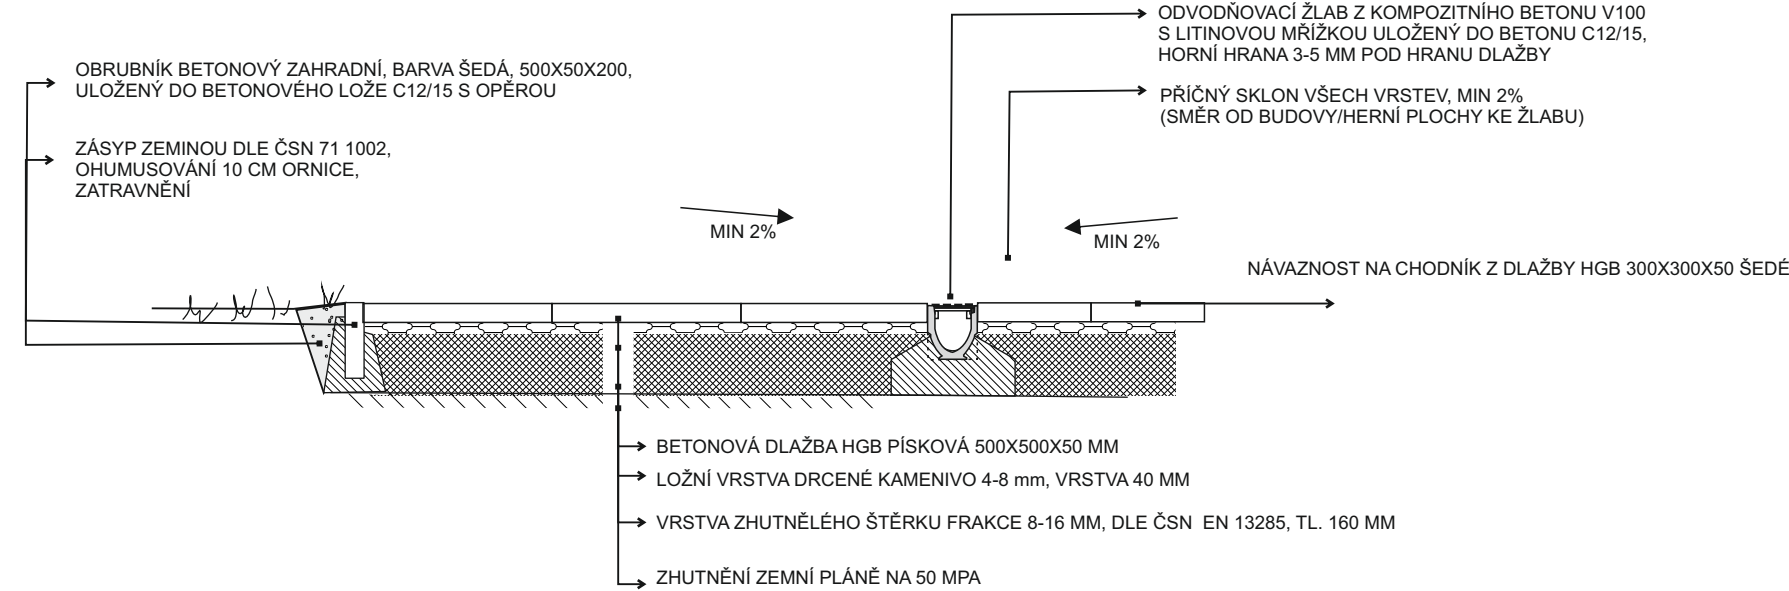

HERNÍ A DOPADOVÉ PLOCHY TRÁVNÍK . ZATRAVNĚOVACÍ PRYŽOVÉ DLAŽDICE

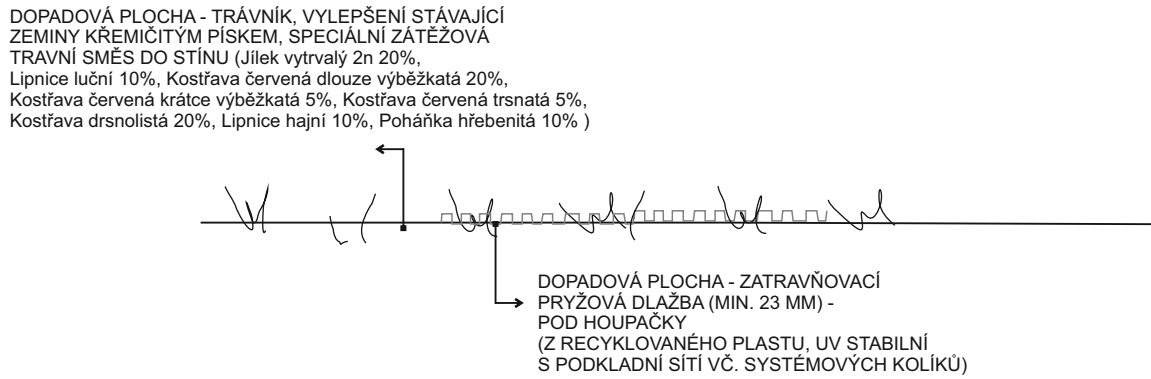

AUTORSKÝ NÁVRH	Ing. Jiřka Vágnerová	VYPRACOVALA: Ing. Jiřka Vágnerová	AUTORIZOVANÝ PROJEKTANT Ing. Jiřka Vágnerová vagnerova.jir@seznam.cz tel.: 723 078 457	
DATUM:	PROSINEC 2015			
NÁZEV AKCE:				
PŘÍRODNÍ ZAHRADA MŠ BRNO, TUČKOVA 36 - ZAHRADA U TŘECH MEDVĚDŮ				
ČÁST	ČÁST D- DOKUMENTACE OBJEKTŮ		STUPEŇ DOKUMENTACE:	
			DPS	
NÁZEV VÝKRESU:	Zpevněné a dopadové plochy		ROZSAH:	MĚŘÍTKO:
			2xA4	1:20
INVESTOR:	Statutární město Brno, Městská část Brno-střed, Dominikánská 2, 601 69 Brno		PARÉ:	VÝKRES Č.:
MÍSTO STAVBY:	KÚ Veverí, p. č. 1650/1, 1652			
				D1