

PŘÍRODNÍ ZAHRADA MŠ BRNO, TUČKOVA 36 - ZAHRADA U TŘECH MEDVĚDŮ
OSAZOVACÍ PLÁN, MĚŘÍTKO 1:100

Složení květnaté louky s jedlými druhy a letničkami:


Trávy 70%: *Agrostis gigantea* 1%, *Agrostis capillaris* 2%, *Anthoxanthum odoratum* 1%, *Bromus sitchensis* 3%, *Cynosurus cristatus* 3%, *Festuca pratensis* 5%, *Festuca rubra commutata* 8%, *Festuca rubra rubra* 10%, *Festuca rubra trichophylla* 8%, *Festuca trachyphylla* 10%, *Lolium perenne* 1%, *Poa pratensis* 13%, *Trisetum flavescens* 5%

Byliny 17,5%: *Agrimonia eupatoria* 0,3%, *Achillea millefolium* 0,2%, *Alcea rosea* 0,5%, *Althea officinalis* 0,2%, *Anthemis tinctoria* 1%, *Anthriscus cerefolium* 0,8%, *Berteroa incana* 0,3%, *Carum carvi* 0,8%, *Centaurea jacea* 0,5%, *Cichorium intybus* 1,5%, *Cnicus benedictus* 0,2%, *Coriandrum sativum* 0,5%, *Crambe abyssinica* 0,3%, *Cynoglossum officinale* 0,6%, *Daucus carota* 0,5%, *Echium vulgare* 0,8%, *Galium album* 0,3%, *Hypericum perforatum* 0,3%, *Leucanthemum vulgare* 1%, *Lychnis flos-cuculi* 0,2%, *Lychnis viscaria* 0,5%, *Malva moschata* 0,8%, *Matricaria chamomilla* 0,2%, *Origanum vulgare* 0,7%, *Phacelia tanacetifolia* 0,1%, *Plantago lanceolata* 0,2%, *Prunella vulgaris* 0,3%, *Pyrethrum parthenium* 0,4%, *Salvia officinalis* 0,3%, *Salvia pratensis* 0,3%, *Sanguisorba minor* 0,6%, *Silene dioica* 0,2%, *Silene vulgaris* 0,2%, *Stachys germanica* 0,3%, *Stachys recta* 0,3%, *Tanacetum vulgare* 0,3%, *Thymus vulgaris* 1%

Letníčky 10%: *Agrostemma githago* 1%, *Calendula officinalis* 0,5%, *Carthamus tinctorius* 0,3%, *Celosia argentea cristata* 0,2%, *Centaurea cyanus* 1,1%, *Coreopsis tinctoria* 'Zlatý karzel' 0,7%, *Cosmos bipinnatus* 'Sensation' 0,5%, *Eschscholzia californica* 0,3%, *Gypsophila elegans* 0,3%, *Chrysanthemum carinatum* 'Rainbow mix' 0,8%, *Linum grandiflorum* 'Rubrum' 1%, *Nigella damascena* 'Persian Jewels' 0,83%, *Nigella arvensis* 0,17%, *Papaver rhoeas* 0,3%, *Tagetes patula* 0,5%, *Tropaeolum majus* 1%, *Verbascum densiflorum* 0,3%, *Verbascum nigrum* 0,2%

Jeteloviny 2,5%: Anthyllis vulneraria 0,3%, Galega officinalis 0,2%, Lotus corniculatus 0,3%, Lupinus albus 0,4%, Medicago lupulina 0,1%, Onobrychis viciifolia 0,5%, Trifolium incarnatum 0,5%, Trifolium resupinatum 0,2%

Doporučený výsevek: 4-6 g/m²

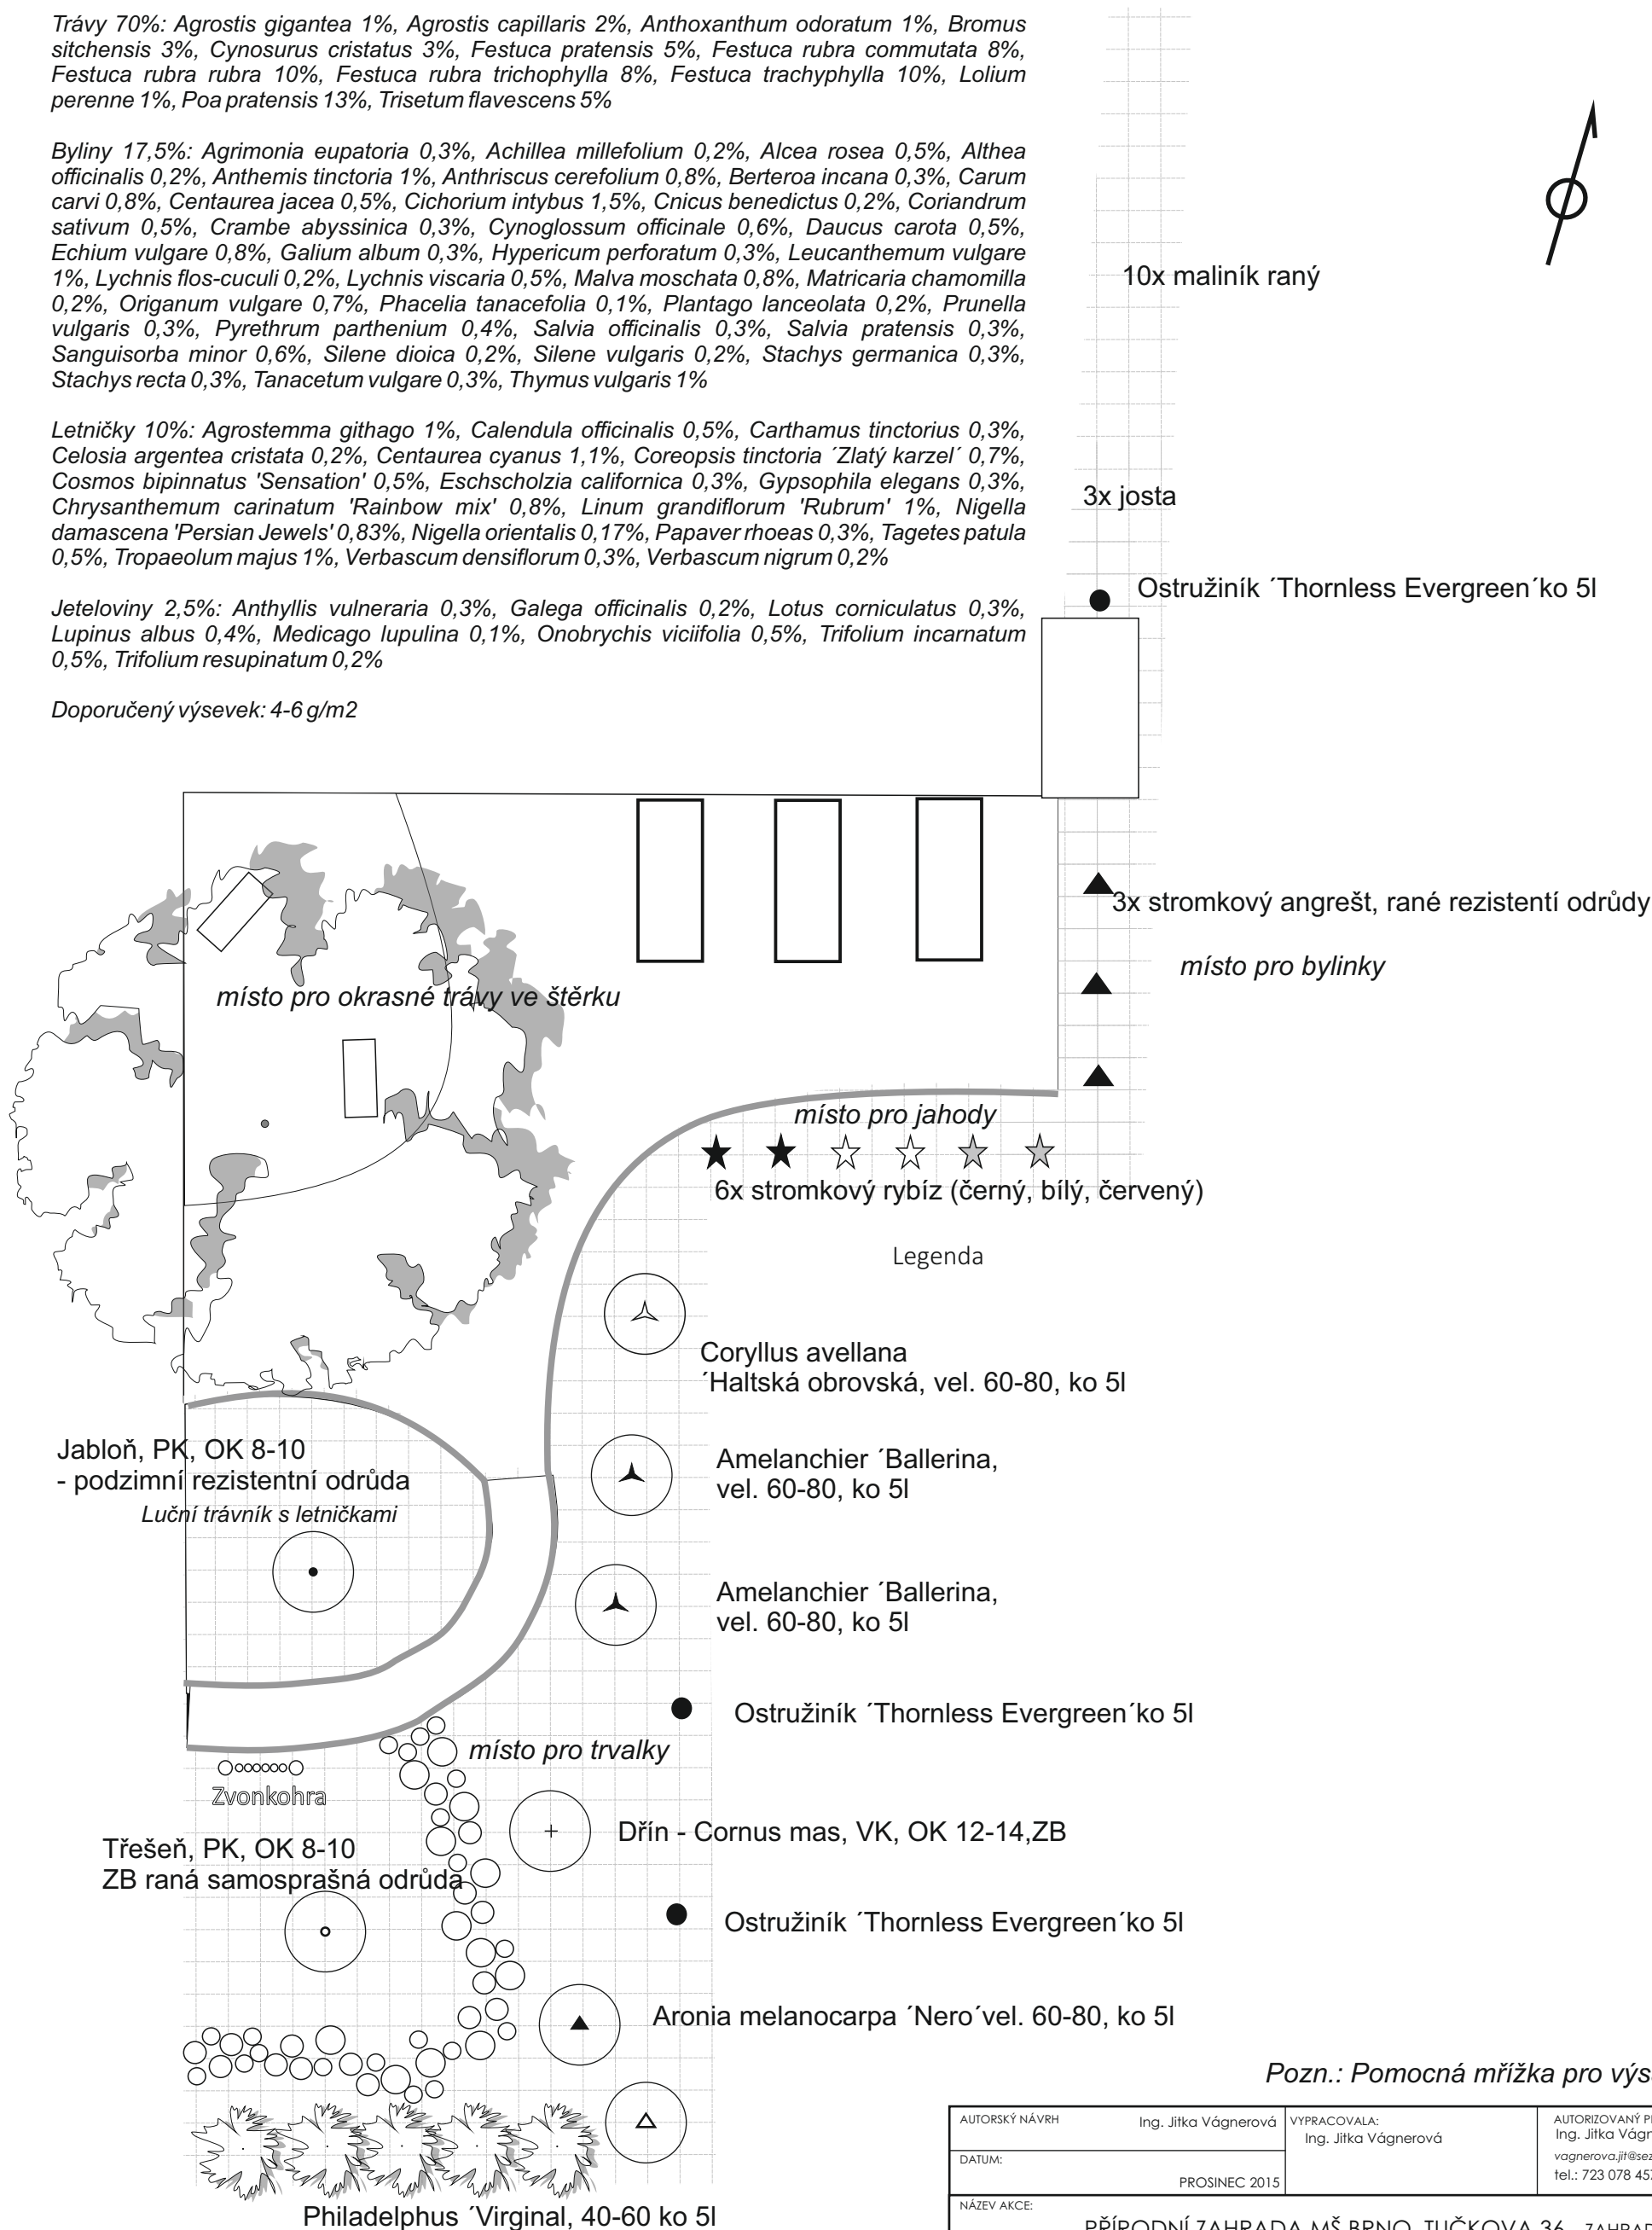

Pozn.: Pomocná mřížka pro výsadby 0,5x0,5 m

AUTORSKÝ NÁVRH		Ing. Jitka Vágnerová		VYPRACOVALA:		Ing. Jitka Vágnerová		AUTORIZOVANÝ PROJEKTANT		Ing. Jitka Vágnerová		vagnerova.jitka@seznam.cz		tel.: 723 078 457	
DATUM:		PROSINEC 2015													
NÁZEV AKCE:															
PŘÍRODNÍ ZAHRA DA MŠ BRNO, TUČKOVA 36 - ZAHRA DA U TŘECH MEDVĚDŮ															
ČÁST				ČÁST D- dokumentace objektů				STUPEŇ DOKUMENTACE:				DPS			
NÁZEV VÝKRESU:				Osazovací plán				ROZSAH:				2x A4			
INVESTOR:				Statutární město Brno, Městská část Brno-střed, Dominikánská 2, 601 69 Brno				PARÉ:				VÝKRES Č.:			
MÍSTO STAVBY:				KÚ Veveří, p. č. 1650/1, 1652											
D8															