
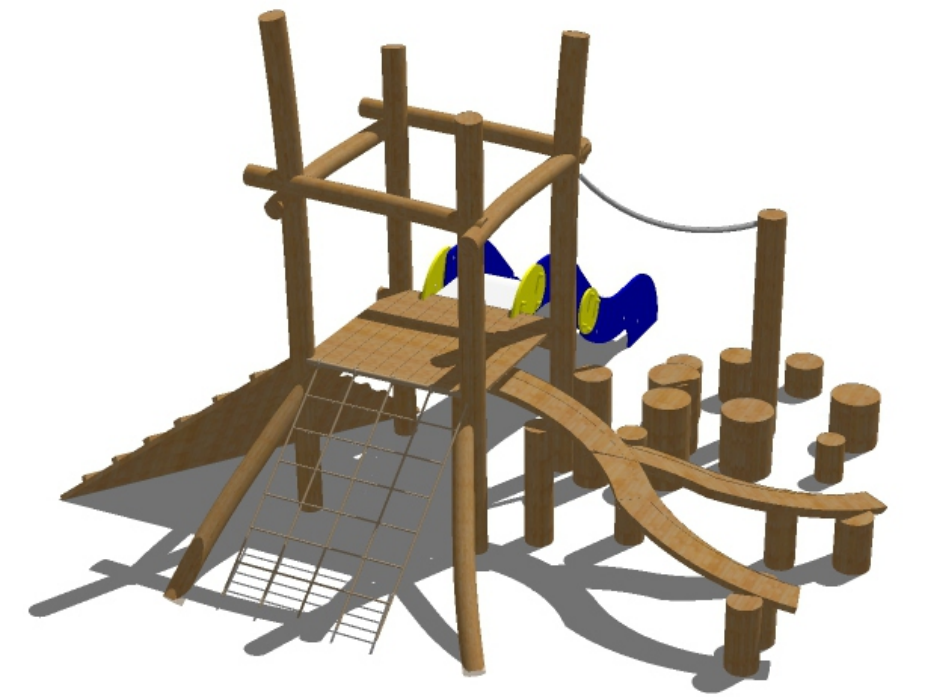
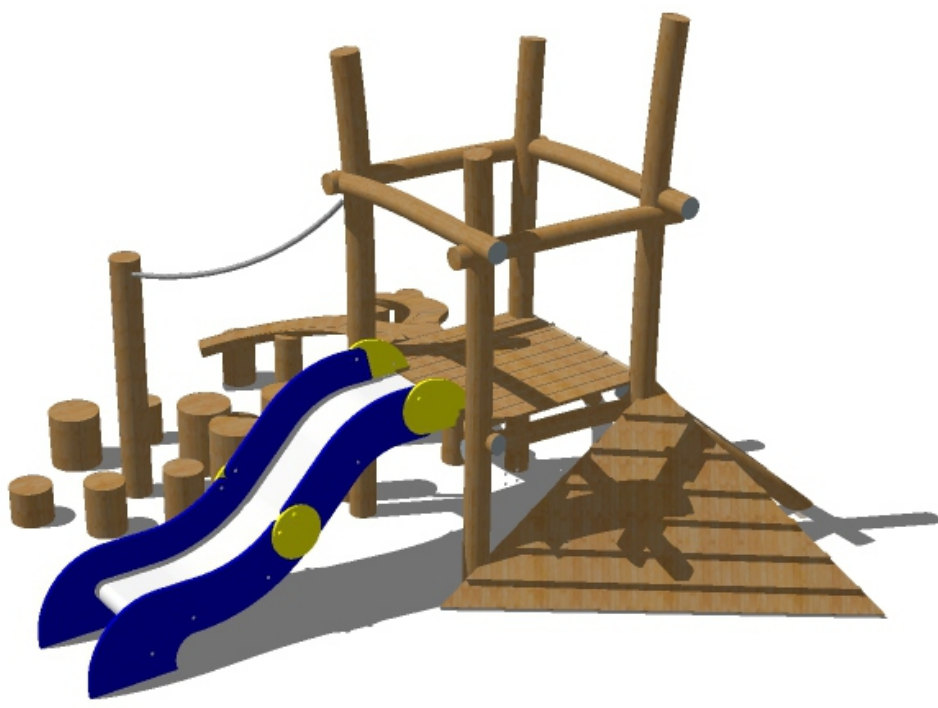


PŘÍRODNÍ ZAHRADA MŠ BRNO, TUČKOVA 36 - ZAHRADA U TŘECH MEDVĚDŮ
HERNÍ PRVEK VĚŽ SE SKLUZAVKOU

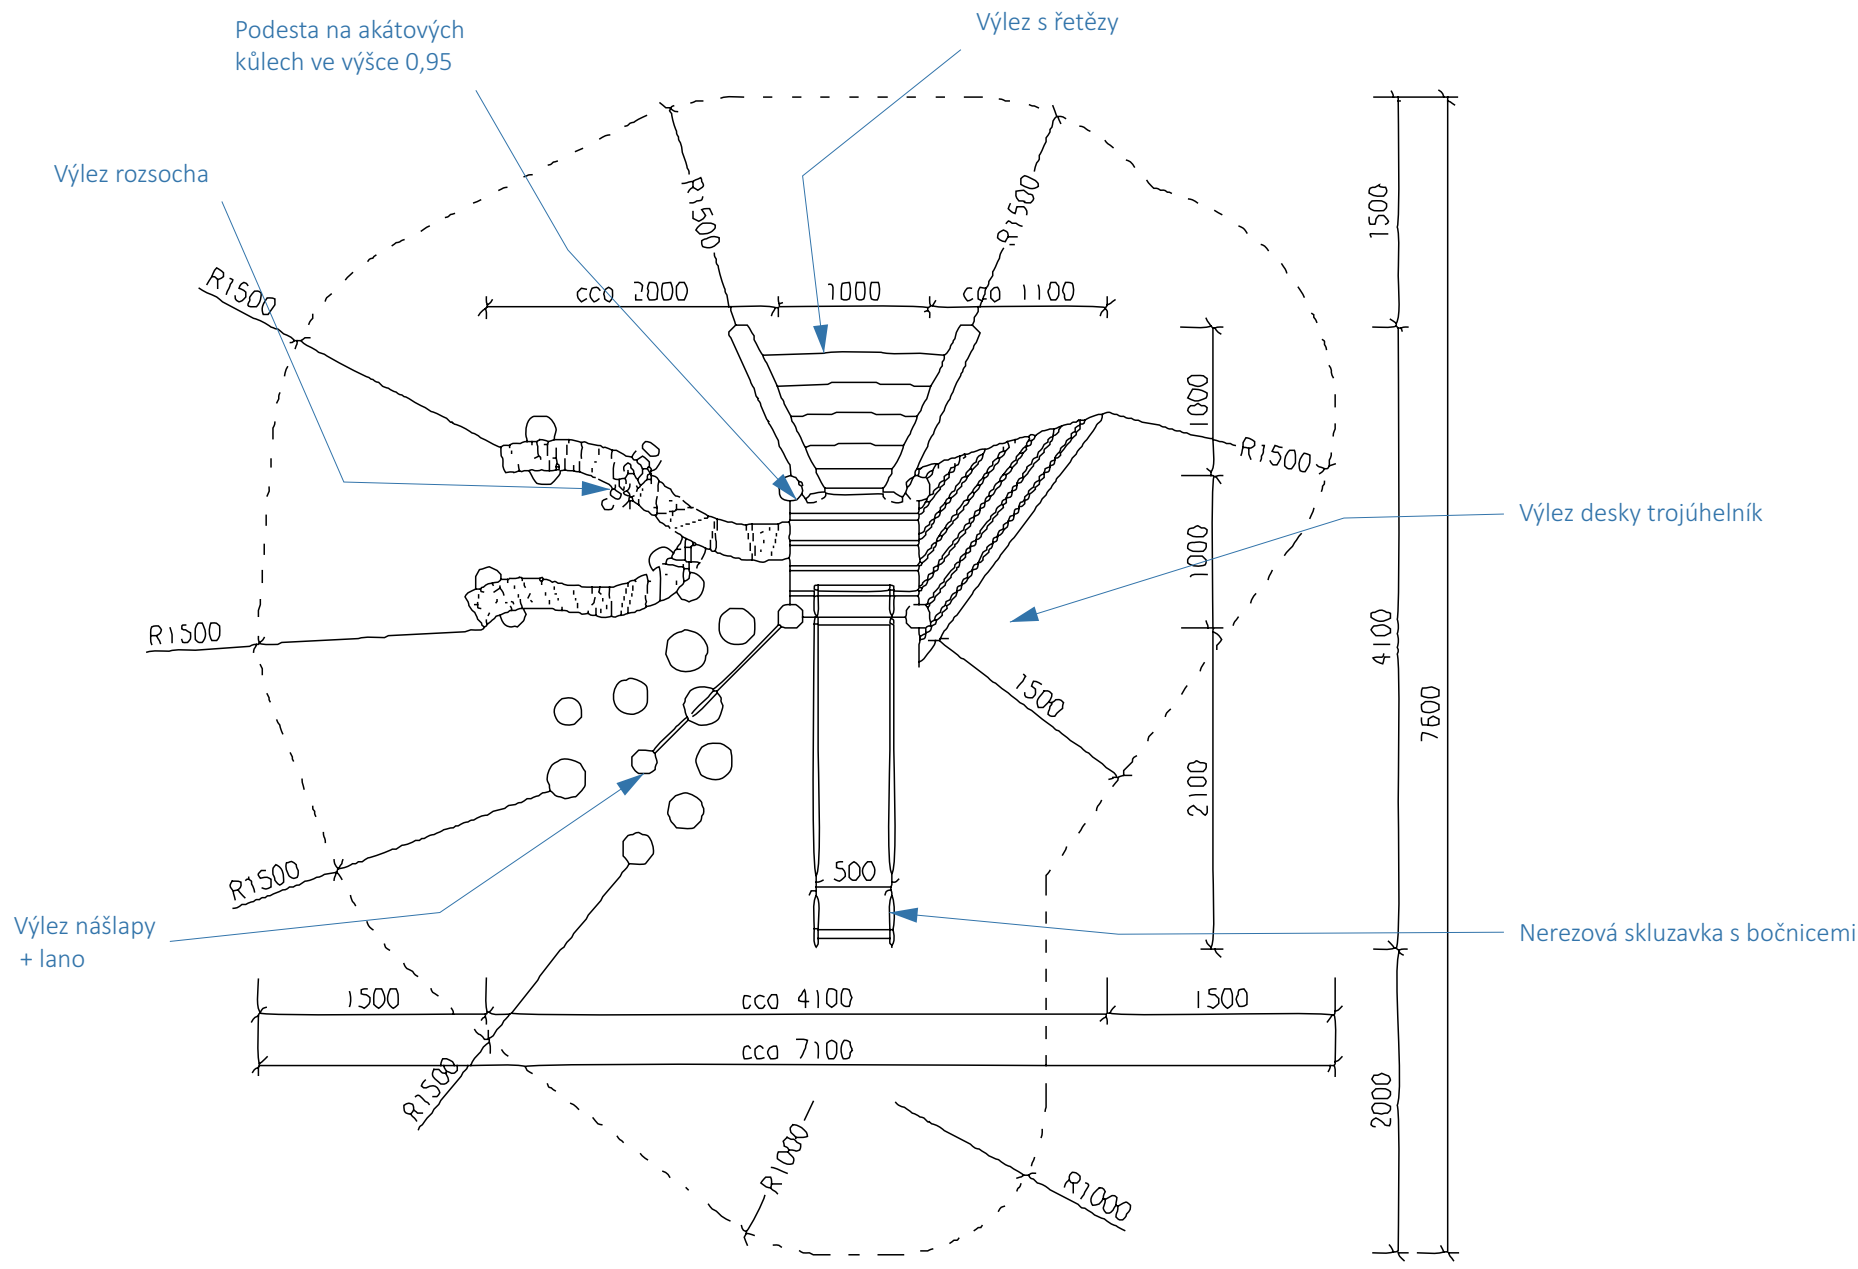

Soustava balančních prvků, skluzavky a lezeckých prvků. Max. výška pádu 0,95 m. Věková kategorie 3- 12 let. Jedná se o typizovaný výrobek.

MATERIÁLY NOSNÉ KONSTRUKCE

Nosná konstrukce je z přirozeně rostlé, odkorněné, zbavené běli a obroušené akátové kulatiny prům. 100 – 250 mm dle zatížení příslušného herního prvku. Spoje jsou provedeny nerezovým nebo zinkovaným spojovacím materiálem dimenzovaným podle míry a způsobu zatěžování, opatřeny plastovými bezpečnostními krytkami.

MATERIÁLY HERNÍCH PRVKU

Dřevěné části jsou z přirozeně rostlé akátové kulatiny. Plošné prvky jsou z akátových planěk a vodovzdorné protiskluzové překližky tl. 16 a 18 mm. Dále jsou použity přímé nebo ohýbané ocelové trubky. Řetězy z 6-ti mm ocelového drátu Kombinované lana prům. 16 mm (vícepramenné polypropylenové s ocelovým jádrem) s hliníkovými nebo plastovými spojkami a doplňky. Skluzavky a skluzy z nerezového plechu.

POVRCHOVÁ ÚPRAVA

Dřevěné části jsou ošetřeny pigmentovanými lazurami na bázi lněných olejů. Přírodní tón barev je doplněn barevnými akcenty. Povrchová úprava kovových konstrukcí je provedena práškovým lakem nebo žárovým zinkem. Řetězy jsou žárově zinkované. Veškeré povrchové materiály musí odpovídat jak hygienickým, tak i ekologickým požadavkům.

KOTVENÍ

Do betonových patek bez dna. Vrchní hrana patek je 0,4 m pod úrovní vrstvy dopadového materiálu

Věk 3- 14 let

AUTORSKÝ NÁVRH	Ing. Jiřka Vágnerová	VYPRACOVALA:	Ing. Jiřka Vágnerová	AUTORIZOVANÝ PROJEKTANT
DATUM:	PROSINEC 2015			Ing. Jiřka Vágnerová vagnerova.jirka@seznam.cz tel.: 723 078 457
NÁZEV AKCE:	PŘÍRODNÍ ZAHRADA MŠ BRNO, TUČKOVA 36 - ZAHRADA U TŘECH MEDVĚDŮ			
ČÁST	ČÁST D- dokumentace objektů		STUPEŇ DOKUMENTACE:	
NÁZEV VÝKRESU:	Herní prvek věž se skluzavkou		ROZSAH:	MĚŘÍTKO:
INVESTOR:	Statutární město Brno, Městská část Brno-sřed, Dominikánská 2, 601 69 Brno		PARÉ:	VÝKRES Č.:
MÍSTO STAVBY:	KÚ Veveří, p. č. 1650/1, 1652			D2