


AUTORSKÝ NÁVRH Ing. Jitka Vágnerová		VYPRACOVALA: Ing. Jitka Vágnerová	AUTORIZOVANÝ PROJEKTANT Ing. Jitka Vágnerová vagnerova.jit@seznam.cz tel.: 723 078 457	
DATUM: PROSINEC 2015				
NÁZEV AKCE: PŘÍRODNÍ ZAHRADA MŠ BRNO, TUČKOVA 36 - ZAHRADA U TŘECH MEDVĚDŮ				
ČÁST	ČÁST D- dokumentace objektů		STUPEŇ DOKUMENTACE: DPS	
NÁZEV VÝKRESU:	Oprava oplocení		ROZSAH:	MĚŘÍTKO:
INVESTOR:	Statutární město Brno, Městská část Brno-střed, Dominikánská 2, 601 69 Brno		PARÉ:	VÝKRES Č.:
MÍSTO STAVBY:	KÚ Veveří, p. č. 1650/1, 1652			
D9				

SCHÉMA 1 POLE OPLOCENÍ, MĚŘÍTKO 1:20



Jedná se o částečně zděný plot s betonovou omítkou, v horní části je pak plot ocelový opatřený nátěrem. Oprava plotu bude spočívat ve stabilizaci a opravě trhlin, odstranění nesoudržných částí, doplnění chybějících částí, opatření namáhaných částí perlínkou, aplikace povrchové úpravy „marmolit“ stejné jako na již opravené zadní části plotu.

Nátěry kovových částí budou odstraněny, povrch ošetřen proti rezu a bude aplikován nový, nejméně dvouvrstvý nátěr vhodnou syntetickou barvou. Odstíny citronově žlutá RAL 1012, červeno oranžová RAL 2001 a RAL 6000 zelená patina.


Na plot mohou být instalovány herní tabule dle vyobrazení na následujících stranách.

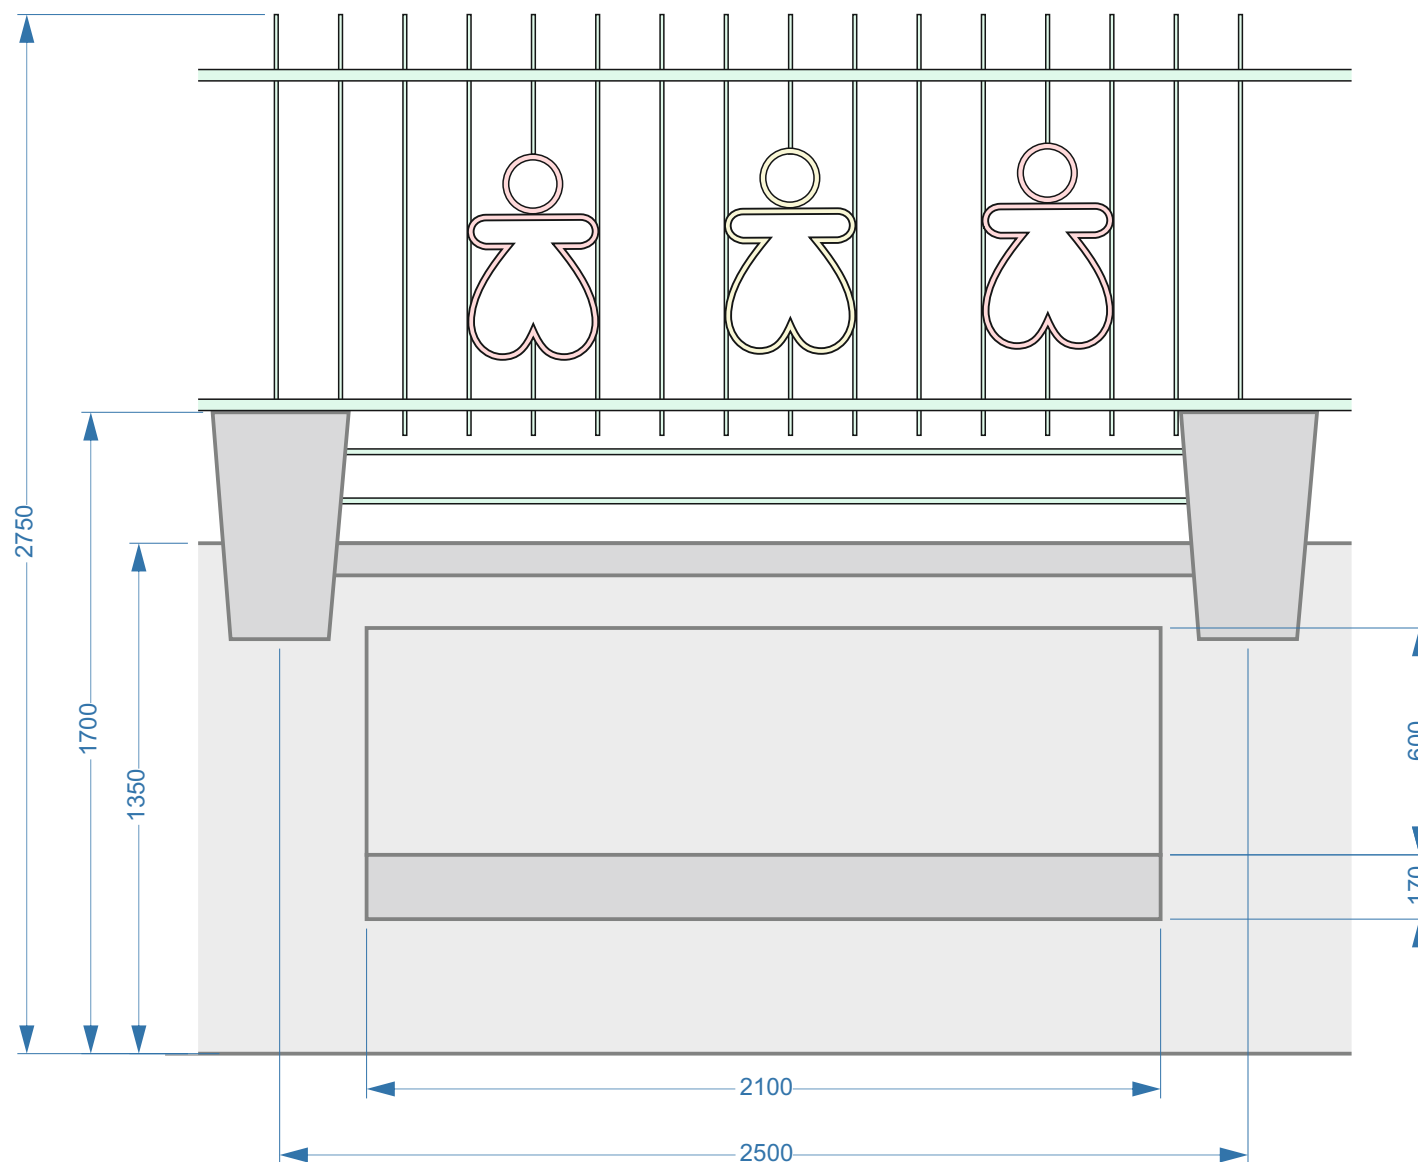

1:20

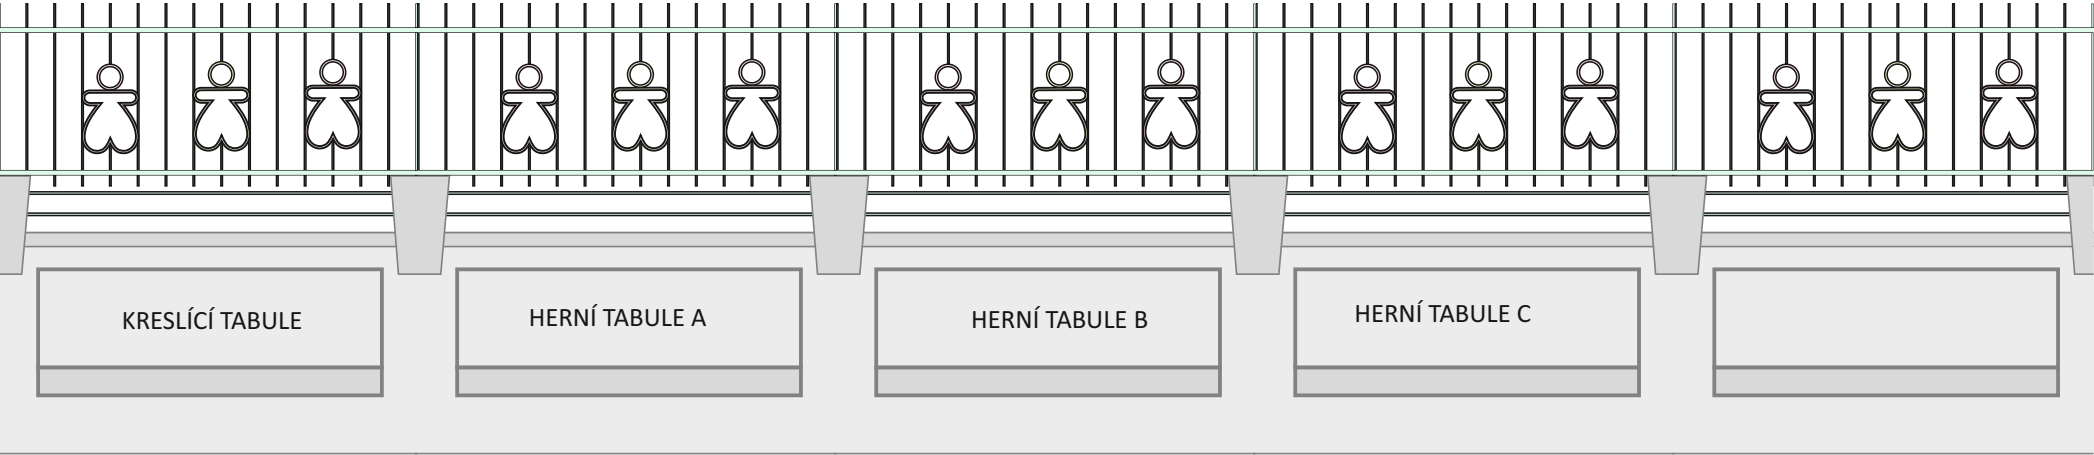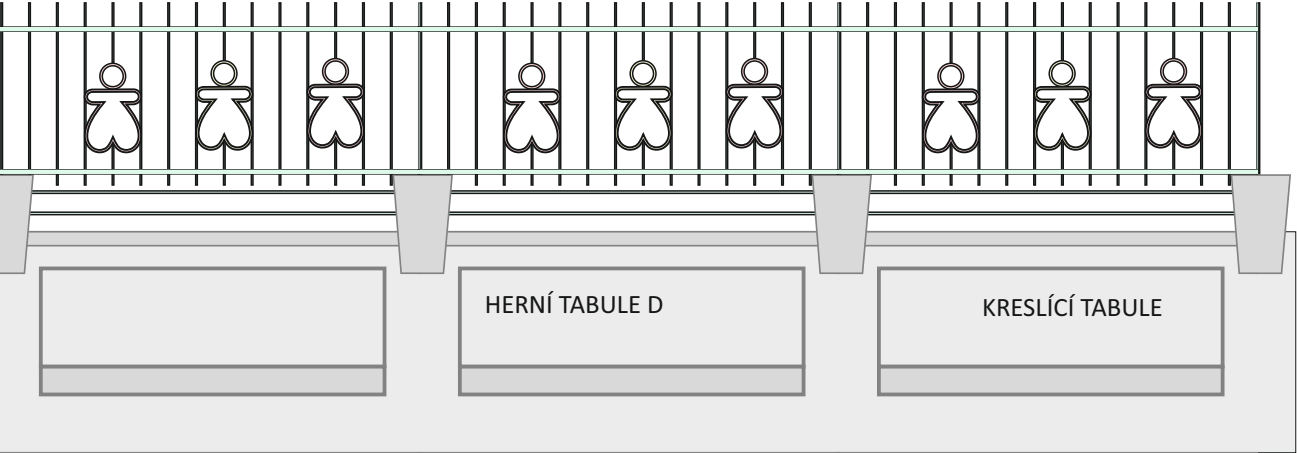


Herní tabule A

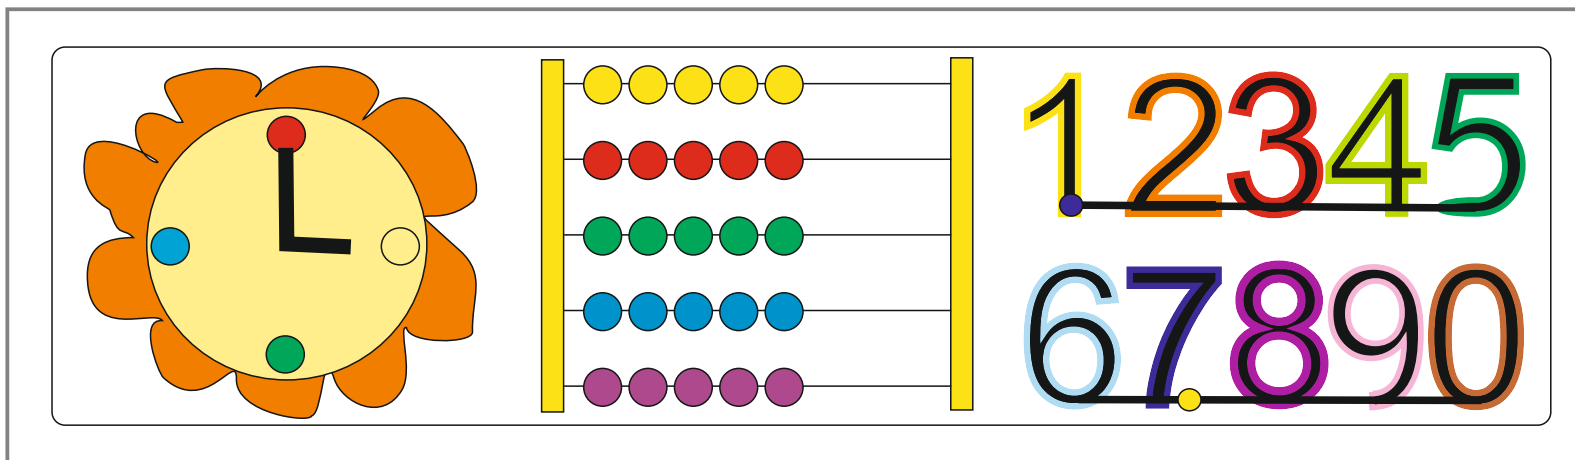


Číslo se opisují kuličkou v dřevěném žlábků.

Herní tabule B

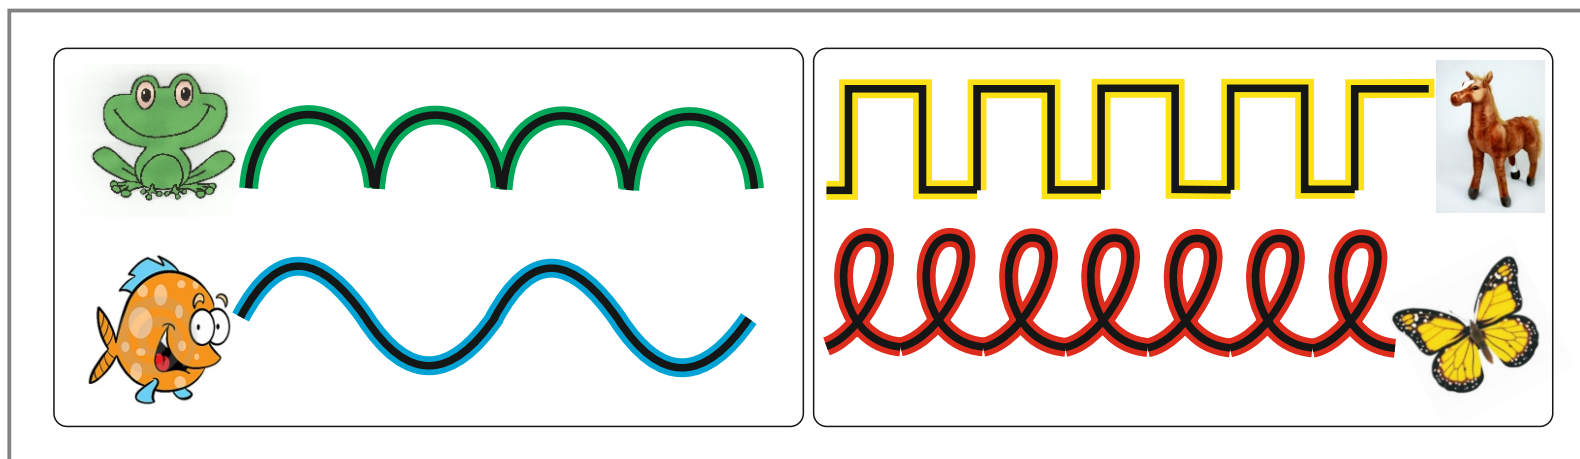


Barevnou trasu tvoří mírná prohlubeň v dřevěné desce akorát pro prst (tak, aby její prohlubeň vedla, zároveň nemohl uvíznout)

Herní tabule C

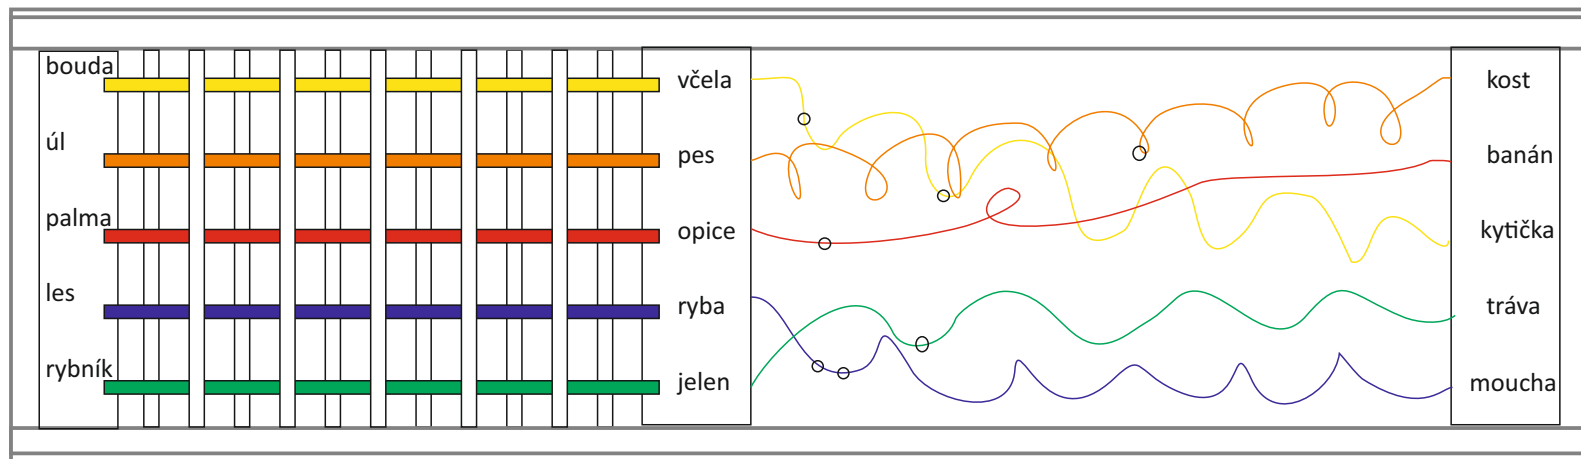

Provlékání mezi gumovými šňůrami, na konci zaháknutí za očko

Herní tabule D

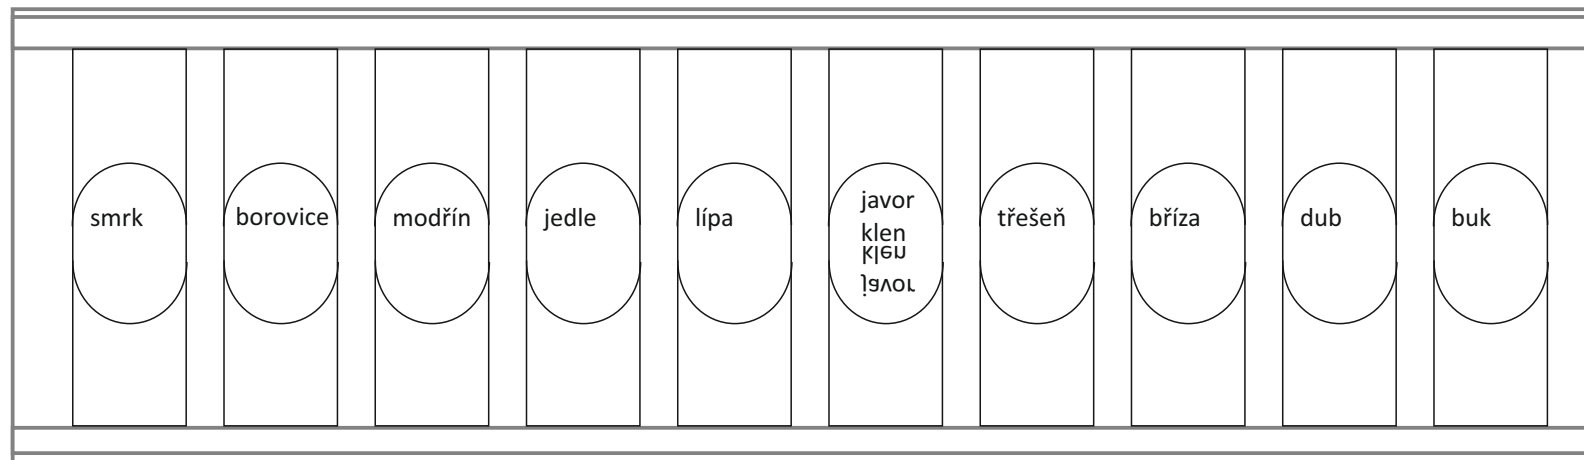

Jednotlivé krajinky i s kůrou, vždy bude napsáno jméno dřeviny + zobrazení schématicky list nebo větvička (u jehličnanů)