



PODÉLNÝ ŘEZ POKOJEM A POHLED NA KUCH. LINKU

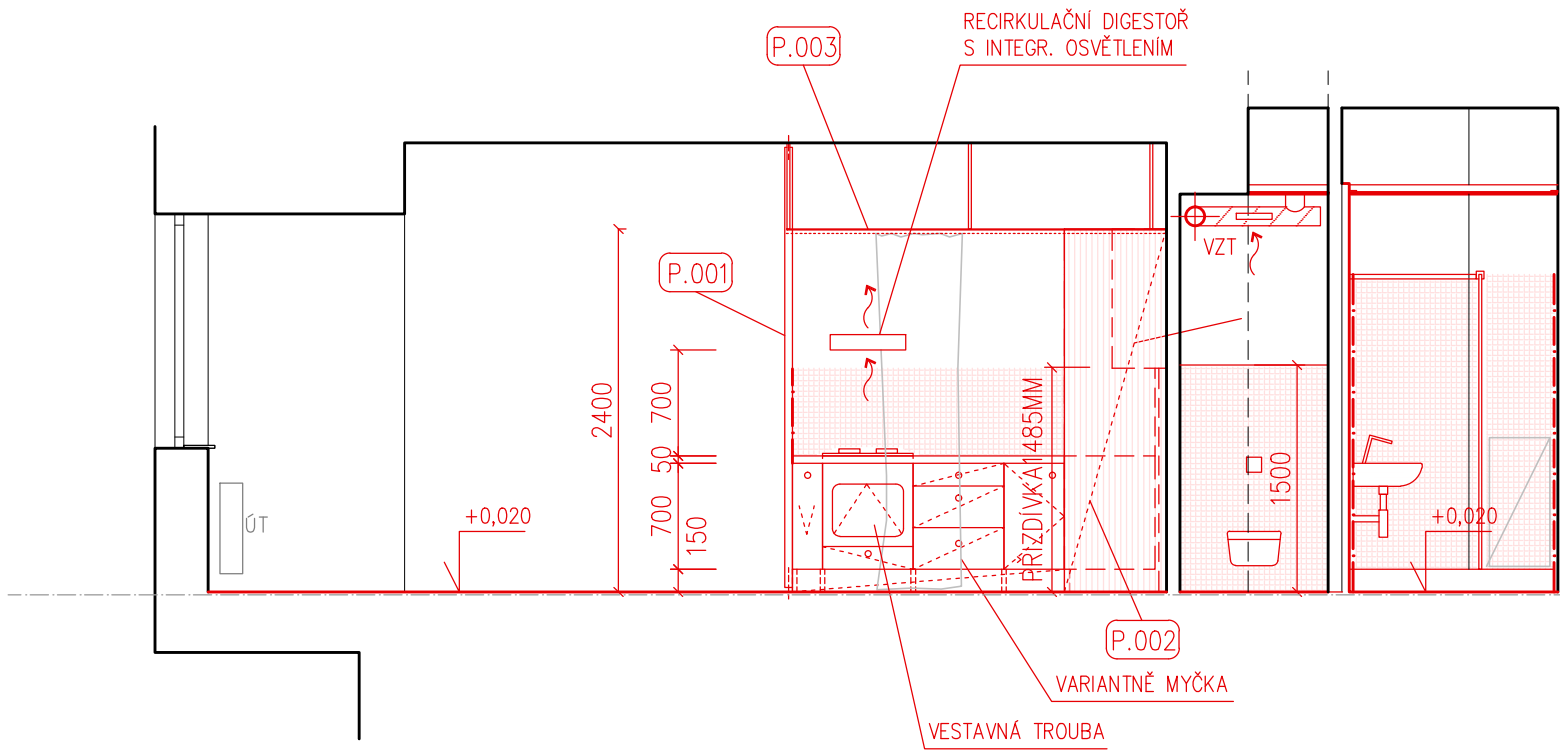


POHLED NA KUCH. LINKU

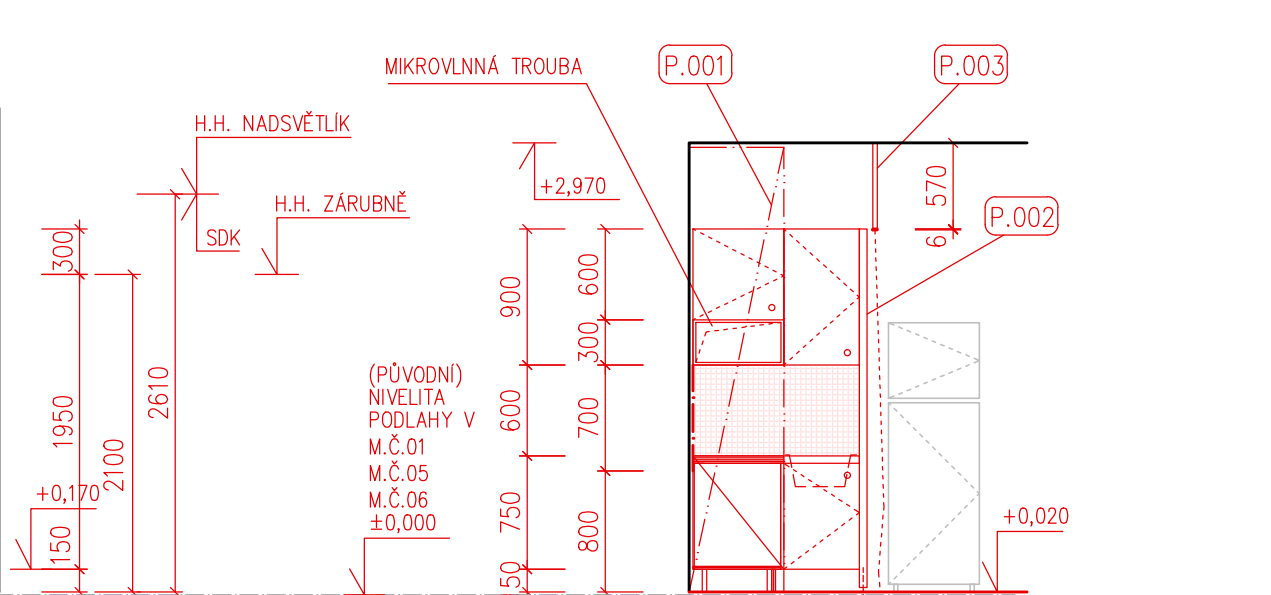

- STÁVAJÍCÍ PŘÍČKA V KOUPELNĚ POD NAVRHOVANOU PŘÍZDÍVKOU BUDE VYROVNÁNA DO SVISLICE JÁDROVOU OMÍTKOU TL. AŽ 30MM
- NIKA PRO VODOMĚRY VE STÁV. MÍSTĚ VODOMĚŘŮ, BUDE ZVĚTŠENA VYSEKÁNÍM DLE POŽADAVKŮ NA NAVRHOVANÉ VODOMĚRY, ROZMĚRY 400/300
- WC BUDE ZÁVĚSNÉ NA SAMONOSNÉ PŘEDSTĚNOVÉ INSTALAČNÍ KONSTRUKCI OPLÁŠTĚNÉ SDK DO V. 1500 MM (PROVEDENÍ DO VLHKÝCH PROSTOR – ZELENÝ SDK)
- REVIZNÍ DVÍŘKA DO NIKY S VODOMĚRY, REVIZNÍ DVÍŘKA K VENTILÁTORU VZT V PROVEDENÍ – VIZ TECH. ZPRÁVA
- STÁV. STĚNY A PŘÍČKY V KOUPELNĚ A V MÍSTĚ KUCH.LINKY BUDOU SROVNÁNY DO ROVINY PŘED PROVEDENÍM OBKLADŮ A KUCH. PARAVÁNŮ
- INSTALACE PLYNU PRO KUCHYNI BUDE VEDENA ZA SPODNÍMI SKŘÍŇKAMI VOLNĚ PODÉL STÁVAJÍCÍ STĚNY; NUTNÁ KOORDINACE S DODÁVKOU KUCH. LINKY;
- V SDK PODHLEDU WC VEDEN PLYNOVOD – BUDE OSAZENA VĚTRACÍ MŘÍŽKA 500/60MM, MATERIÁL HLINÍK ELOX, NA OSU MÍSTNOSTI K ZADNÍ STĚNĚ NAD WC

- POZN. P.001 – PARAVÁN KUCH. LINKY Š. 1150MM, V. 2900MM – TRUHLÁŘSKÝ VÝROBEK, DŘEVĚNÝ MASIVNÍ RÁM, OPLÁŠTĚNÍ BOROVOU TRUHLÁŘSKOU PŘEKLIŽKOU V KVALITĚ A, TL. 6MM, VÍCEVRSTVÝ LAZUROVACÍ SYSTÉM + SATĚNOVÝ LAK, BARVU LAZURY URČÍ GP; CELK. TL. 50MM; V MÍSTĚ PLYN. VAŘIČE OPATŘENO OCHRANNÝM NEREZOVÝM 1MM OPLECHOVÁNÍM 600x600MM; OSAZENO A KOTVENO PŘES OCELOVÉ TRNY A PATKY NA PODLAHU, DO STĚN A STROPU; ODSAZENÍ OD PODLAHY A STROPU
- POZN. P.002 – PARAVÁN KUCH. LINKY ROZMĚRY Š. 675MM, V. 2400MM – TRUHLÁŘSKÝ VÝROBEK, DŘEVĚNÝ MASIVNÍ RÁM, OPLÁŠTĚNÍ BOROVOU TRUHLÁŘSKOU PŘEKLIŽKOU V KVALITĚ A, TL. 6MM, VÍCEVRSTVÝ LAZUROVACÍ SYSTÉM + PŘÍRODNÍ SATĚNOVÝ LAK, BARVU LAZURY URČÍ GP; CELK. TL. 50MM; MECHANICKY PŘIPEVNĚNO KE SKŘÍŇKÁM KUCH. LINKY; PŘISAZENO NA SRAZ K PODLAZE A STĚNĚPOZN.

- POZN. P.003 – KONSTRUKCE PRO UPEVNĚNÍ VODÍCÍ LIŠTY PRO ZÁCLONU PŘED KUCHYŇSKOU LINKOU A PODÉL POKOJE; SVAŘENEC Z OCELOVÝCH UZAVŘENÝCH PROFILŮ SLOUPKY 30/20 A LIŠTY Z PÁSOVINY 6/30, KOTVENO DO STROPU POD OMÍTKU (SKRYTÉ PŘÍLOŽKY), POVRCHOVÁ ÚPRAVA NÁTĚR V BARVĚ DLE RAL URČÍ GP, SPOJE V PASÍŘSKÉM PROVEDENÍ; CELKOVÁ DÉLKA LIŠTY 2,5M, POČET SLOUPKŮ 3KS; K PLOCHÉ LIŠTĚ BUDE MECHANICKY PŘIPEVNĚNA INTERIÉROVÁ VODÍCÍ LIŠTA PRO ZAVĚŠENÍ TEXTILIE

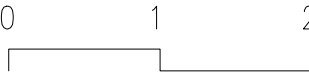

<div>TheBüro</div> <div>/ architekti Brno</div>		VEDOUČÍ PROJEKTANT:	Ing. arch. Roman Strnad, Kaminky 308/28, 63400 Brno
		ZODPOVĚDNÝ PROJEKTANT:	Ing.arch. Tomáš Havlíček, Vnitřní 446/11, 60200 Brno, ČKA 2538
		VYPRACOVAL:	Ing. arch. Roman Strnad, Ing. et Ing.arch. Jan Vrbka
		PROJEKT:	„Projektová dokumentace na opravu bytu Botanická 23 byt č. 4, 2.NP“
INVESTOR A STAVEBNÍK		ZAKÁZKA:	BB1
Statutární město Brno - městská část Brno-střed Dominikánská 2, 60169 Brno			
MÍSTO STAVBY	DATUM	PROFESE	
Brno město	Duben 2016	D / DOKUMENTACE OBJEKTU - ARCHITEKTONICKO STAVEBNÍ ŘEŠENÍ	A3 1: 50
STUPEŇ	PARÉ	NÁZEV A ČÍSLO VÝKRESU	
DSP		NAVRHOVANÝ STAV - POHLEDY, POZNÁMKY	03