
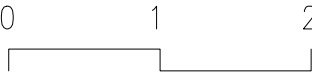
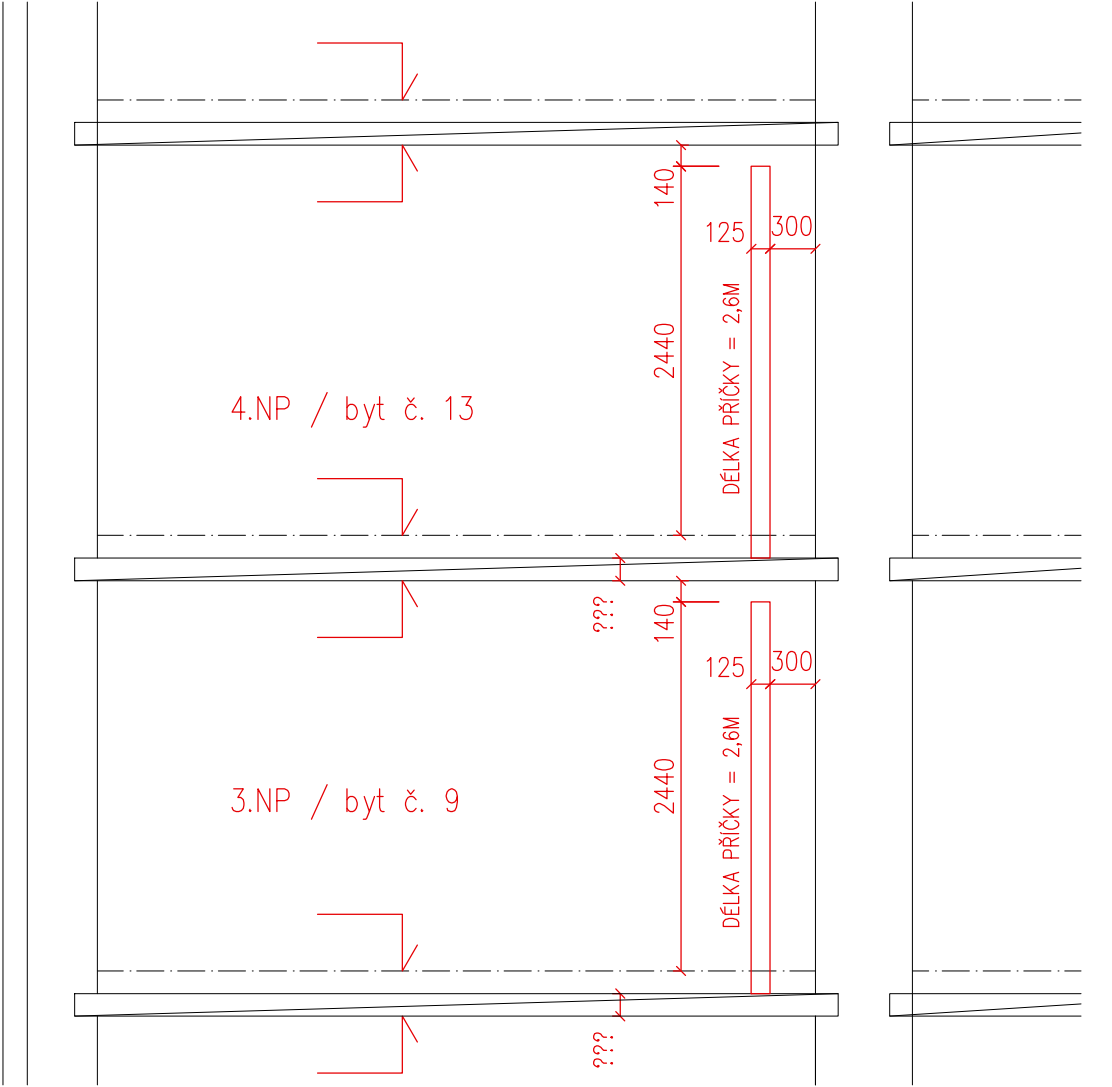


POHLED NA KUCHYŇSKOU LINKU A ŘEZ KOUPELNOU A WC

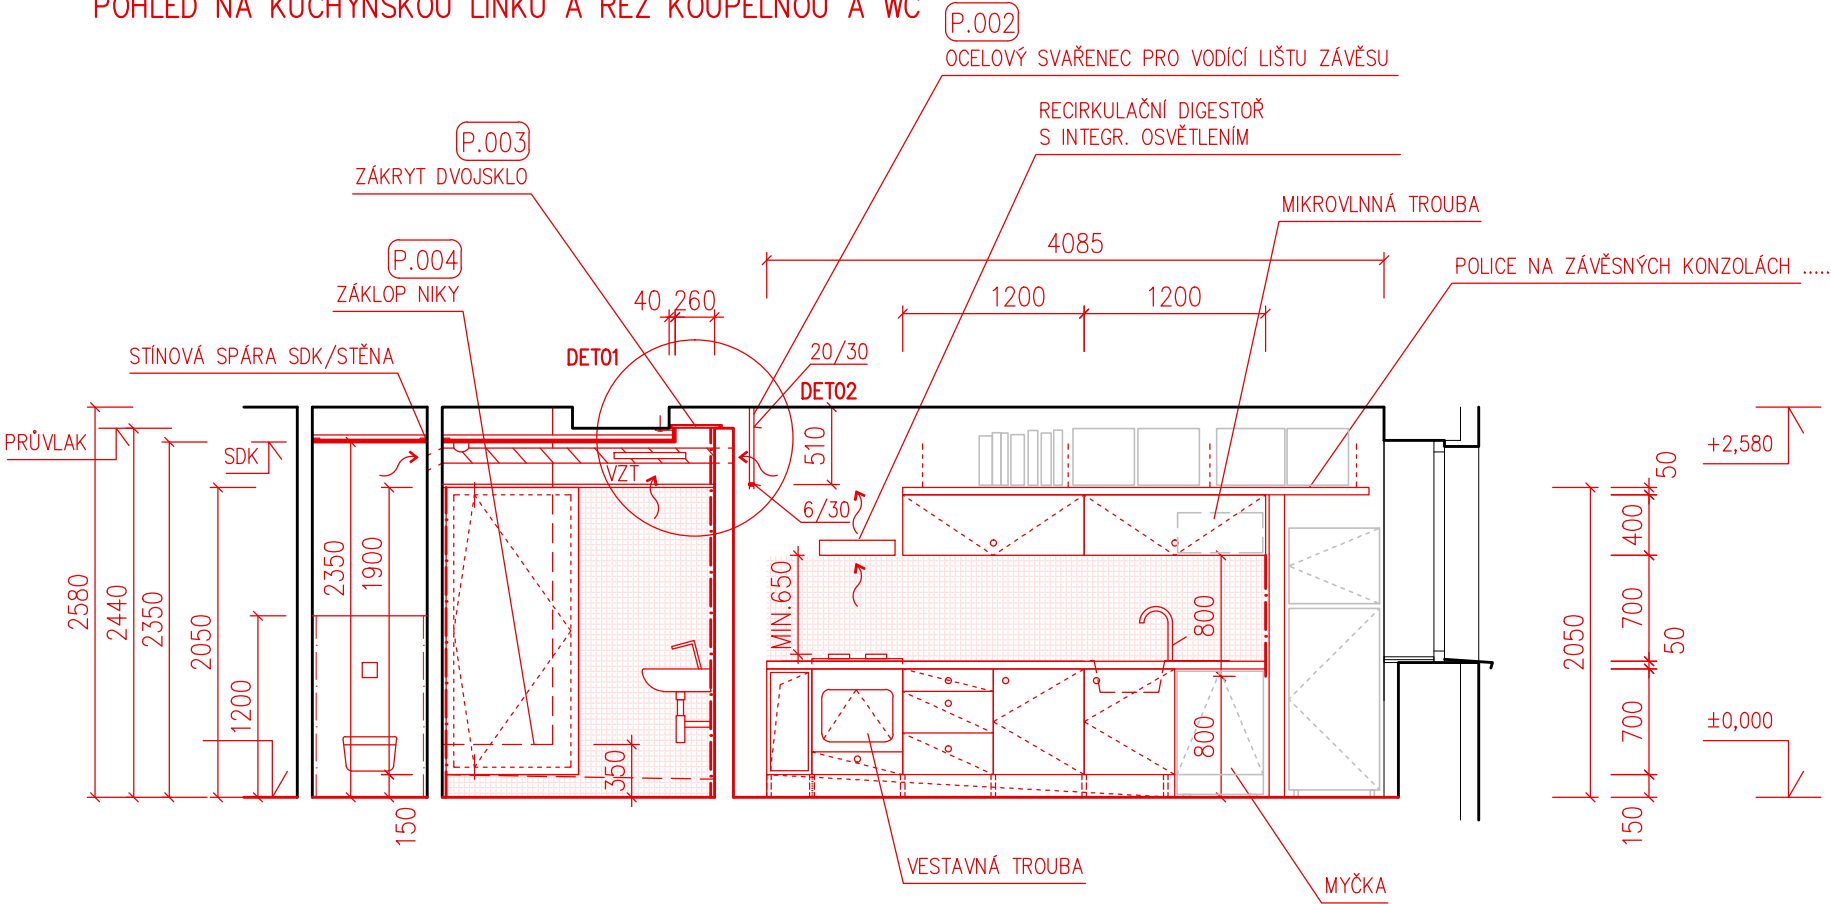

<div>TheBüro</div> <div>/ architekti Brno</div>		VEDOUcí PROJEKTANT: Ing. arch. Roman Strnad, Kaminky 308/28, 63400 Brno
		ZODPOVĚDNÝ PROJEKTANT: Ing.arch. Tomáš Havlíček, Vnitřní 446/11, 60200 Brno, ČKA 2538
		VYPRACOVAL: Ing. arch. Roman Strnad, Ing. et Ing.arch. Jan Vrbka
INVESTOR A STAVEBNÍK Statutární město Brno - městská část Brno-střed Dominikánská 2, 60169 Brno		PROJEKT: „Projektová dokumentace na opravu bytu Tučkova 40 byt č.9, 3.NP“ ZAKÁZKA: BB1
MÍSTO STAVBY Brno město	DATUM Duben 2016	PROFESE D / DOKUMENTACE OBJEKTU - ARCHITEKTONICKO STAVEBNÍ ŘEŠENÍ A3 1: 50
STUPEŇ DSP	PARÉ	NÁZEV A ČÍSLO VÝKRESU NAVRHOVANÝ STAV - POHLEDY, POZNÁMKY 03