



| Typ rozvodnice |        | 24 modulů      |                 |
|----------------|--------|----------------|-----------------|
| Počet řad      |        | 2              |                 |
| Krytí          | IP30   | Izolační třída | II              |
| Přívod         | Spodem | Vývody         | Vrchem i spodem |
| Dveře : plně   |        |                |                 |

|  |                                     |
|--|-------------------------------------|
| Napěťové soustavy :                        | Ochrana proti nebezpečnému dotyku : |
| 3/PEN AC 400/230V 50Hz/ TN-C-S (PEN, N/PE) | AUTOMATICKÝM ODPOJENÍM OD ZDROJE    |
| 1/N/PE AC 230V 50Hz / TN-S                 | AUTOMATICKÝM ODPOJENÍM OD ZDROJE    |

|   |   |  |
|---|---|--|
| <div>TheBüro</div> <div>/ architekti Brno</div>   | VEDOUcí PROJEKTANT:<br>Ing. arch. Roman Šimadl, Kamínky 308/28, 63400 Brno    |  |
|   | ZODPOVĚDNÝ PROJEKTANT:<br>Marek Šimoník                                       |  |
|   | VYPRACOVAL:<br>Marek Šimoník  |  |
|   | PROJEKT:<br>„Projektová dokumentace na opravu bytu Tučkova 40 byt č.13, 4.NP“ |  |
| INVESTOR A STAVEBNÍK<br><br>Statutární město Brno - městská část Brno-střed<br>Dominikánská 2, 60169 Brno | ZAKÁZKA:<br><b>BB1</b>  |  |
| MÍSTO STAVBY<br>Brno město  | DATUM<br>Duben 2016   | PROJESE<br>D.1.4 SILNOPROUDÁ ELEKTROTECHNIKA                             |
| STUPEŇ<br>DSP   | PAŘE  | NAZEV / A ČÍSLO VÝKRESU<br><b>ROZVADĚČ RB</b><br><br><b>D.1.4 - 7.04</b> |

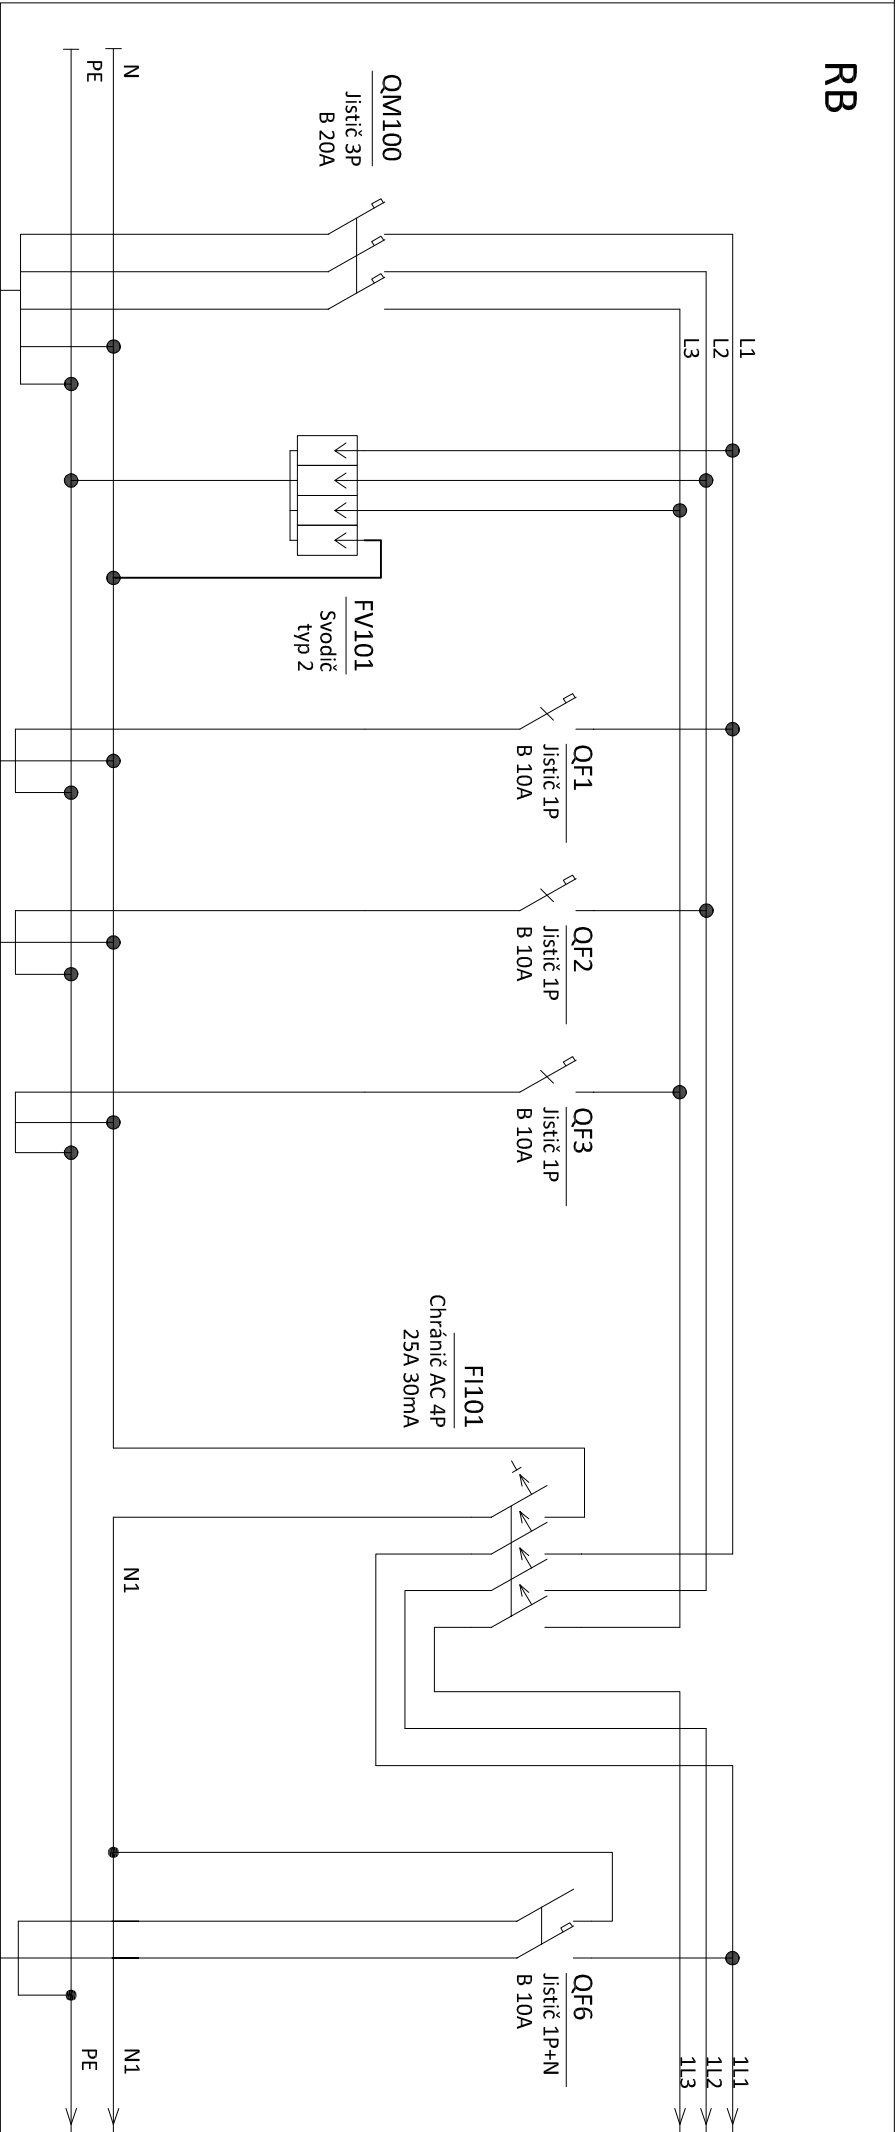

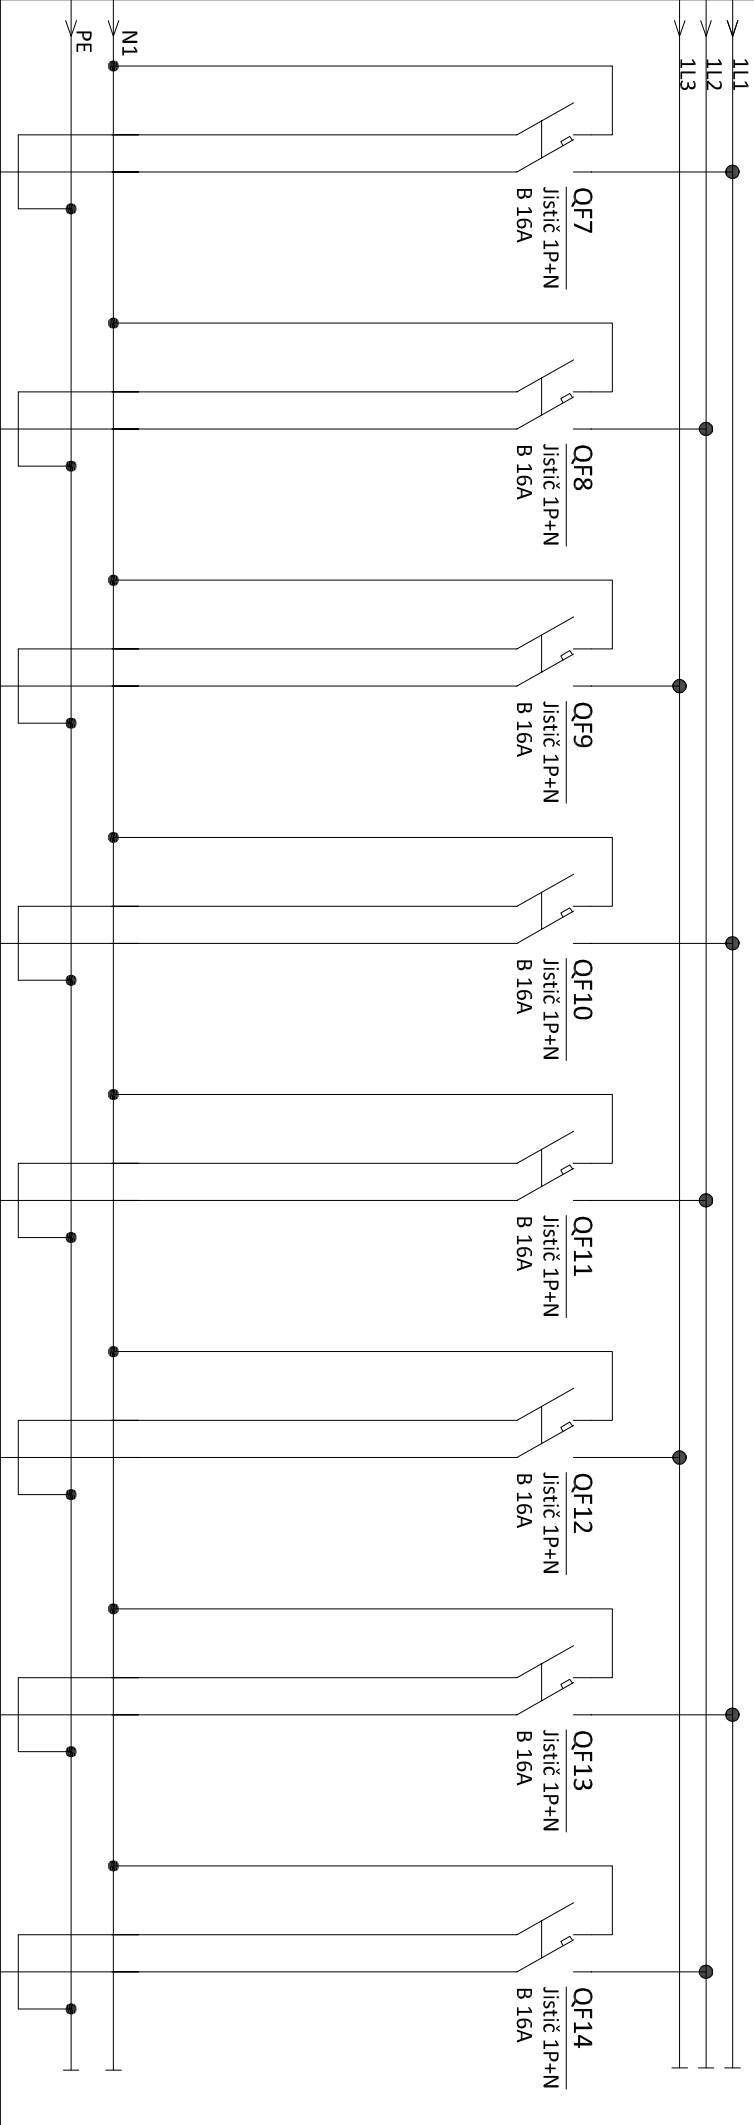

CYKY-J 3x2,5  
Zás. hala, WC, koupelna

CYKY-J 3x2,5  
Pračka

CYKY-J 3x2,5  
Zás. pokoje

CYKY-J 3x2,5  
Zás. obývací

CYKY-J 3x2,5  
Zás. kuchyňská linka, digestoř

CYKY-J 3x2,5  
Trouba, plynová varná deska

CYKY-J 3x2,5  
Myčka

CYKY-J 3x2,5  
MW trouba