





ŘEZ A-A

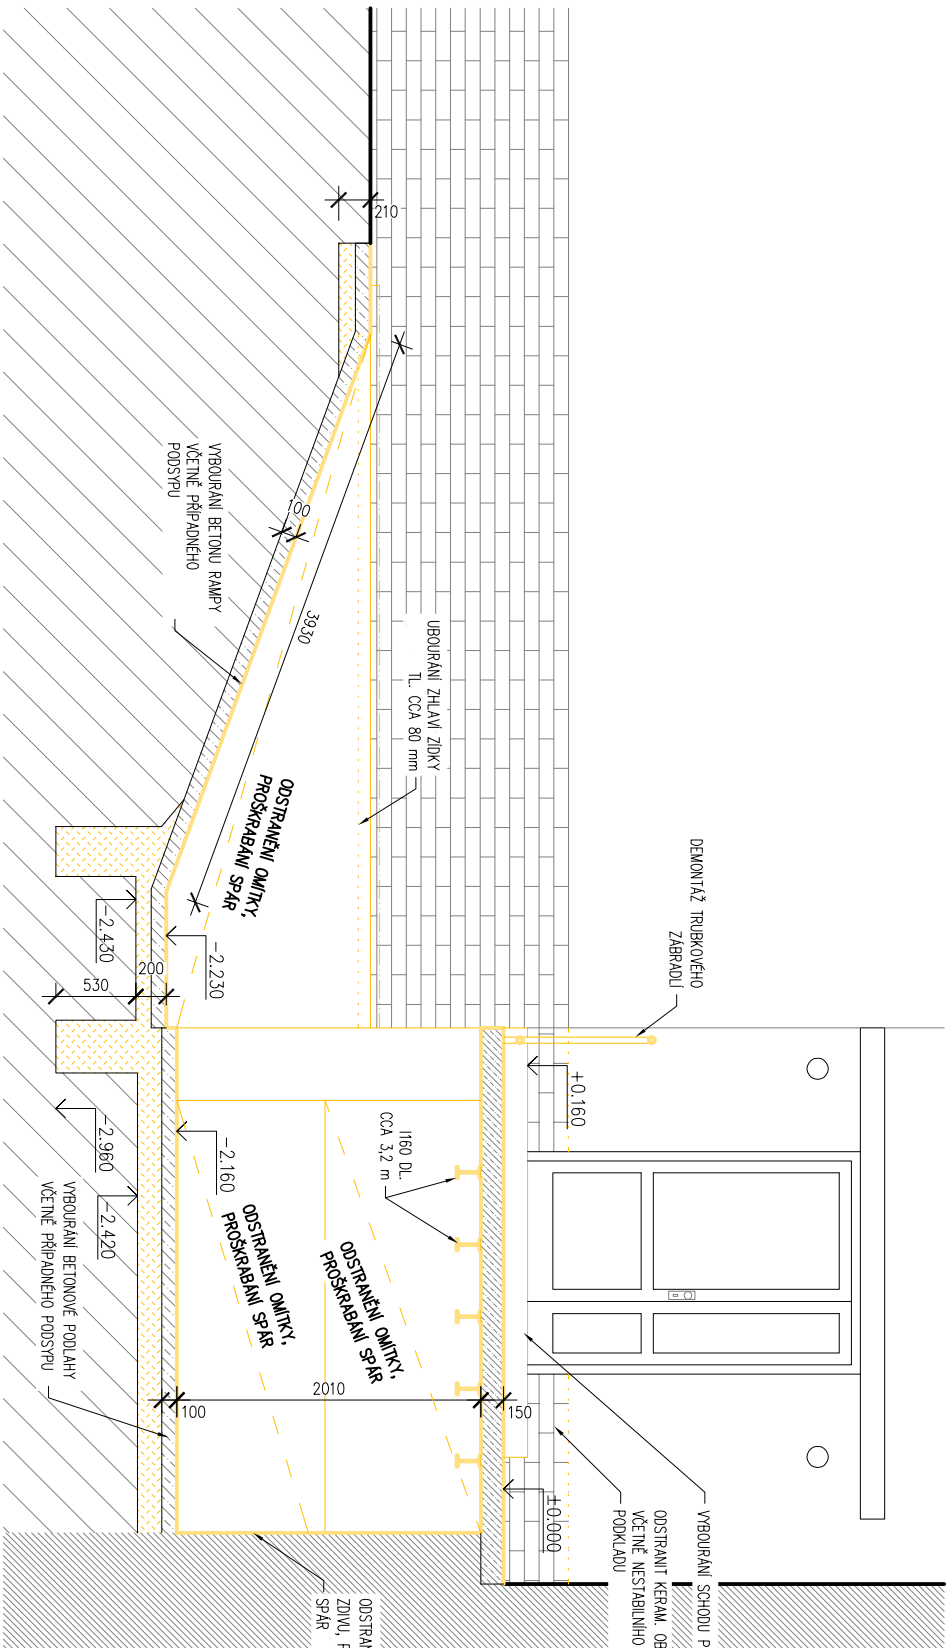

ŘEZ B-B

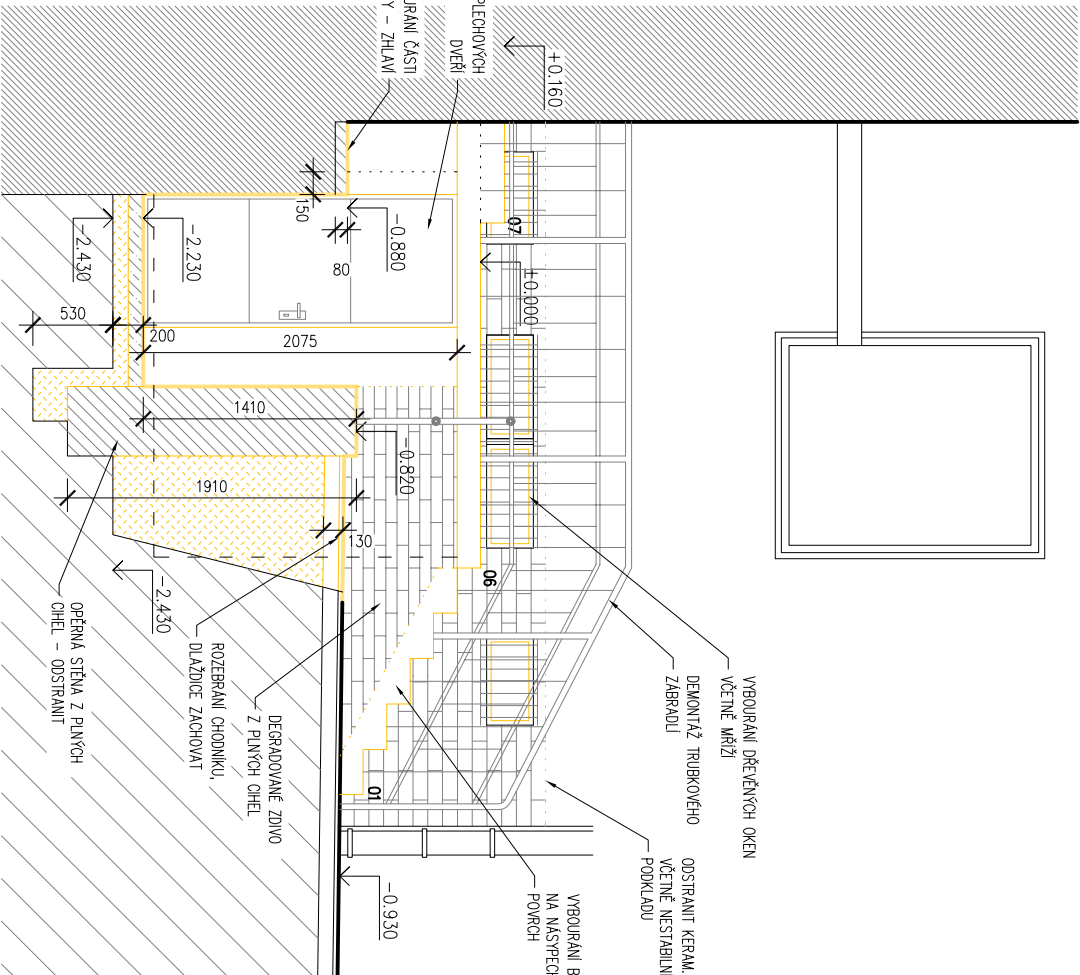

ŘEZ C-C

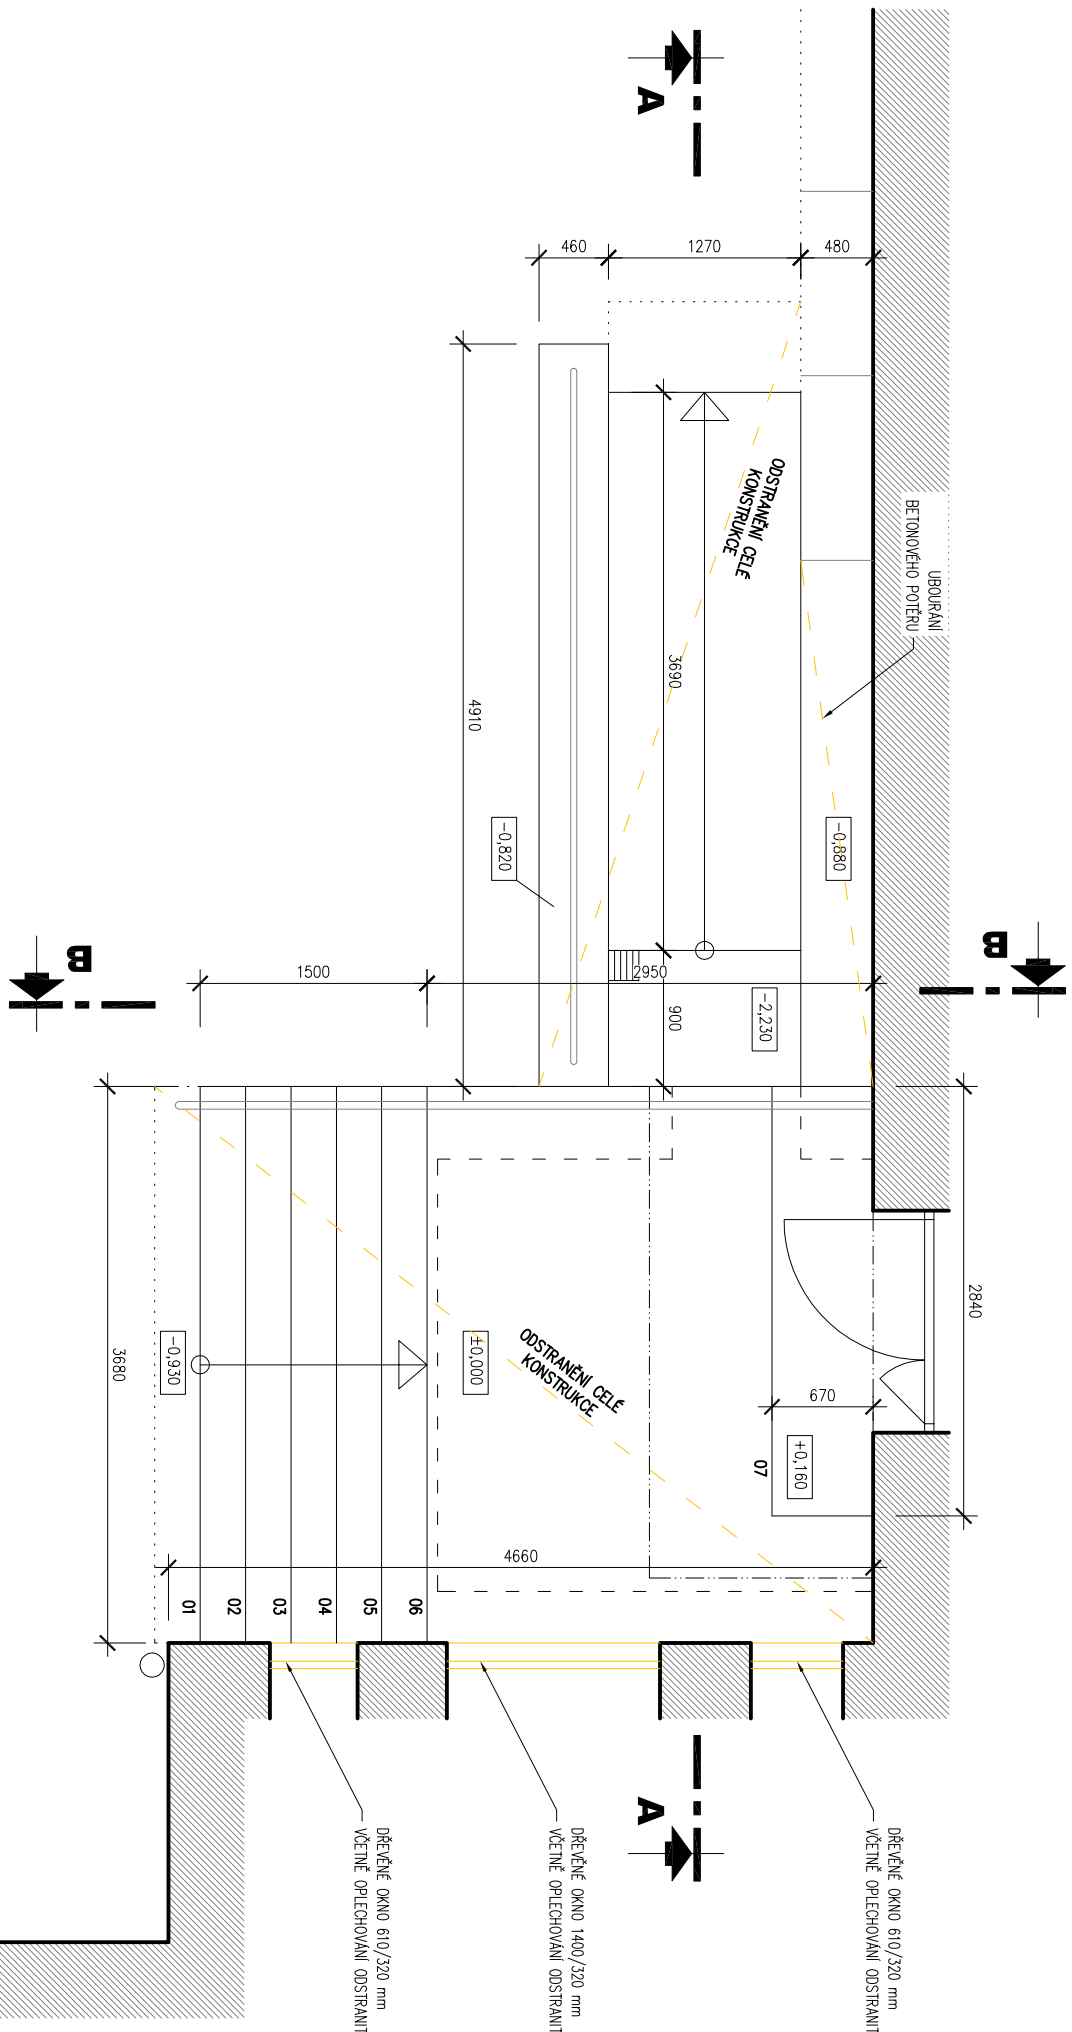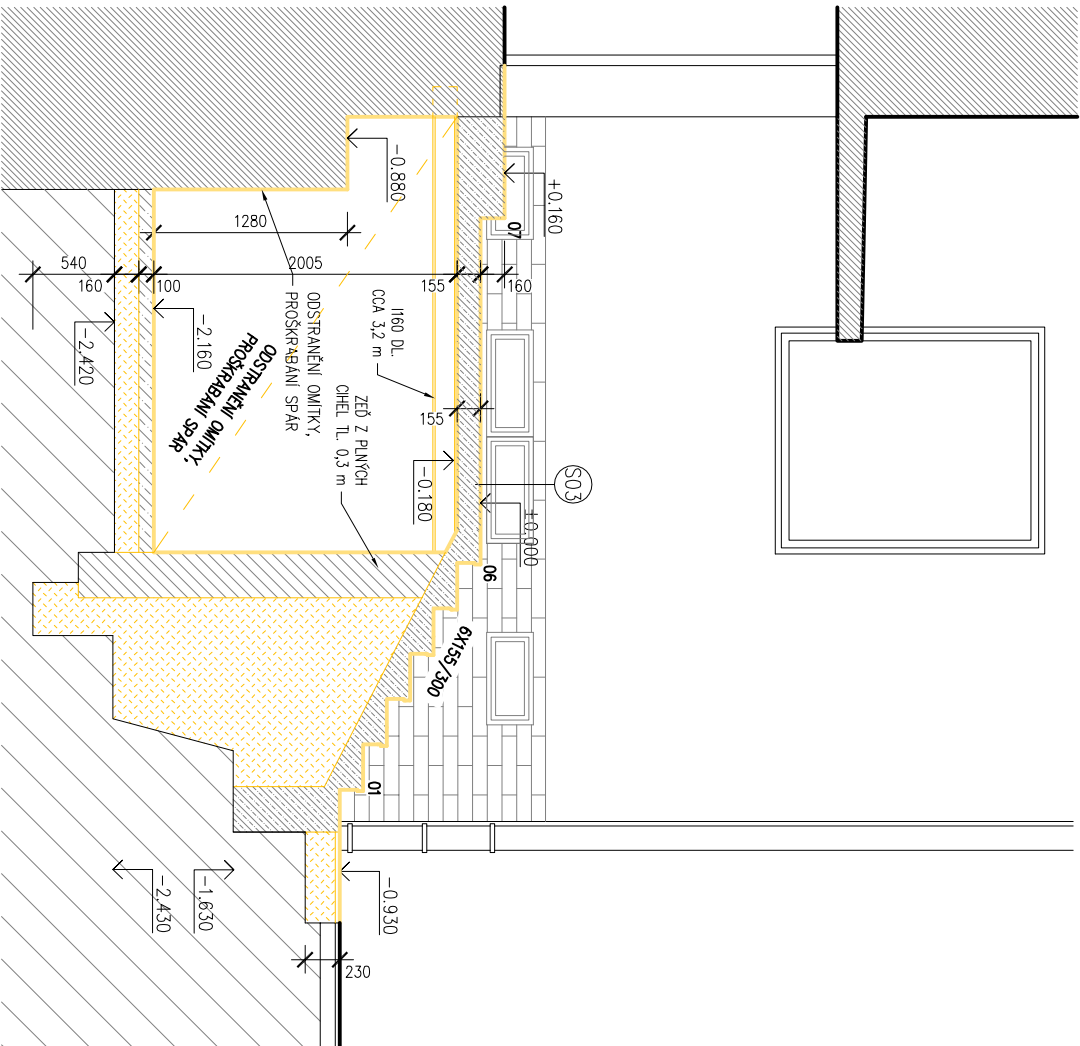

degradovaná stěna schodiště



stávající stupně



stávající rampa



okno pro výměnu

vypracoval: Ing. Martin Němec		autorizoval: Ing. Martin Němec	
investor: Statutární město Brno, Dominikánské nám. 196/01 601 67 Brno, IČ: 44992785		<div>Martin Němec</div> <div>projektové studio</div> <div>Ing. Martin Němec</div> <div>Předměstí, Okružní 2104/88</div> <div>Poznaň, IČ: 7536341</div>	
stupeň: ZADÁVACÍ PROJEKTOVÁ DOKUMENTACE	část: D.1.1 arch. - stavební řešení		
stavba: OPRAVA SCHODIŠTĚ ZŠ HROZNOVÁ 1, BRNO	datum: 05/2016		
	měřítko: 1:100		
	č. paré:		
výkres: BOURACÍ PRÁCE	č. výkresu: D.1.1b.1		

LEGENDA MATERIÁLŮ:

STÁVAJÍCÍ KONSTRUKCE

BOURACÍ KONSTRUKCE, DEMONTÁŽE

