


LEGENDA MÍSTNOSTÍ					
ČÍSLO	NÁZEV MÍSTNOSTI	PODLAHA	STĚNY	STROP	PLOCHA
14.01	CHODBA	N. PVC PODLAHA	N. OMÍTKA+MALBA	N. SDK D.+MALBA	4,31
14.02	KOUPELNA	N. KER. DLAŽBA	N. KER. OBKLAD	N. SDK P. 2,5M	4,76
14.03	KOMORA	N. PVC PODLAHA	N. OMÍTKA+MALBA	OMÍTKA+N. MALBA	2,20
14.04	OBÝVACÍ POKOJ+KK	N. PVC PODLAHA	N. OMÍTKA+MALBA	OMÍTKA+N. MALBA	29,17

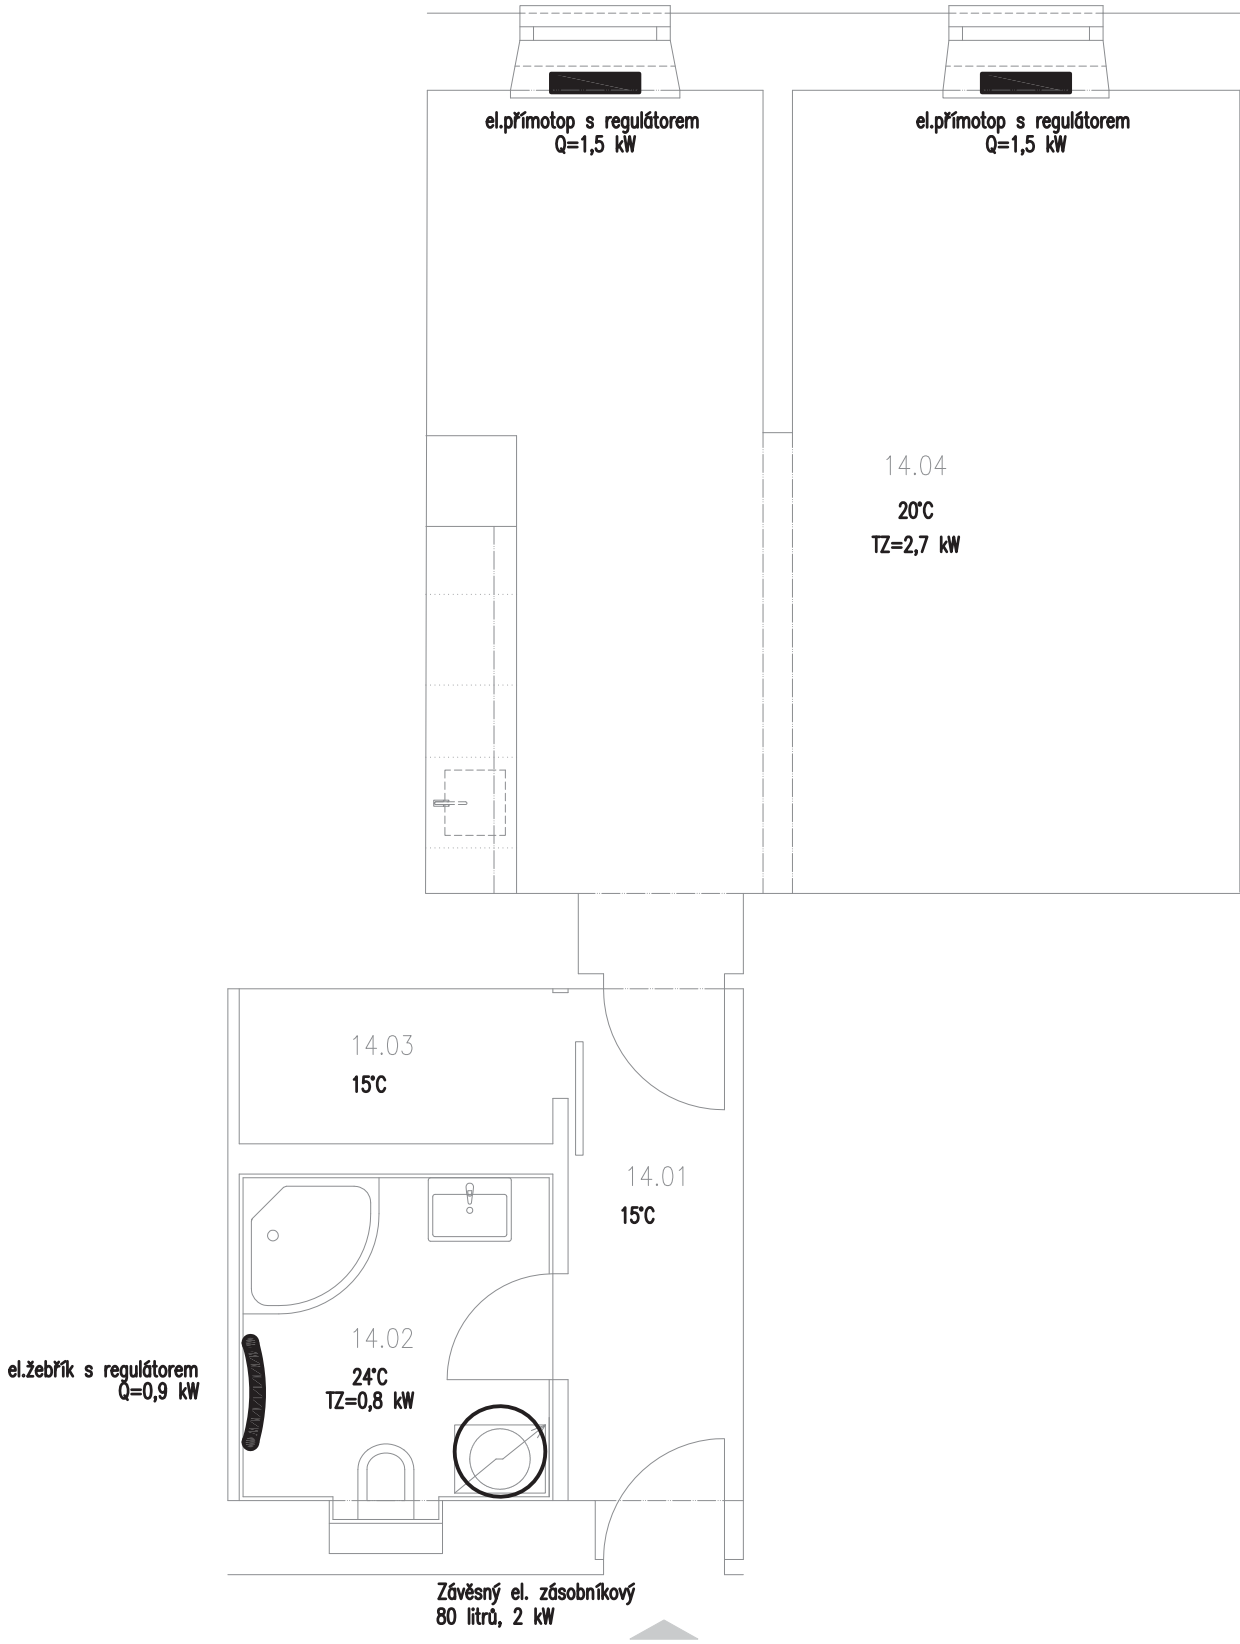

PROJEKT

OPRAVA BYTU Č.14

LEITNEROVA 26

BRNO - STŘED

INVESTOR

STATUTÁRNÍ MĚSTO BRNO

MĚSTSKÁ ČÁST BRNO - STŘED

DOMINIKÁNSKÁ 2

601 69 BRNO

STUPEŇ PROJEKTU

DOKUMENTACE

PRO STAVEBNÍ POVOLENÍ

ČÁST PROJEKTU

D.1.4.A

ZAŘÍZENÍ PRO VYTÁPĚNÍ STAVEB

ZPRACOVATEL ČÁSTI

ING. OLDŘICH BĚLINA

POD SOKOLOVNOU 9, 140 00 PRAHA 4

+420 732 355 652



ing. Oldřich Bělina

VÝKRES	
PŮDORYS - NOVÝ STAV	
DATUM	MĚŘITVO
03/2016	1:50
RAZITVO	ČÍSLO VÝKRESU
	01
	PŘÍR. Č.