


3+N+PE st. 50Hz 400/230V / TN-C-S

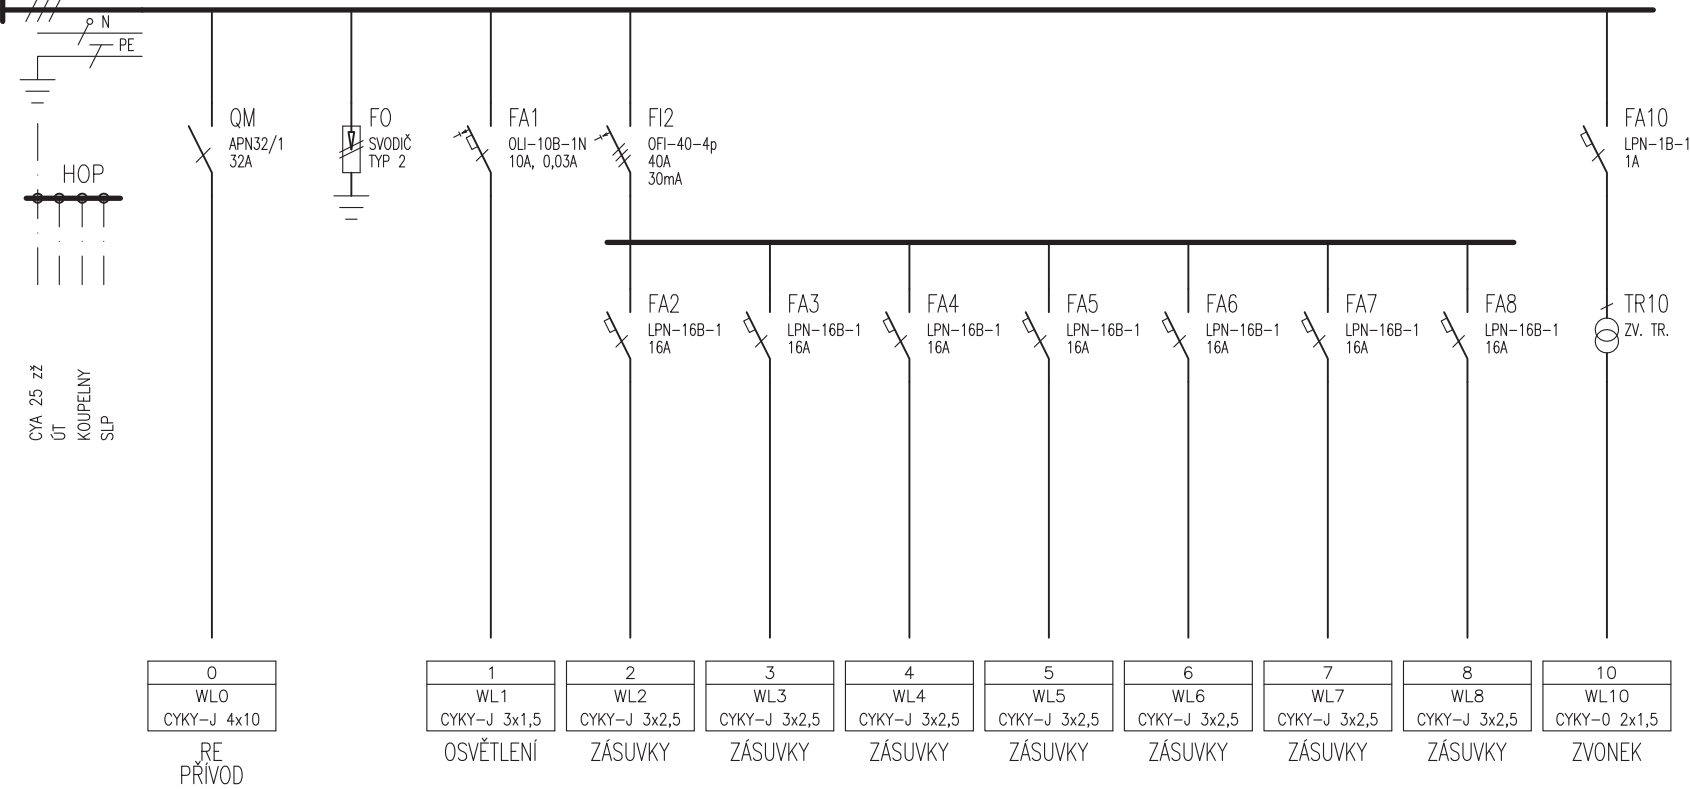

TYP PROVEDENÍ:
KRYTÍ:
ROZMĚRY:
DĚLENÍ:
NÁTĚR:
OBSLUHA:
PŘÍVOD (Y):
VÝVODY:

OCEP/PLAST ROZV. RB
IP40 / IP20
Z – PODLE VÝROBCE
–
TYPOVÝ
PRAC. POUČENÝMI
SHORA
NAHORU

PROJEKT

OPRAVA BYTU Č.10

MENDLOVO NÁMĚSTÍ 12

BRNO - STŘED

INVESTOR

STATUTÁRNÍ MĚSTO BRNO
MĚSTSKÁ ČÁST BRNO - STŘED
DOMINIKÁNSKÁ 2
601 69 BRNO

STUPEŇ PROJEKTU

DOKUMENTACE
PRO STAVEBNÍ POVOLENÍ

ČÁST PROJEKTU

D.1.4.C
ELEKTROINSTALACE

ZPRACOVATEL ČÁSTI

ING. OLDŘICH BĚLINA
POD SOKOLOVNOU 9, 140 00 PRAHA 4
+420 732 355 652



ZODPOVĚDNÝ PROJEKTANT

ing. Oldřich Bělina

VÝKRES

ROZVADĚČ RB

DATUM

03/2016

RAZÍTKO

ČÍSLO VÝKRESU

04

PARÉ Č.