


3+N+PE st. 50Hz 400/230V / TN-C-S

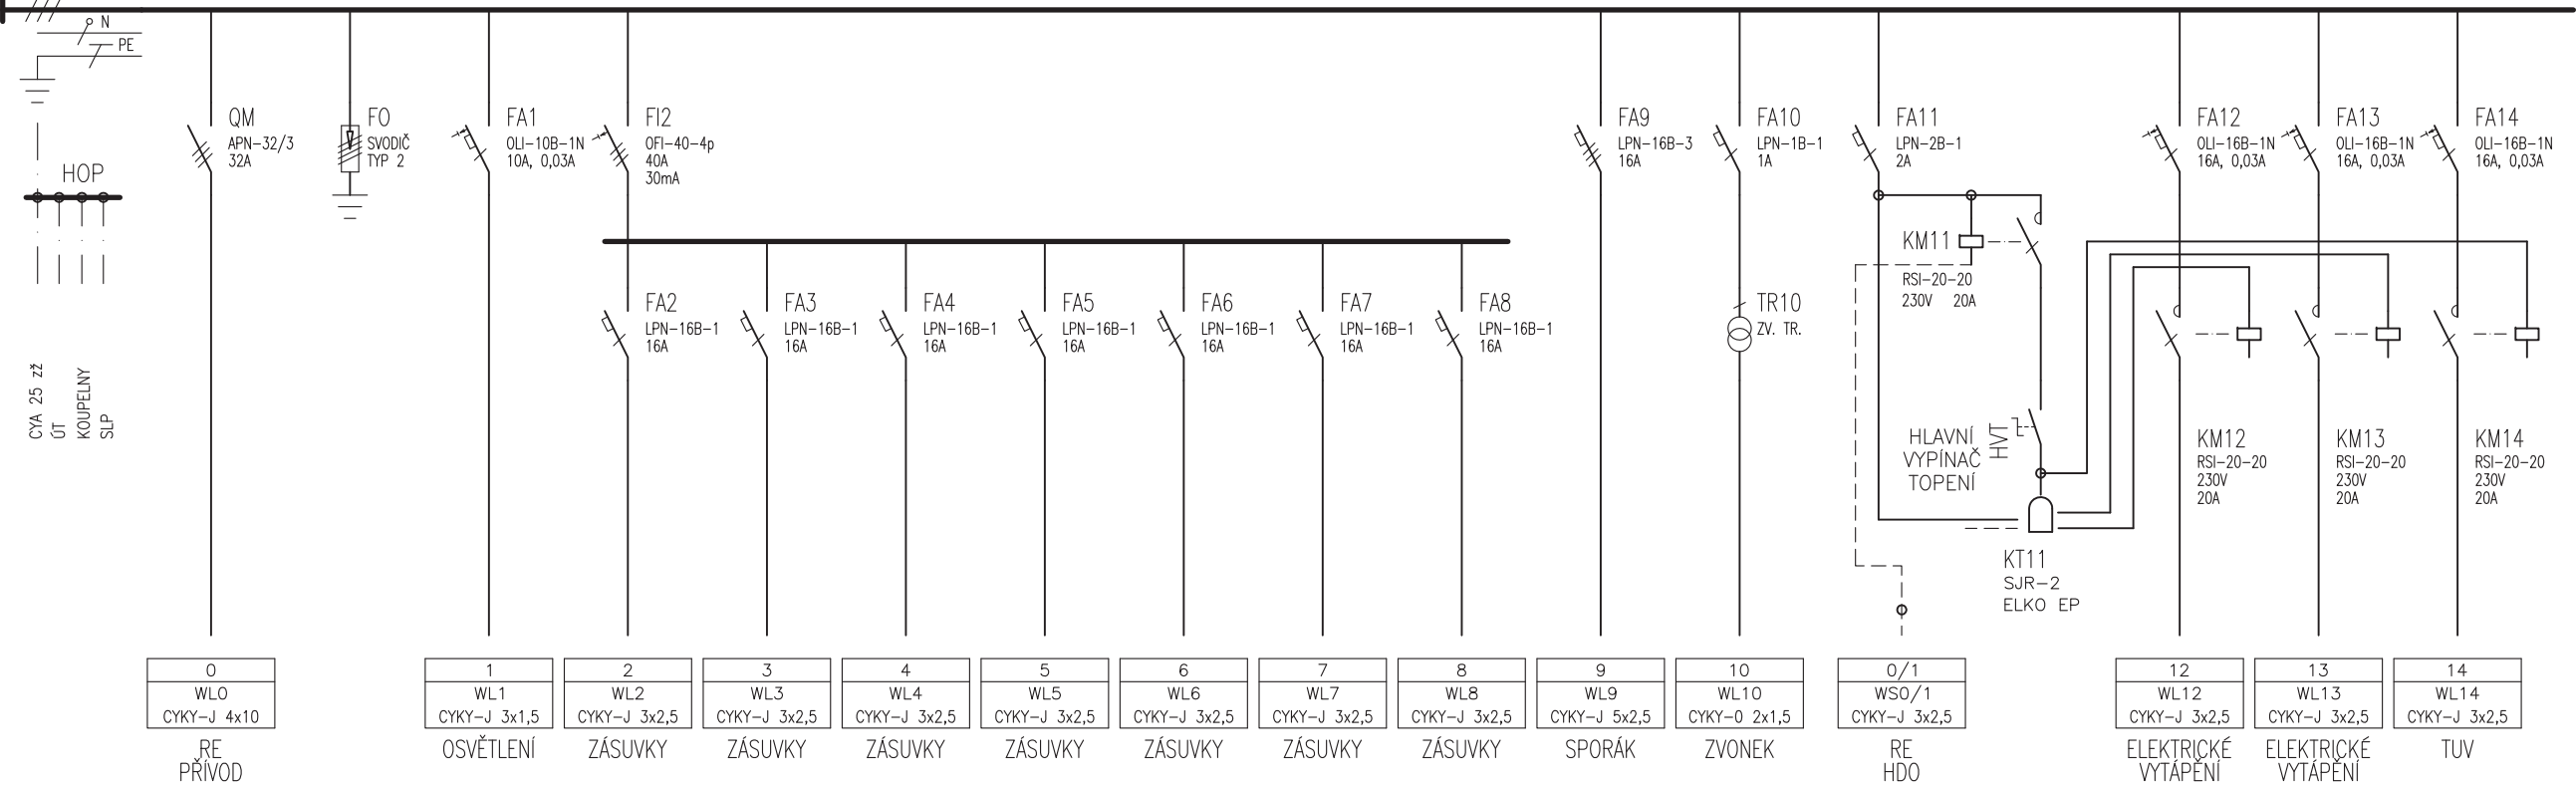

PROJEKT

OPRAVA BYTU Č.14

LEITNEROVA 26

BRNO - STŘED

INVESTOR

STATUTÁRNÍ MĚSTO BRNO

MĚSTSKÁ ČÁST BRNO - STŘED

DOMINIKÁNSKÁ 2

601 69 BRNO

STUPEŇ PROJEKTU

DOKUMENTACE

PRO STAVEBNÍ POVOLENÍ

ČÁST PROJEKTU

D.1.4.C

ELEKTROINSTALACE

ZPRACOVATEL ČÁSTI

ING. OLDŘICH BĚLINA

POD SOKOLOVNOU 9, 140 00 PRAHA 4

+420 732 355 652

ZODPOVĚDNÝ PROJEKTANT

ing. Oldřich Bělina

VÝKRES

ROZVADĚČ RB

DATUM

03/2016

RAŽÍTKO

ČÍSLO VÝKRESU

04

PARÉ Č.

TYP PROVEDENÍ:

KRYTÍ:

ROZMĚRY:

DĚLENÍ:

NÁTĚR:

OBSLUHA:

PŘÍVOD (Y):

VÝVODY:

OCEP/PLAST ROZV. RB

IP40 / IP20

Z – PODLE VÝROBCE

–

TYPOVÝ

PRAC. POUČENÝMI

SHORA

NAHORU