




PĚŠINY Z BETONOVÝCH PÁSKŮ V TRÁVĚ
1000x250x80, 500x250x80, SPÁRA DO 15 mm

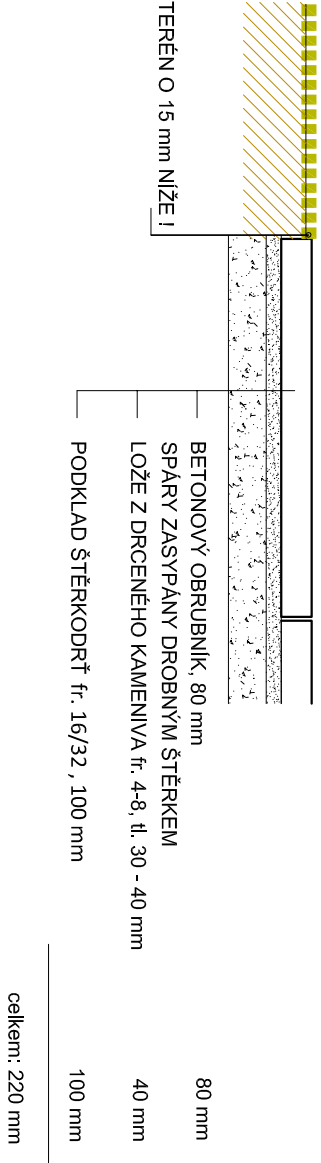


ŽULOVÁ KOSTKA 100x100x100 mm S TRAVNATOU SPÁROU

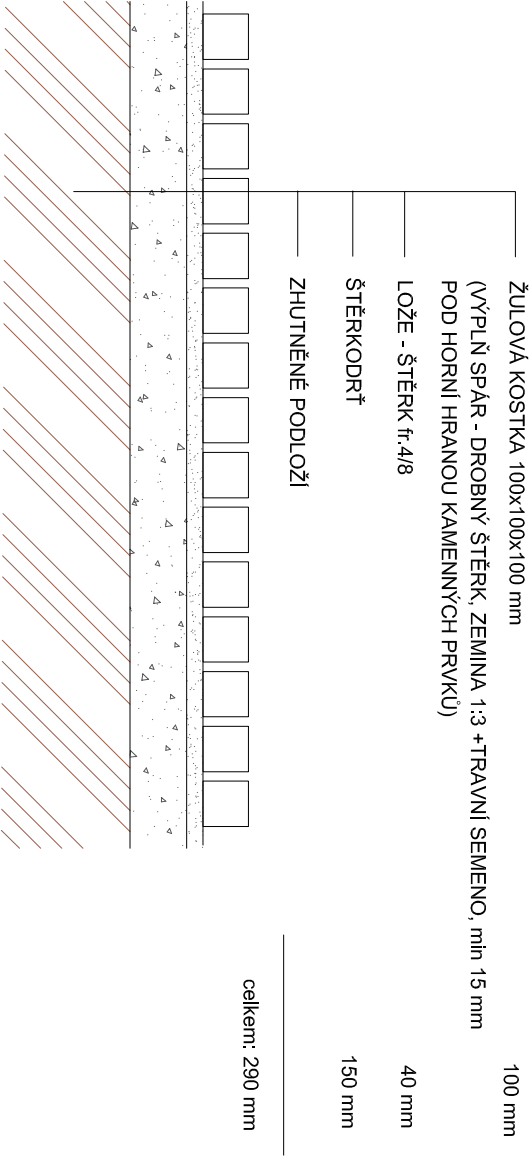


ČESANÝ BETON POD LAVICEMI A JINÝM MOBILIAŘEM

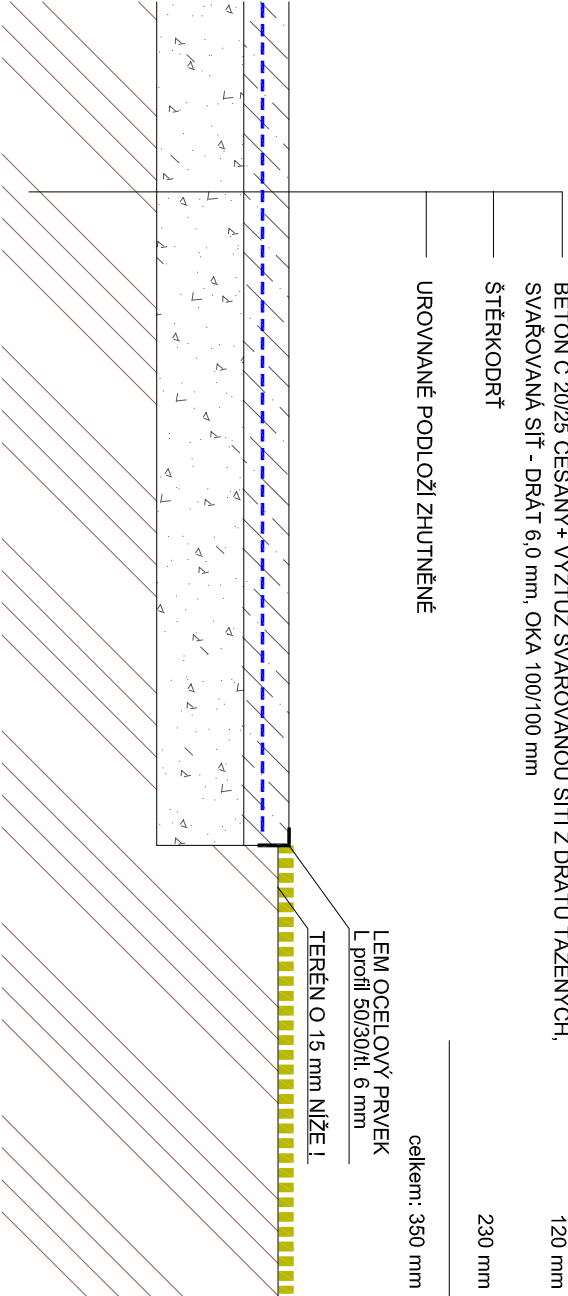


BETONOVÁ JÍZDNÍ DRÁHA, ŠÍŘE 1500 mm

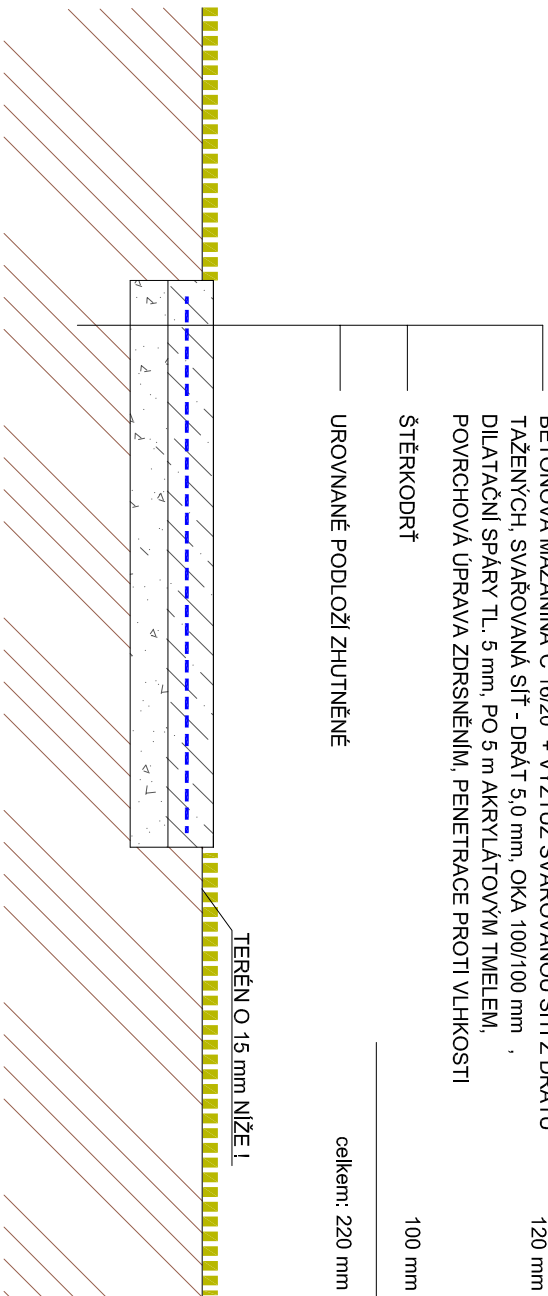

VOLEJBALOVÉ HRŠTĚ

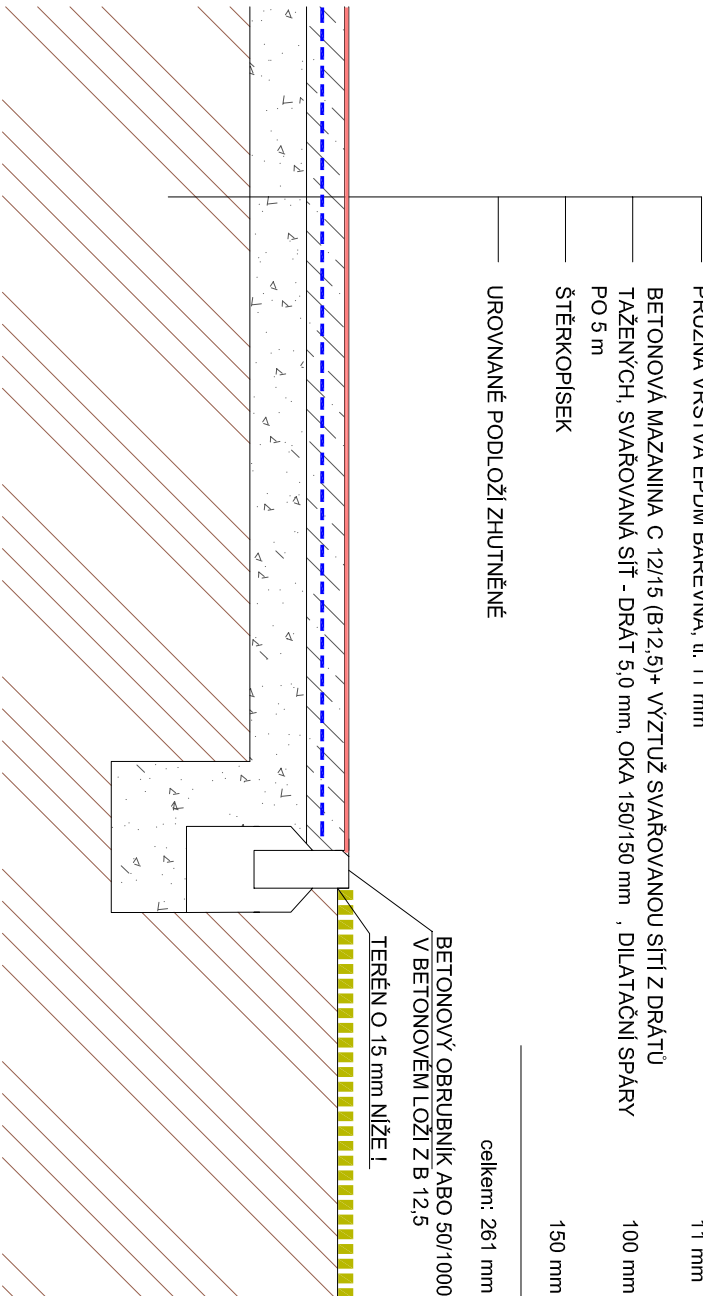

SCHEMATICKÝ ŘEZ PRUŽNÝM POUVRCHEM DĚTSKÉHO HRŠTĚ

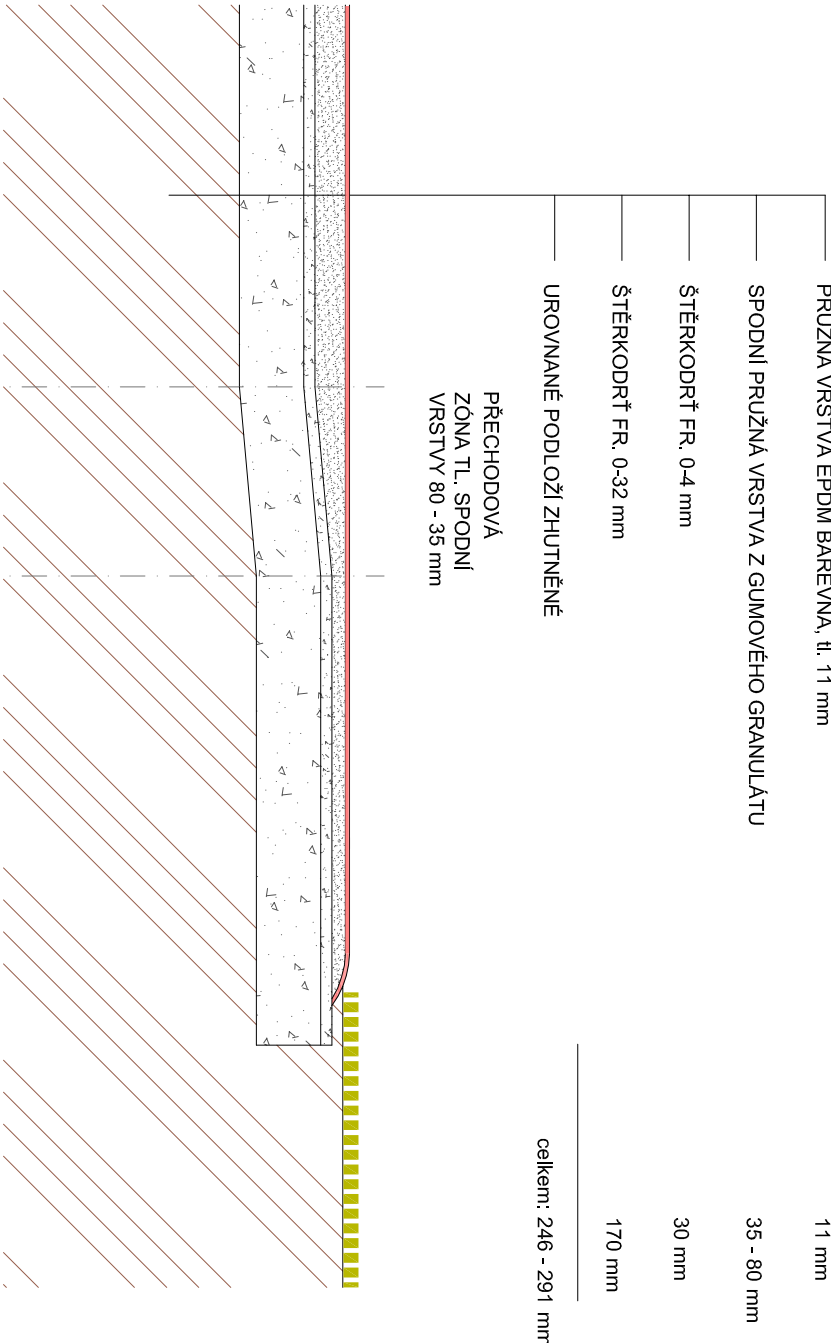

SO 01 PŘÍPRAVA ÚZEMÍ, STAVEBNÍ ÚPRAVA

ZODPOVĚDNÝ PROJEKTANT:		VYPRACOVALA:	
Eva Wagnerová		Iveta Horáková	
LOKALITA: UL. POŘÍČÍ, ZAHŘADNICKÁ, KŘÍDLOVICKÁ, YPSILANTIHO, BRNO		Eva Wagnerová Tomešova 1 602 00, Brno tel: 543 215 577 ewa@volny.cz	
OBJEDNATEL: Statutární město Brno, ÚMČ Brno - Střed		DATUM	
VNITROBLOK POŘÍČÍ, ZAHŘADNICKÁ, KŘÍDLOVICKÁ, YPSILANTIHO		KVĚTEN 2016	
NÁVRH ÚPRAVY		STUPĚŇ	
VZOROVÉ ŘEZY		FORMÁT: 3 x A4	
		MĚŘÍTKO: 1 : 20	
		PŘÍL. Č.: 07	