
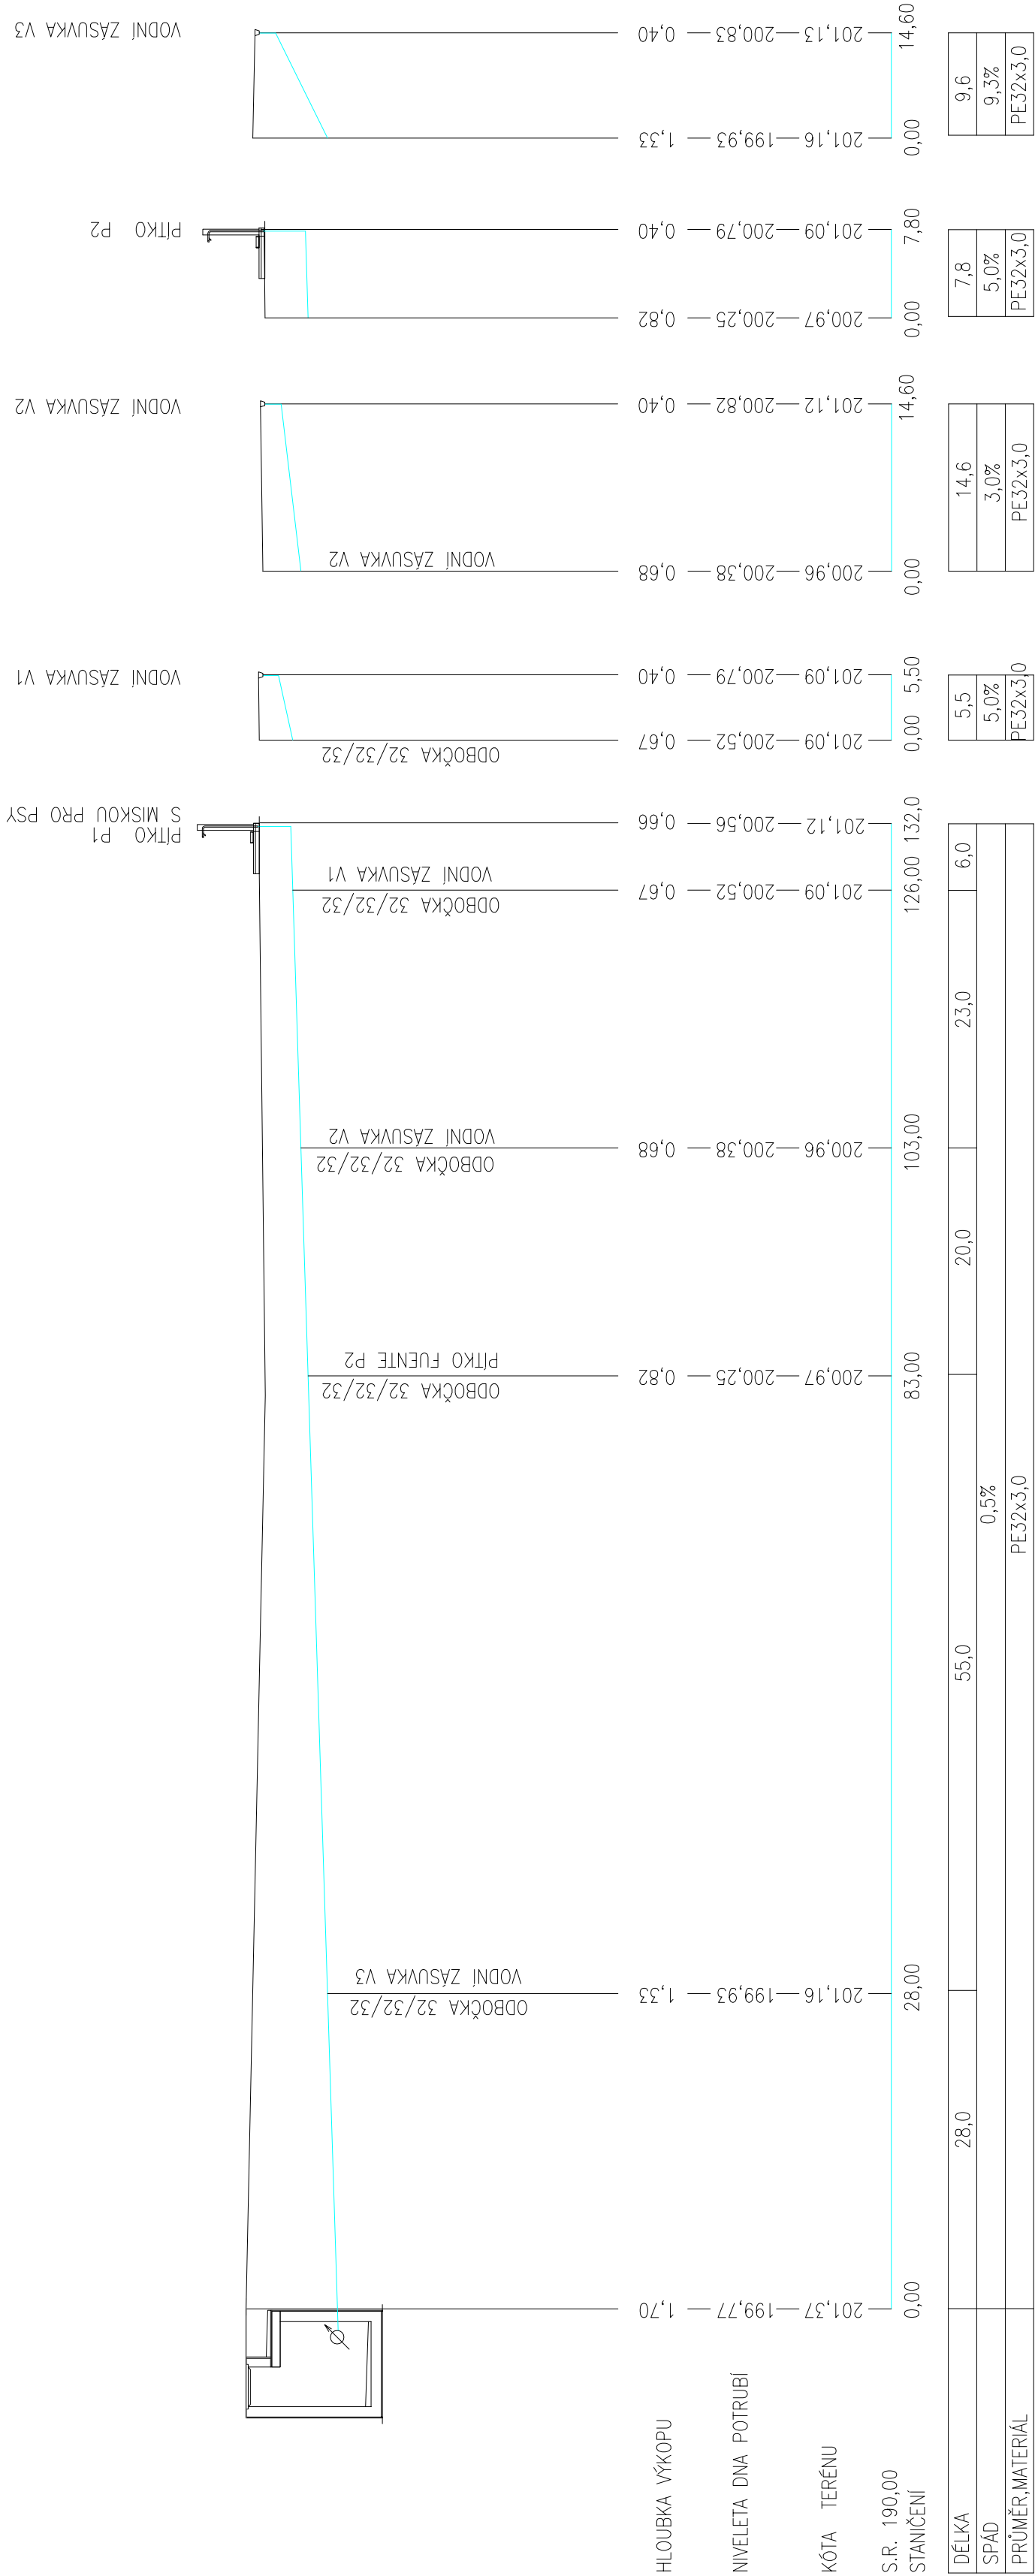


## DETAIL ULOŽENÍ POTRUBÍ

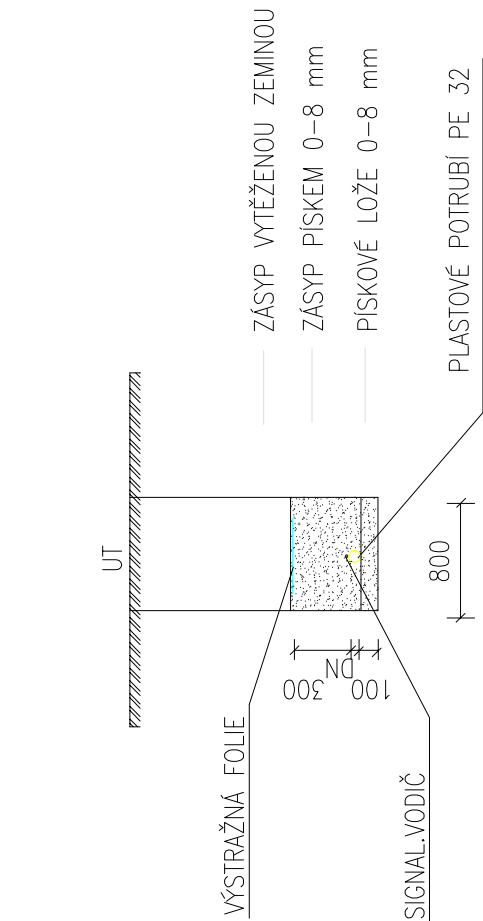

## SO 04 PÍTKA A VODNÍ ZÁSUVKY

ZODPOVĚDNÝ PROJEKTANT: Eva Wagnerová		VYPRACOVALA: Ing. Olga Krásenská	<i>Krásenská Olga</i>	Eva Wagnerová Tomešova 1 602 00, Brno tel: 543 215 577 ewa@volny.cz
LOKALITA: UL. POŘÍČÍ, ZAHRADNICKÁ, KŘÍDLOVICKÁ, YPSILANTIHO, BRNO				
OBJEDNATEL: Statutární město Brno, ÚMČ Brno - Střed				
VNITROBLOK POŘÍČÍ, ZAHRADNICKÁ, KŘÍDLOVICKÁ, YPSILANTIHO				DATUM KVĚTEN 2016
NÁVRH ÚPRAVY				ZAK.ČÍSLO STUPĚN
PODÉLNÉ PROFILY VODY				FORMÁT: 4 x A4
				MĚŘÍTKO: 1 : 500/100
				PŘÍL.Č.: 03