



SCHEMA PŘÍVODU VODY

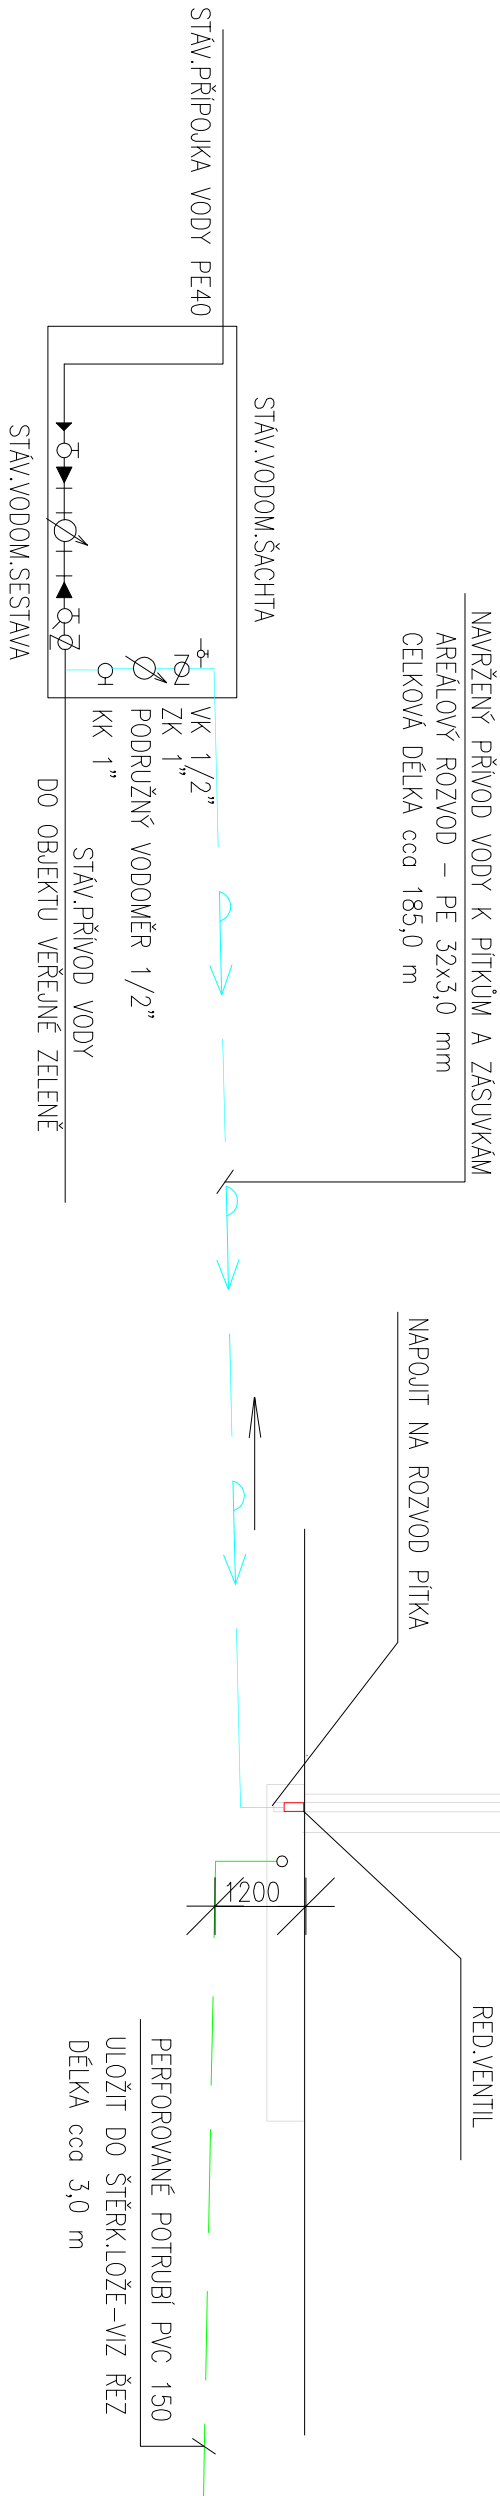

ŘEZ DRENÁŽNÍM PODMOKEM

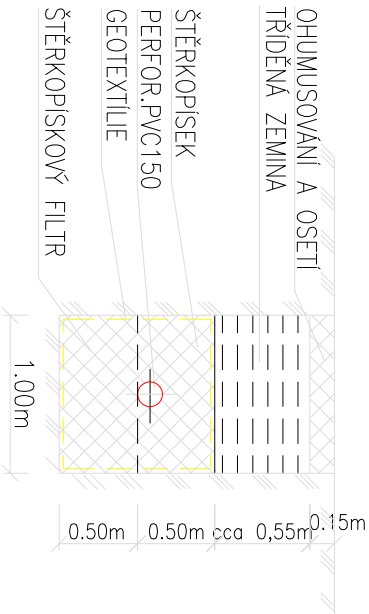

SO 04 PÍTKA A VODNÍ ZÁSUVKY

ZODPOVĚDNÝ PROJEKTANT: Eva Wagnerová		VYPRACOVALA: ing. Olga Kráskenská		Eva Wagnerová Tomešova 1 602 00, Břmo tel: 543 215 577 ewa@volny.cz	
LOKALITA: UL. POŘÍČÍ, ZAHRADNICKÁ, KŘÍDLOVICKÁ, YPSILANTIHO, BRNO		OBJEDNATEL: Statutární město Břmo, ÚMČ Břmo - Střed		DATUM ZAK. ČÍSLO	
VNITROBLOK POŘÍČÍ, ZAHRADNICKÁ, KŘÍDLOVICKÁ, YPSILANTIHO		NÁVRH ÚPRAVY		STUPĚŇ	
SCHEMA KANALIZACE A VODY		FORMÁT: 2 x A4		MĚŘÍTKO: -	
				PŘÍL. Č.: 04	