


POHLED D

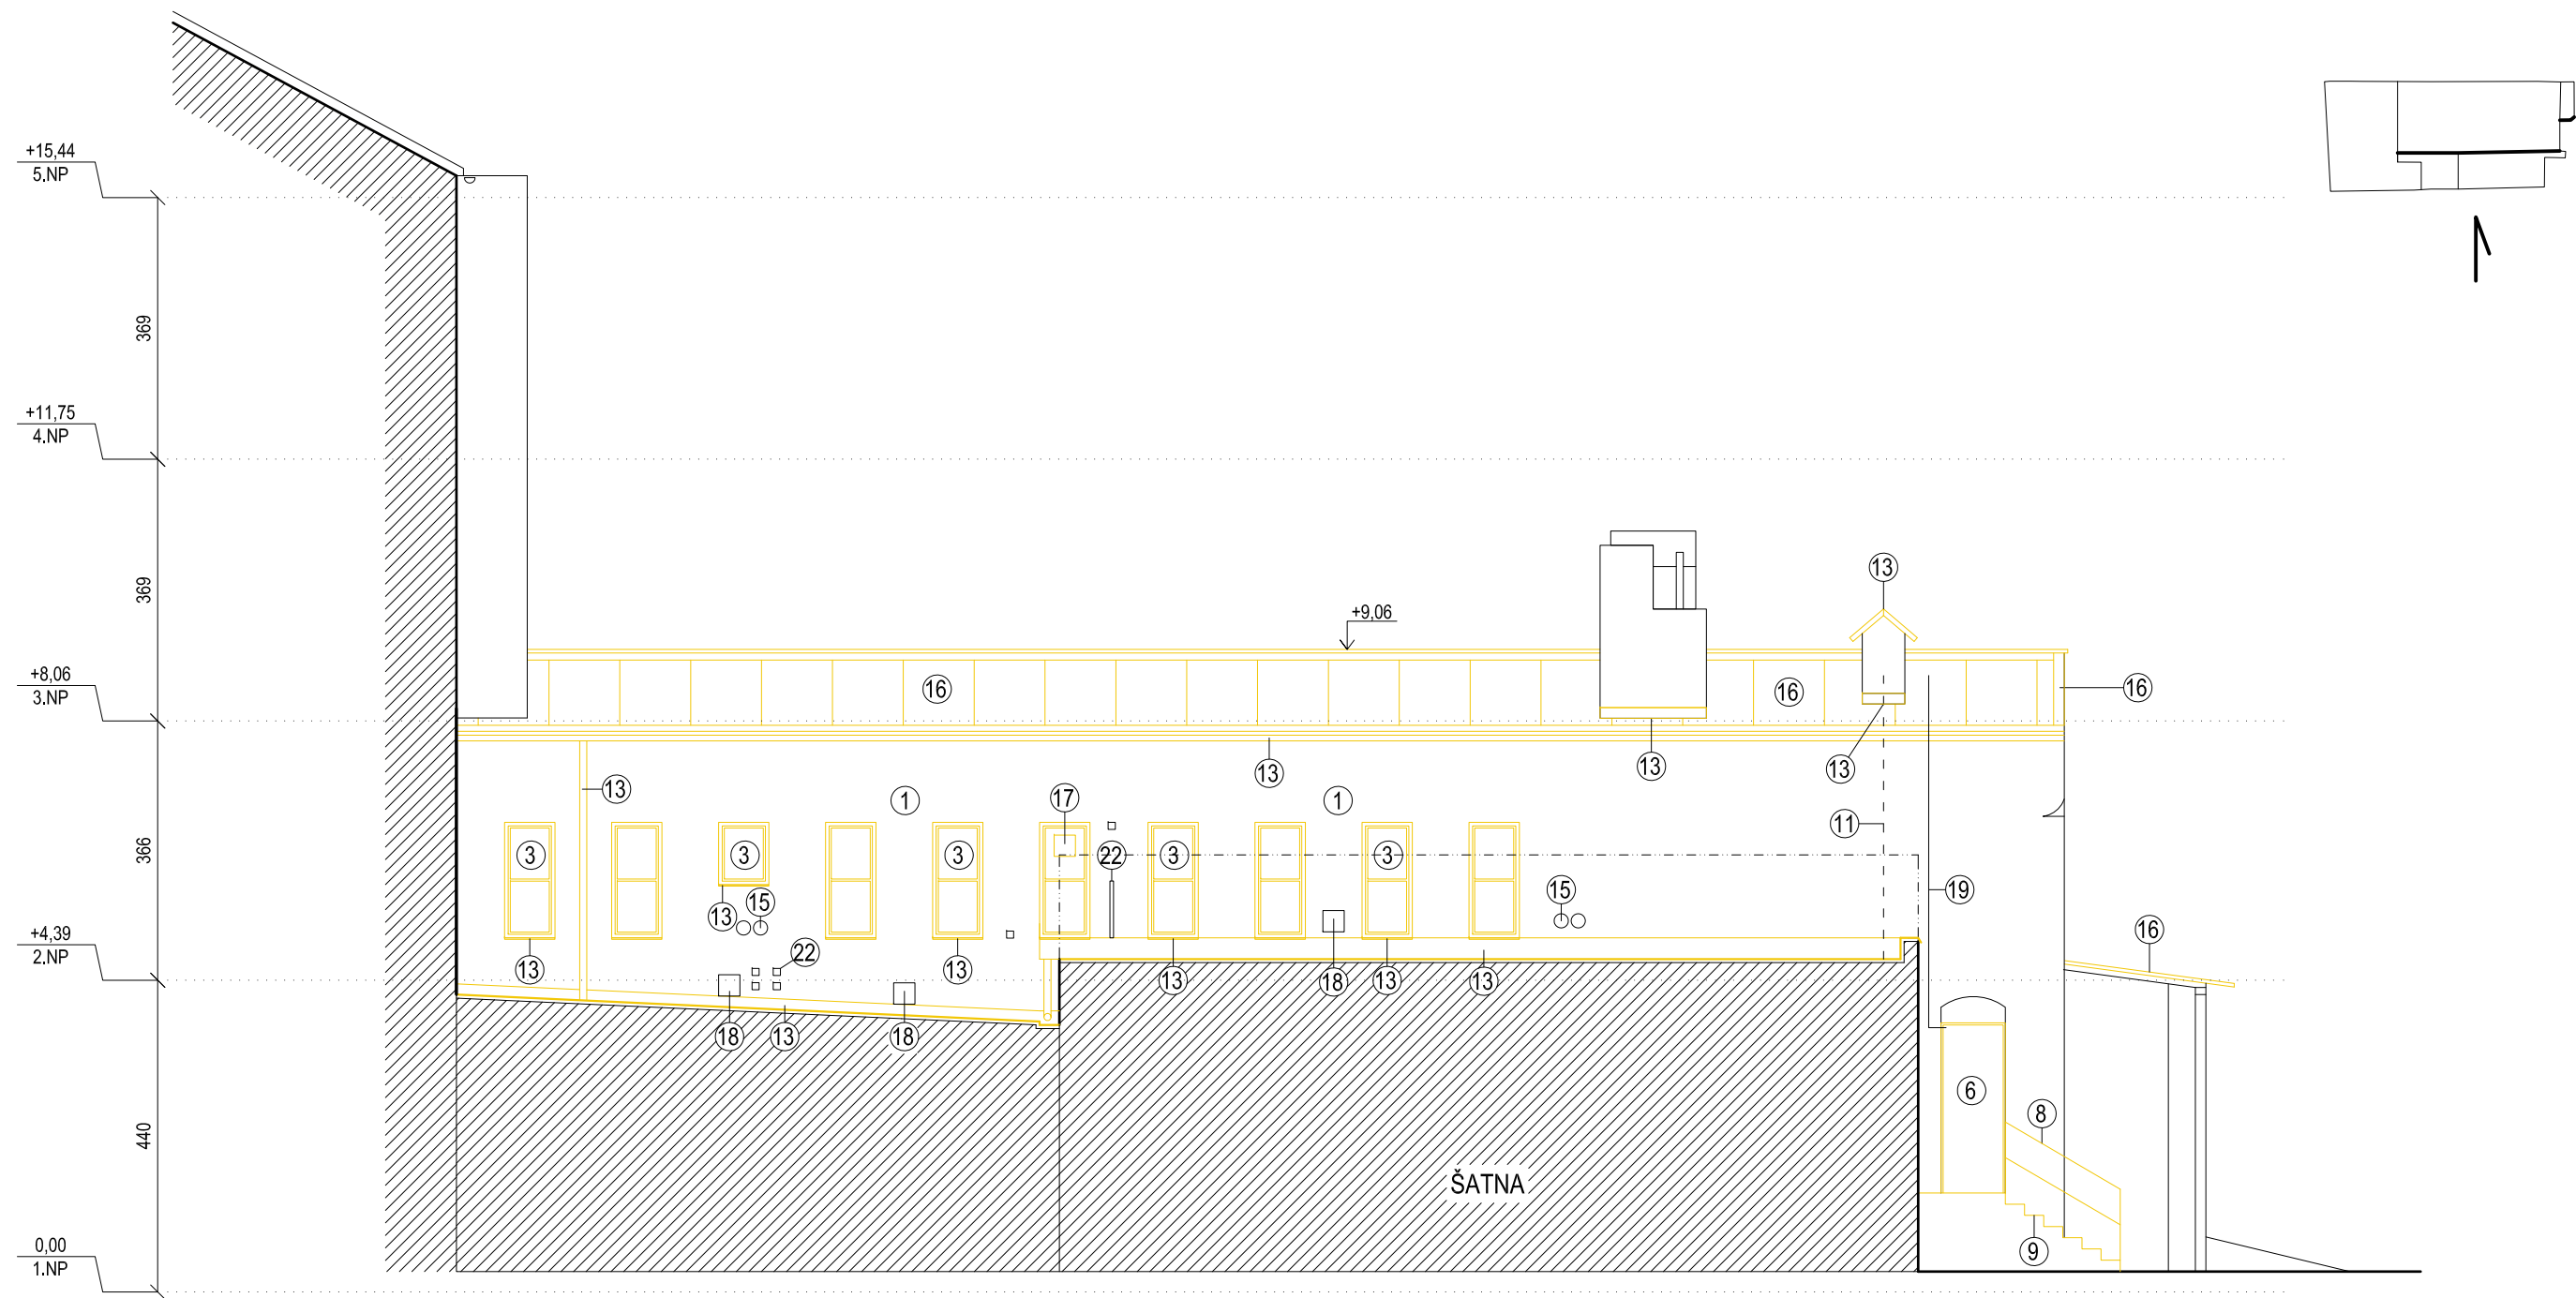

LEGENDA


- 1 zbytky stávající omítky - odstranění
- 3 dřevěné okno jednoduché
- 6 dřevěné dveře jednoduché
- 8 ocelové zábradlí - demontáž
- 9 venkovní schodiště - odstranění
- 11 hromosvod - demontáž a opětovná montáž
- 13 klempířské výrobky - oplechování, žlaby, svody - demontáž
- 15 odvod spalin z plynového spotřebiče
- 16 stávající plechová střešní krytina včetně oplechování atik - demontáž
- 17 výústní žaluzie - demontáž
- 18 krycí mřížky - demontáž
- 19 stávající odvod plynu "fajfka"
- 22 ocelové kotvy a závlače

LEGENDA MATERIÁLU

-  stávající objekty
-  bourané konstrukce

POZNÁMKA

VŠECHNY ROZMĚRY NUTNO OVĚŘIT NA STAVBĚ !  
KÓTOVÁNO V CM !

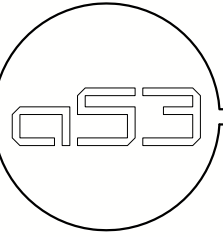akce: Oprava fasády a střechy Stará 11 Brno 602 00	stavebník:	zodp. projektant: Ing. arch. Petr KADLČÍK, ČKA 4187	ateliér kontakt: a53 architekti Dvořákova 13, 602 00, Brno atelier@a53.net, www.a53.net tel.: 7 7 3 6 3 5 1 8 1	
výkres: POHLED D - bourací práce měřítko: 1:100	číslo výkresu: D.1.1.03	stupeň: STAVEBNÍ POVOLENÍ číslo zakázky: a245	datum: 06.2015	