


POHLED D

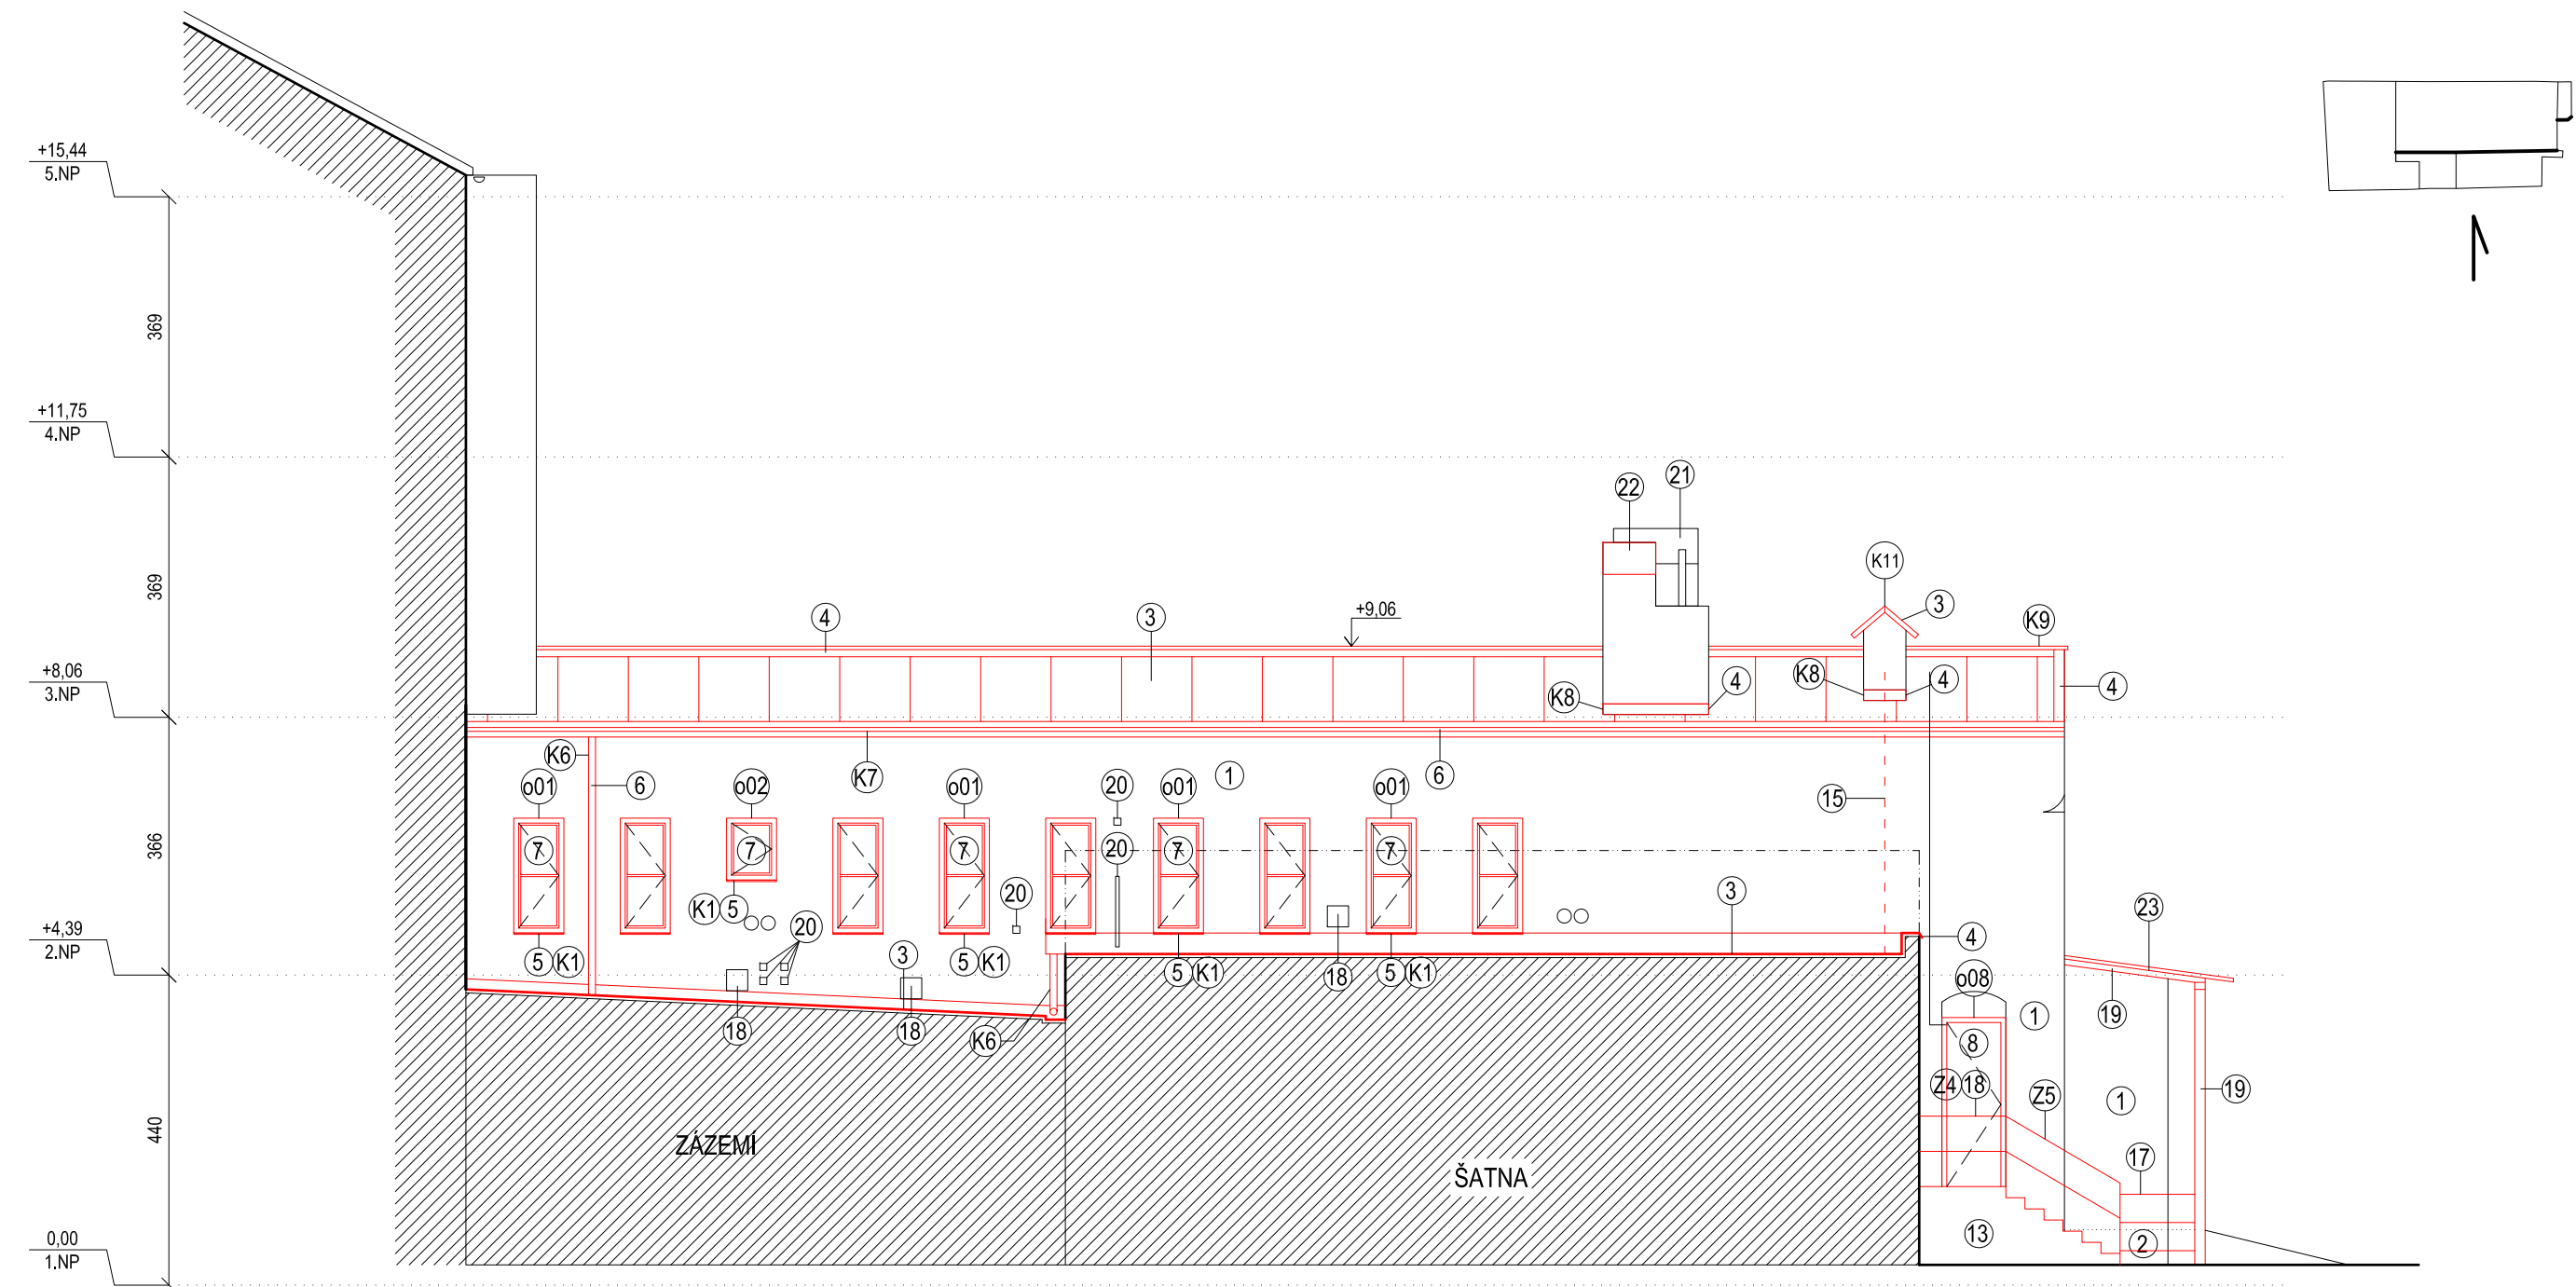

- LEGENDA
- 1 nová omítka štuková hladká - odstranění zbytků původní omítky, očištění cihelného zdiva, proškrábání spar, cem. nástřik, jádrová omítka + štuk,
 - 2 nový nátěr - silikátový fasádní nátěr - barva béžová dle stávající omítky na uliční fasádě soklová část - odstranění původní omítky - penetrace, cem. nástřik, sanační jádrová omítka + štuk, nový nátěr - silikátový fasádní nátěr - barva béžová dle stávající omítky na uliční fasádě
 - 3 nová střešní krytina - plech, (FeZn přírodní)
 - 4 nové oplechování atik, komínů (tvar a rozměry dle původního stavu)
 - 5 nové oplechování (tvar a rozměry dle původního stavu), FeZn
 - 6 montáž nových žlabů a svodů (FeZn)
 - 7 nové výplně otvorů - dřevěné eurookno, nátěr - bílá
 - 8 nové výplně otvorů - dřevěné dveře z europrofilů, nátěr - hnědé
 - 13 nové venkovní schodiště - podezdění (betonové tvárnice - ztracené bednění), pod opěrnou stěnou bet. základ, hl. 80 cm, dodatečně nabetonované žb schodišťové stupně
 - 15 opětovná montáž hromosvodu
 - 17 oprava zábradlí - odstranění koroze a starého nátěru, nový nátěr barva zelená (RAL 6021)
 - 18 nová konstrukce zábradlí, ocelové trubky, průměr dle stávajícího zábradlí
 - 19 oprava kovových konstrukcí - odstranění koroze a starého nátěru, nový nátěr barva šedá
 - 20 kotvy zapraveny a zaomítány
 - 21 komínové těleso, očistit, opravit původní spárování
 - 22 na základě průzkumu, ubourání částí komínové hlavy, nové dozdění komínu, CPP, nová betonová deska, nové spárování
 - 23 nová plechová (FeZn) krytina na přístřešku
 - 24 nová protidešťová, krycí žaluzie PVC, barva - bílá

VÝMĚRY

hrubá plocha fasády z pohledu D (bez říms a ostění): 76,7 m²
hrubá plocha fasády komínů: 18,7 m²

LEGENDA MATERIÁLU

stávající objekty

nově navržené konstrukce

POZNÁMKA

VŠECHNY ROZMĚRY NUTNO OVĚŘIT NA STAVBĚ !
KÓTOVÁNO V CM !

akce: Oprava fasády a střechy Stará 11 Brno 602 00	stavebník:	zodp. projektant: Ing. arch. Petr KADLČÍK, ČKA 4187	ateliér kontakt: a53 architekti Dvořákova 13, 602 00, Brno atelier@a53.net, www.a53.net tel.: 7 7 3 6 3 5 1 8 1	
výkres: POHLED D - návrh měřítko: 1:100	stupeň: STAVEBNÍ POVOLENÍ číslo zakázky: a245	datum: 06.2015		