



POHLED C

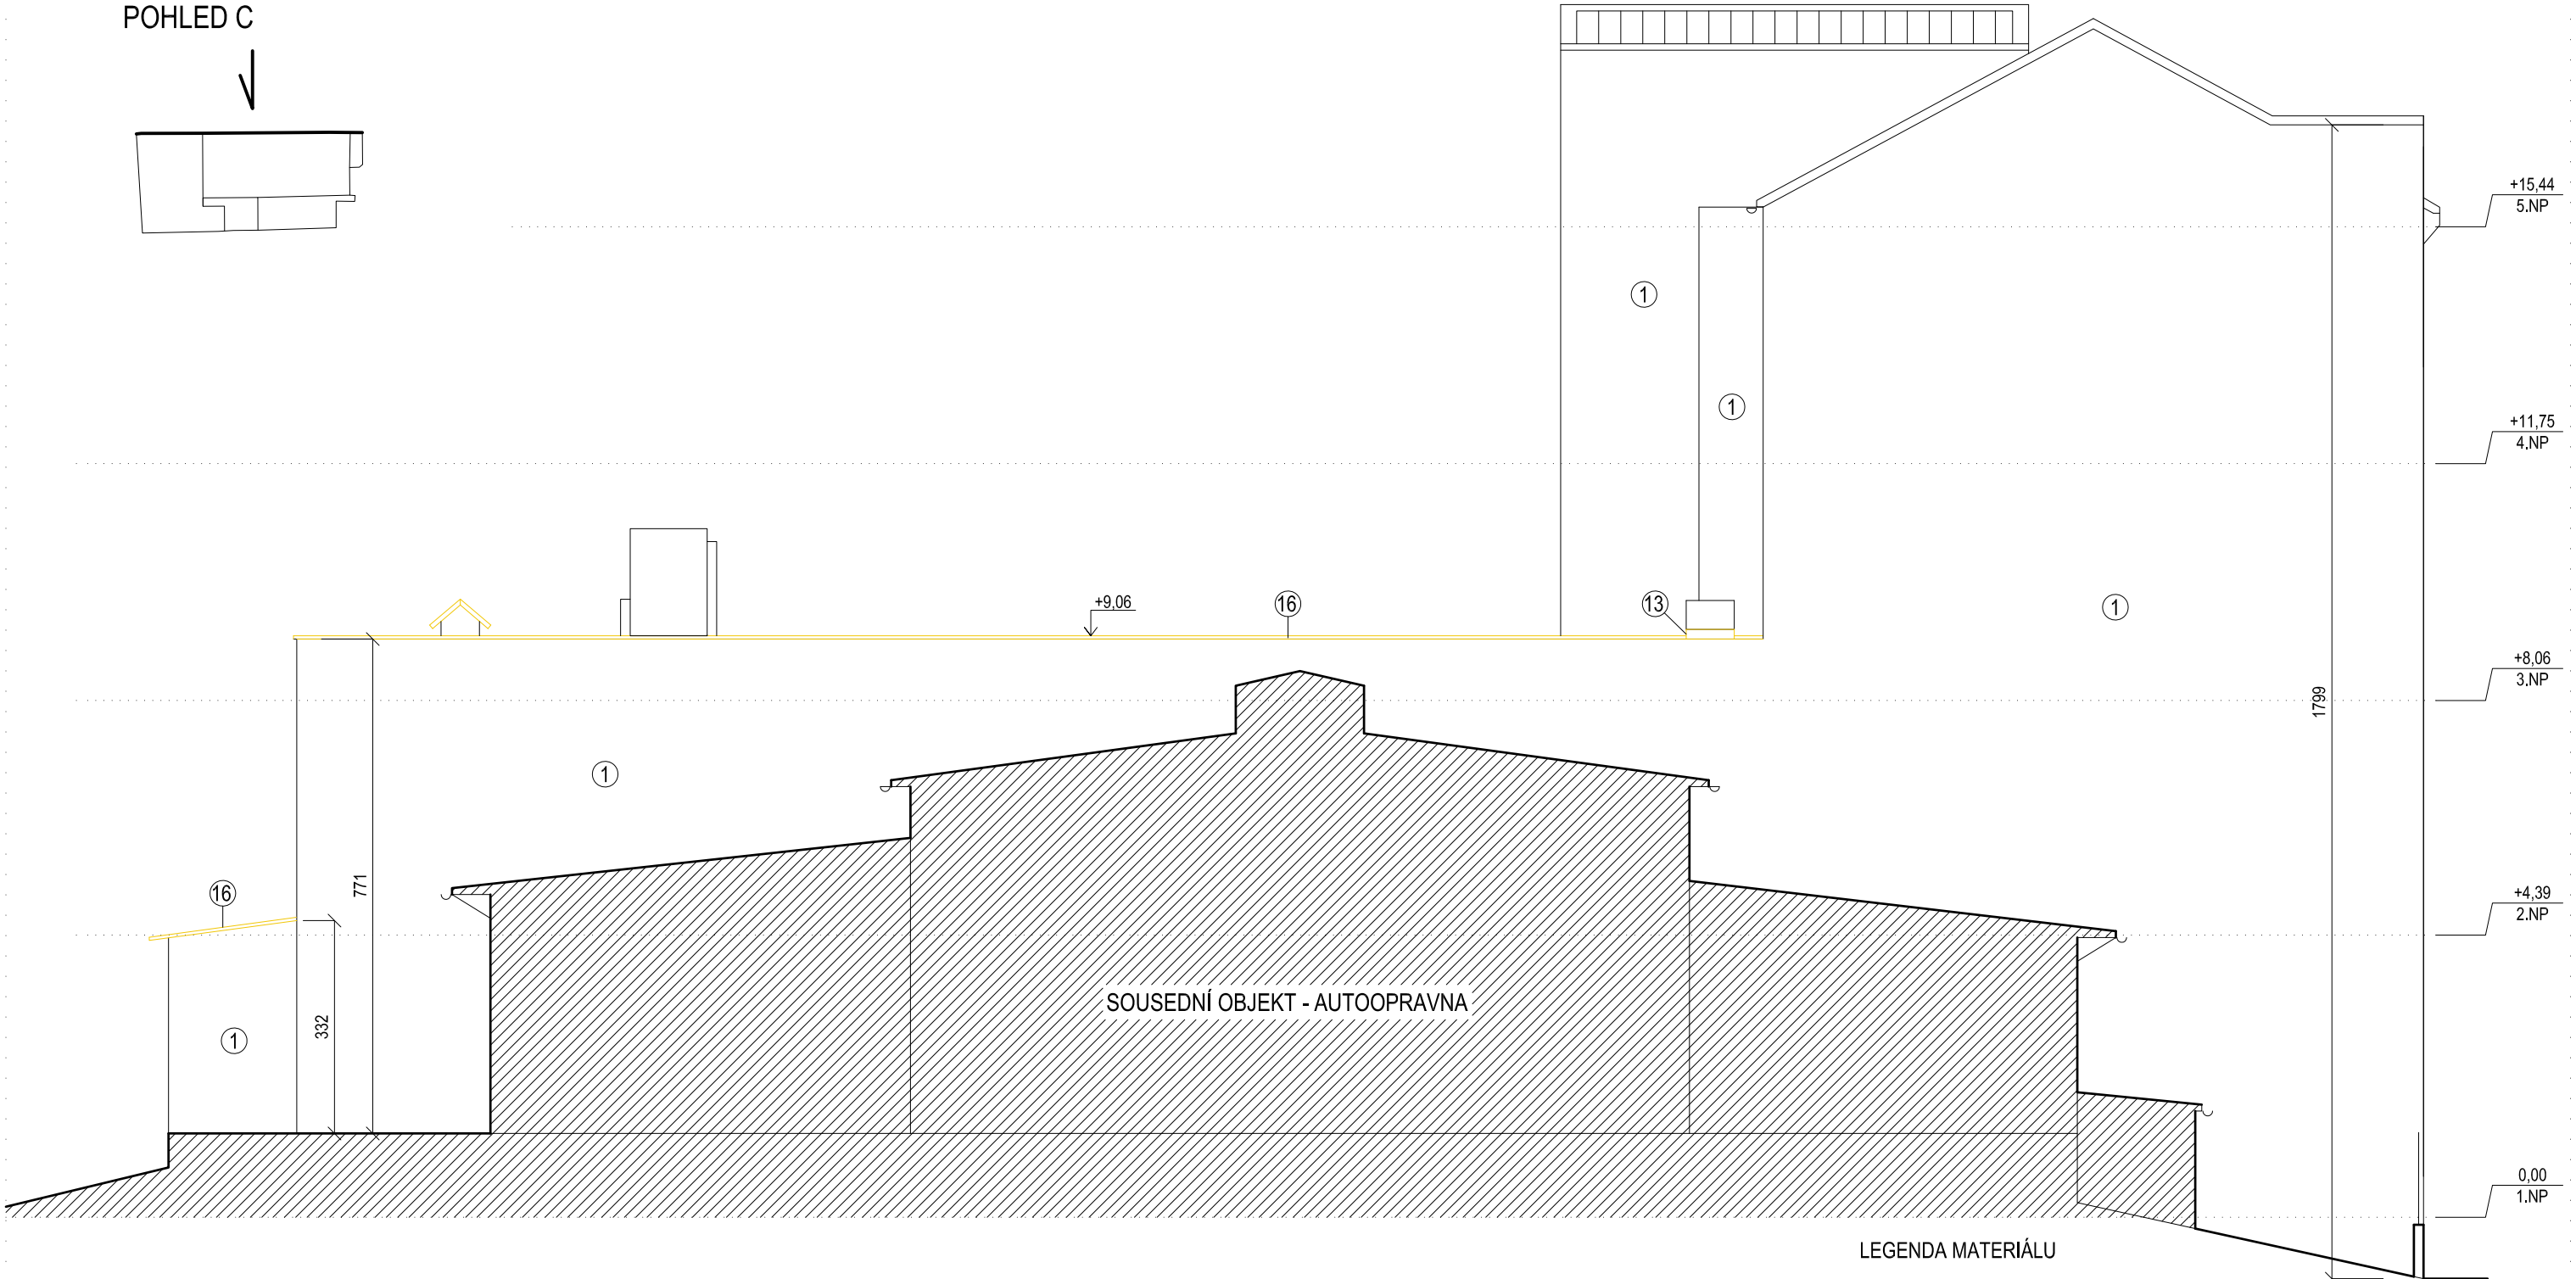

LEGENDA MATERIÁLU

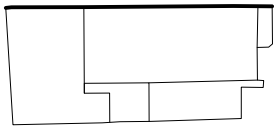

stávající objekty



bourané konstrukce

POZNÁMKA

VŠECHNY ROZMĚRY NUTNO OVĚŘIT NA STAVBĚ !
KÓTOVÁNO V CM !

akce: Oprava fasády a střechy Stará 11 Brno 602 00	stavebník:	zodp. projektant: Ing. arch. Petr KADLČÍK, ČKA 4187	ateliér kontakt: a53 architekti Dvořákova 13, 602 00, Brno atelier@a53.net, www.a53.net tel.: 7 7 3 6 3 5 1 8 1	
výkres: POHLED C - bourací práce měřítko: 1:100	číslo výkresu: D.1.1.02	stupeň: STAVEBNÍ POVOLENÍ číslo zakázky: a245	datum: 06.2015	

LEGENDA

- 1 zbytky stávající omítky - odstranění
- 13 stávající klempířské výrobky (FeZn) - oplechování, žlaby, svody - demontáž
- 16 stávající plechové střešní krytiny (FeZn) včetně oplechování atik a lemování - demontáž