

LEGENDA Mar pro VZT:

TRASA KABELU MoR

1.01 VENTILATOR VZI

OSV
OSVĚTLOVACÍ TĚLESO

LEGENDA:

— : — : — STUDENÁ VODA

— . . . — TEPLÁ VODA

— · — · — STÁVAJÍCÍ ROZVOD SV

V1 STUPACÍ POTRUBÍ PITNÉ VODY

KANALIZAČNÍ POTRUBÍ HT, KG

STÁVAJÍCÍ KANALIZAČNÍ POTRUBÍ

S1 STUPACÍ POTRUBÍ SPLAŠKOVÉ KANALIZACE

RV ROHŮVÝ VENTIL

PV PRAČKOVÝ VENTIL

KK KULOVÝ KOHOOUT ZÁVITOVÝ


VK VYPOUŠTĚCÍ KULOVÝ KOHOOUT

STAVEBNÍ ÚPRAVY:

— · — · — KERAMICKÝ OBKLAD

KERAMICKÁ DLAŽBA


SDK OBKŁAD, PODHLED

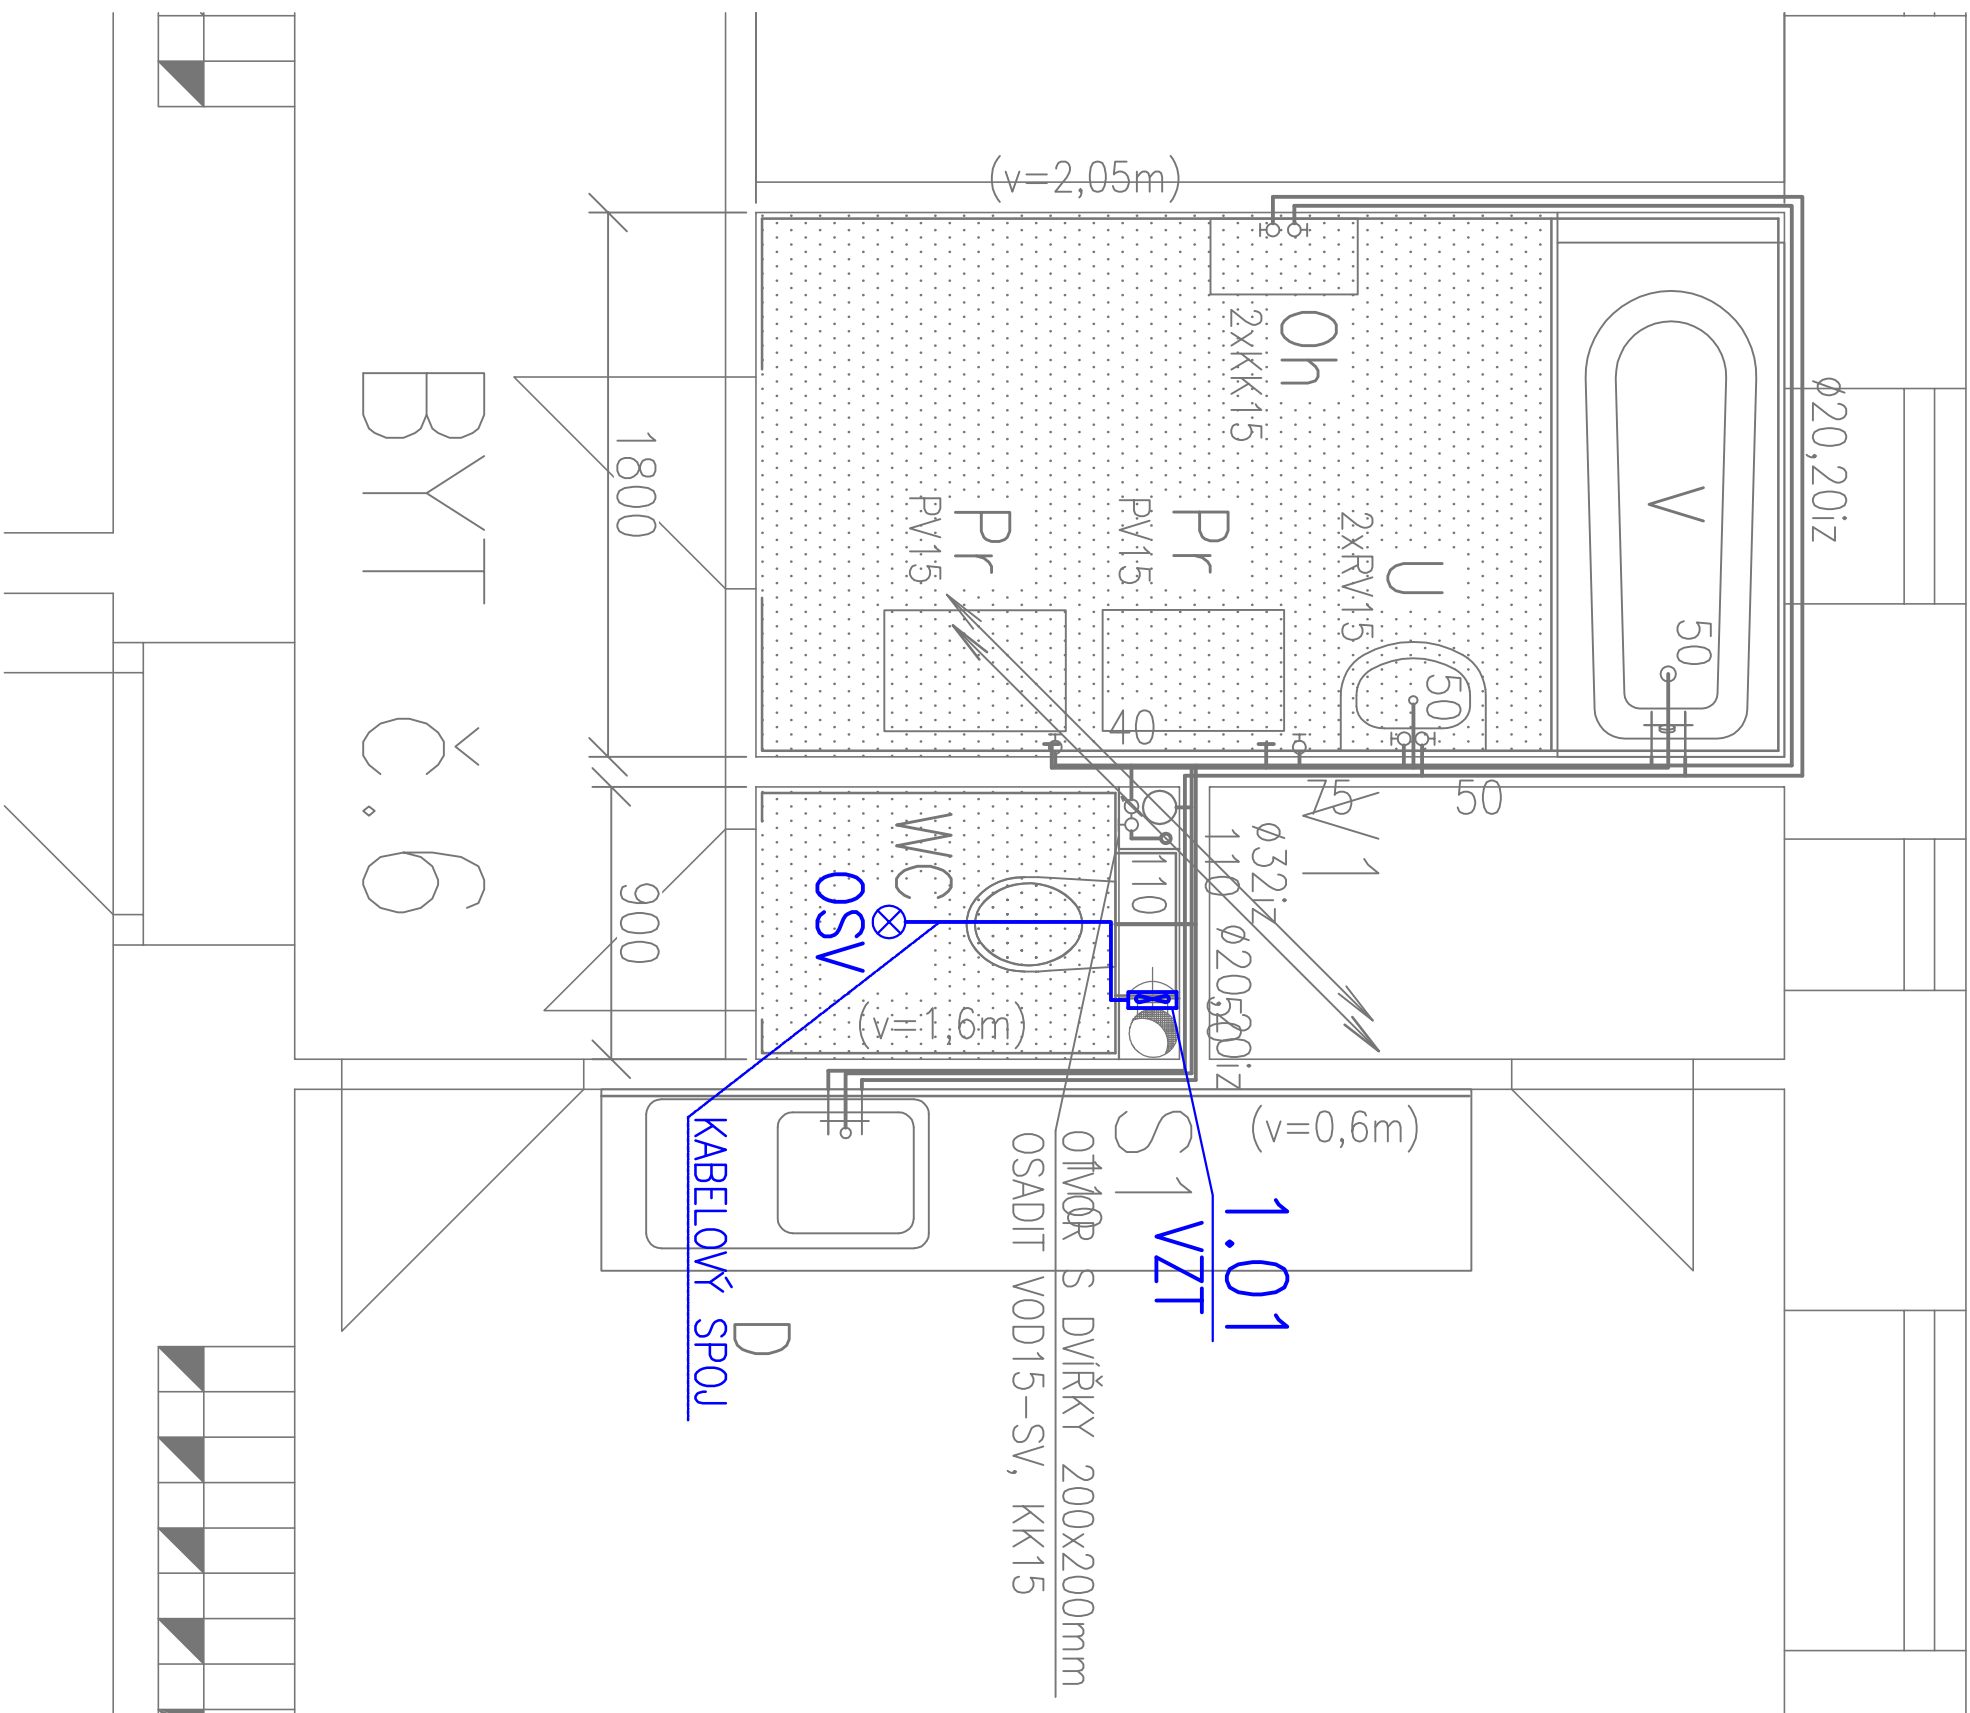

TEPLÁRNÝ BRNO, a.s.
Okružní 25, 638 00 Brno
tel.: 545 161 111

SUBDODAVATEL

BMS SERVIS, s.r.o.
Přiční 699, 664 42 Modřice
tel.: 775 554 622

The logo for BMS SERVIS, featuring the letters "BMS" in a large, bold, blue sans-serif font, with the word "SERVIS" in a smaller, blue sans-serif font directly beneath it. The entire text is enclosed within a blue oval border.

ZODPOVĚDNÝ PROJEKTANT	ING. LENKA NOVÁKOVÁ	ING. PAVEL ŽILKA	ING. PAVEL ŽILKA	ING. JIŘÍ HAMERNÍK	INVESTOR	ÚMČ BRNO-STŘED
NAVRHL	ING. PAVEL ŽILKA	ING. PAVEL ŽILKA	ING. JIŘÍ HAMERNÍK	ING. JIŘÍ HAMERNÍK	DOMINIKÁNSKÁ 2. 602 00 Brno	
STAVBA					STUPĚŇ	
OPRAVA ZTI V BYTOVÝCH DOMECH ÚMČ BRNO-STŘED					DOKUMENTACE DSP	
ÚVOZ 88, BRNO - REVIZE Č.1						
MĚŘENÍ A REGULACE PRO VZT						
STAVEBNÍ OBJEKT						
NÁZEV VÝKRESU						
PŮDORYS 4.NP						
					MÍSTO STAVBY	
					BRNO - STŘED	
					FORMÁT	
					2 A4	
					DATUM	
					04/2016	
					MĚŘÍTKO	
					1:50	
					Č. VÝKRESU	
					ČÍSLO ZAKÁZKY	
					14-042 (2016_3076)	
					D.1.4.3.6	