


3.NP

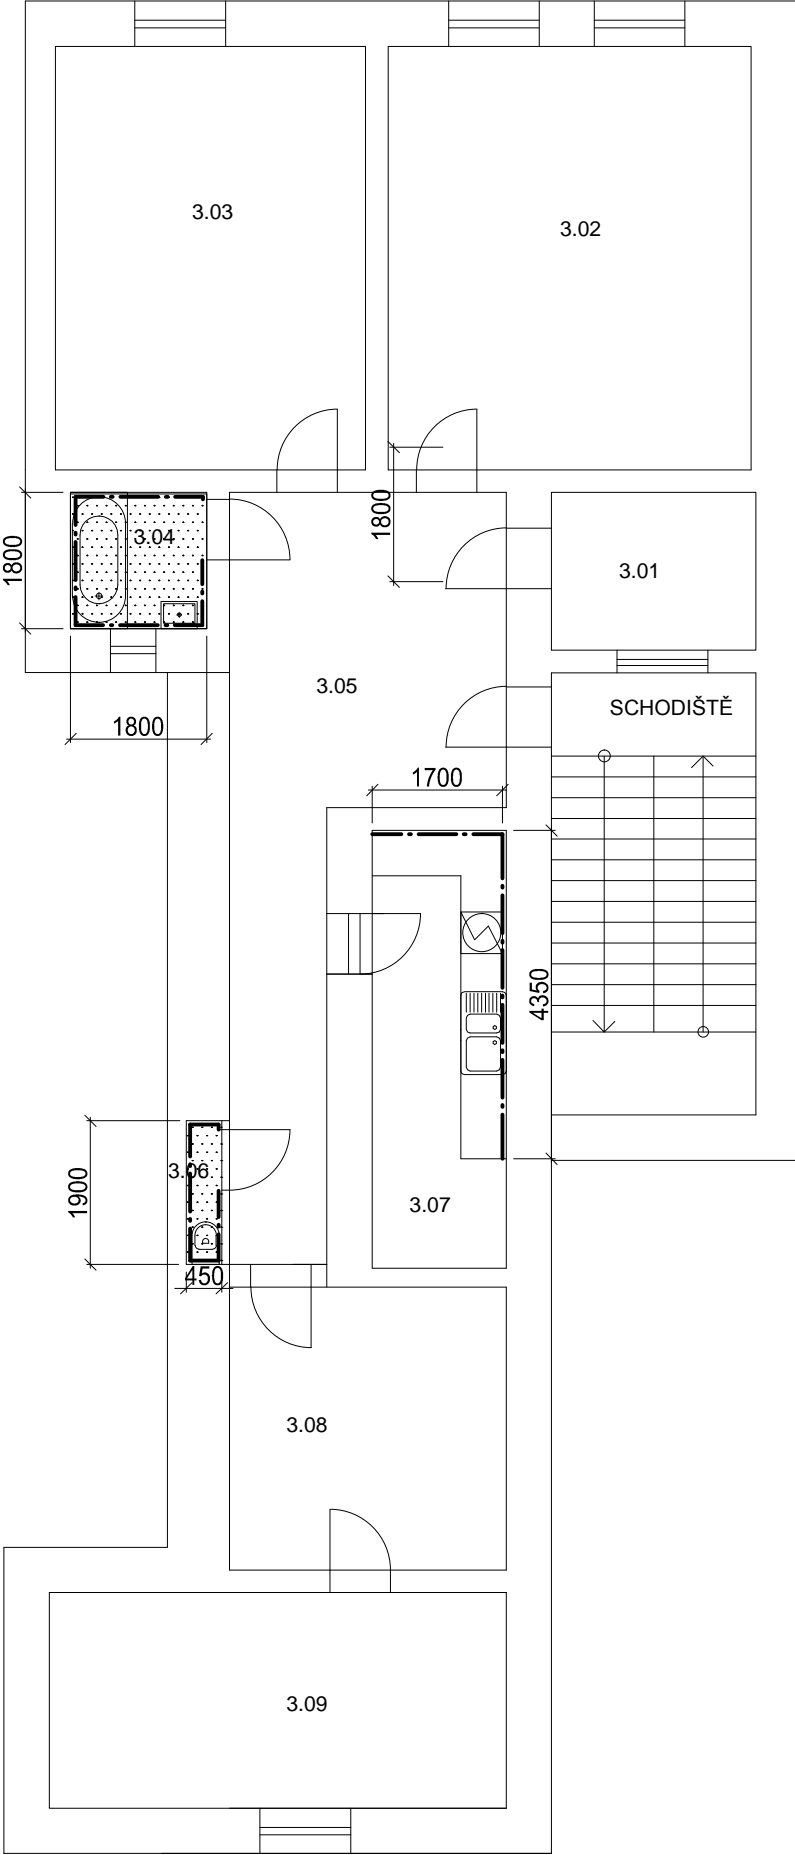

LEGENDA MÍSTNOSTÍ 3.NP

Č.M.	NÁZEV MÍSTNOSTI	POVRCH PODLAH	POVRCH STĚN
3.01	KOMORA		
3.02	POKOJ		
3.03	POKOJ		
3.04	KOUPELNA	KERAM. DLAŽBA	KERAM. OB. V. 2050
3.05	PŘEDSÍŇ, CHODBA		
3.06	WC	KERAM. DLAŽBA	KERAM. OB. V. 1500
3.07	KUCHYŇSKÝ KOUT	KERAM. DLAŽBA	KERAM. OB. V. 1370
3.08	POKOJ		
3.09	POKOJ		

LEGENDA

NOVÁ KERAMICKÁ DLAŽBA

NOVÉ OBKALDY

NÁZEV AKCE: REKONSTRUKCE ZTI BD RADNICKÁ 3		PROJEKTANT : ING. ZBYNĚK REMEŠ Tel: 608 822 774 E-mail: projekce@ztiprojekt.cz	
INVESTOR: MĚSTSKÁ ČÁST BRNO STŘED DOMINIKÁNSKÁ 2 BRNO		VYPRACOVAL: ING. ZBYNĚK REMEŠ	
STUPEŇ: DSP		KONTOLOVAL: ING. ZBYNĚK REMEŠ	
MÍSTO STAVBY: RADNICKÁ 3 BRNO		DATUM: 10/2015	MĚŘITKO: 1:100
PROFESE: D.1.4. ZTI		DATUM REVIZE: -	ČÍSLO REVIZE: 00
NÁZEV VÝKRESU:		ČÍSLO VÝKRESU: 19	PARÉ:
PŮDORYS 3.NP – NOVÝ STAV			