


1.NP

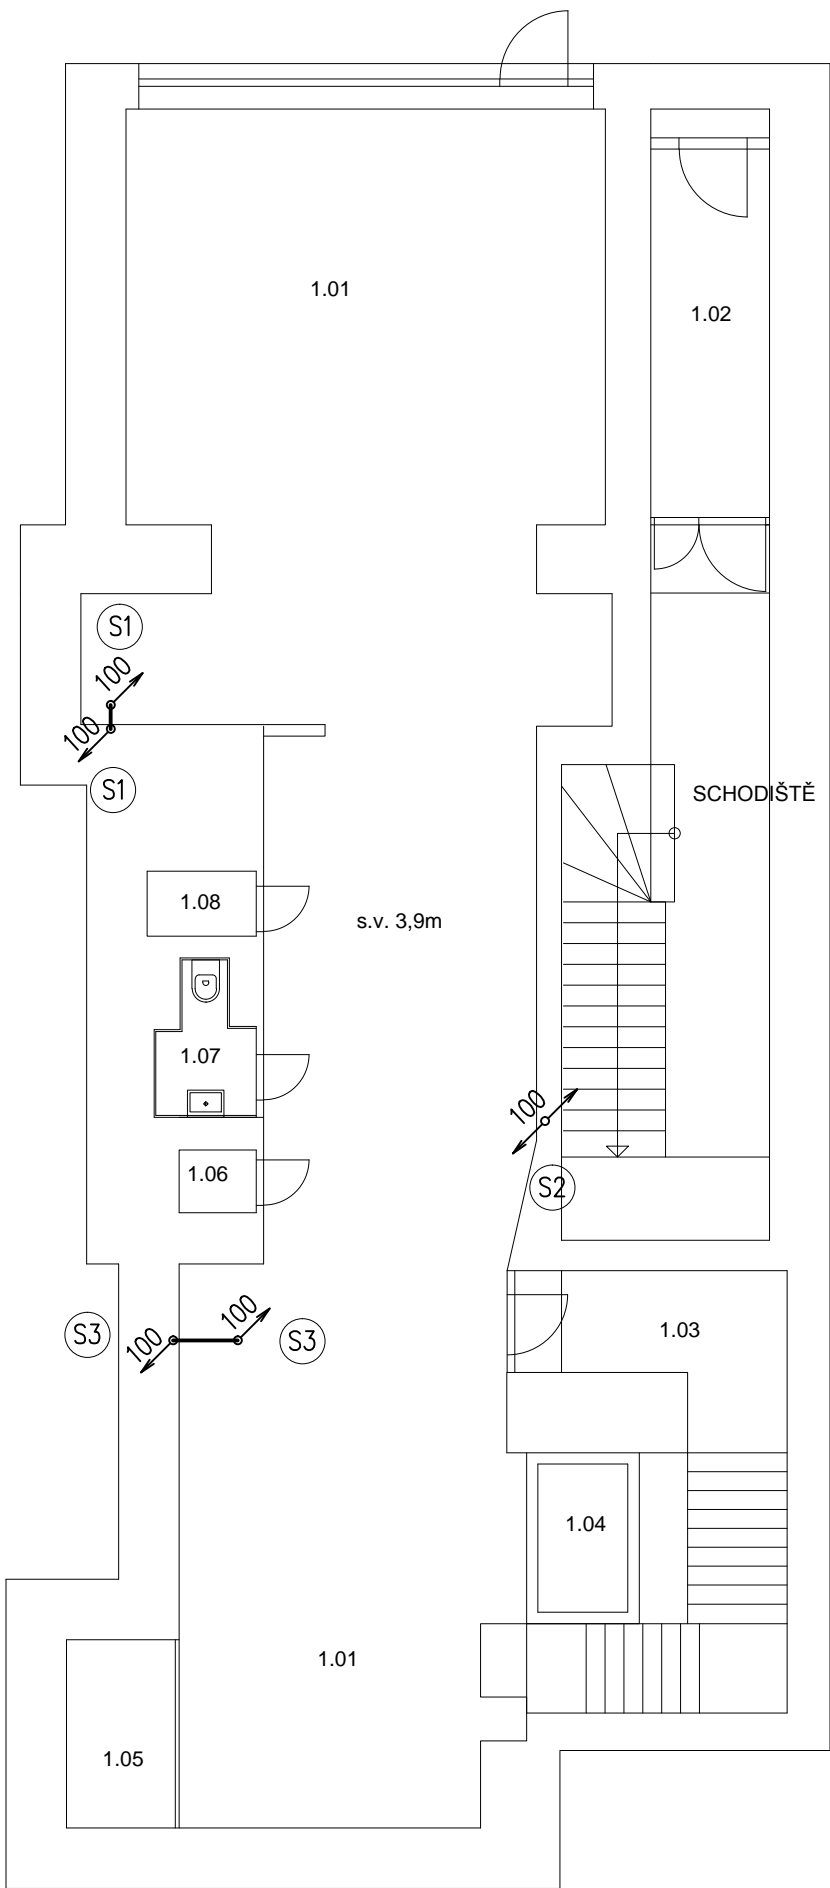

LEGENDA MÍSTNOSTÍ 1.NP

Č.M.	NÁZEV MÍSTNOSTI	POVRCH PODLAH	POVRCH STĚN
1.01	PRODEJNA		
1.02	VSTUPNÍ HALA		
1.03	SCHODIŠTĚ / SKLAD		
1.04	VÝTAH		
1.05	KABINKY		
1.06	SKLAD		
1.07	WC	KERAM. DLAŽBA	KERAM. OB. V. 1500
1.08	ŠATNA		

LEGENDA POTRUBÍ



— SPLAŠKOVÁ KANALIZACE

LEGENDA ZAŘIZOVACÍCH PŘEDMĚTŮ

VIZ. TECHNICKÁ ZPRÁVA

NÁZEV AKCE:	REKONSTRUKCE ZTI BD RADNICKÁ 3		PROJEKTANT :	
INVESTOR:	MĚSTSKÁ ČÁST BRNO STŘED DOMINIKÁNSKÁ 2 BRNO		ING. ZBYNĚK REMEŠ Tel: 608 822 774 E-mail: projekce@ztiprojekt.cz	
STUPEŇ:	DSP		VYPRACOVAL: ING. ZBYNĚK REMEŠ	
MÍSTO STAVBY:	RADNICKÁ 3 BRNO		KONTROLOVAL: ING. ZBYNĚK REMEŠ	
PROFESE:	D.1.4. ZTI		DATUM:	MĚŘÍTKO:
NÁZEV VÝKRESU:		10/2015		1:100
		DATUM REVIZE:	ČÍSLO REVIZE:	
		—		00
KANALIZACE PŮDORYS 1.NP		ČÍSLO VÝKRESU:		PARÉ:
		04		