


DET. 7 - ATIKA - STÁVAJÍCÍ STŘECHA 1:5

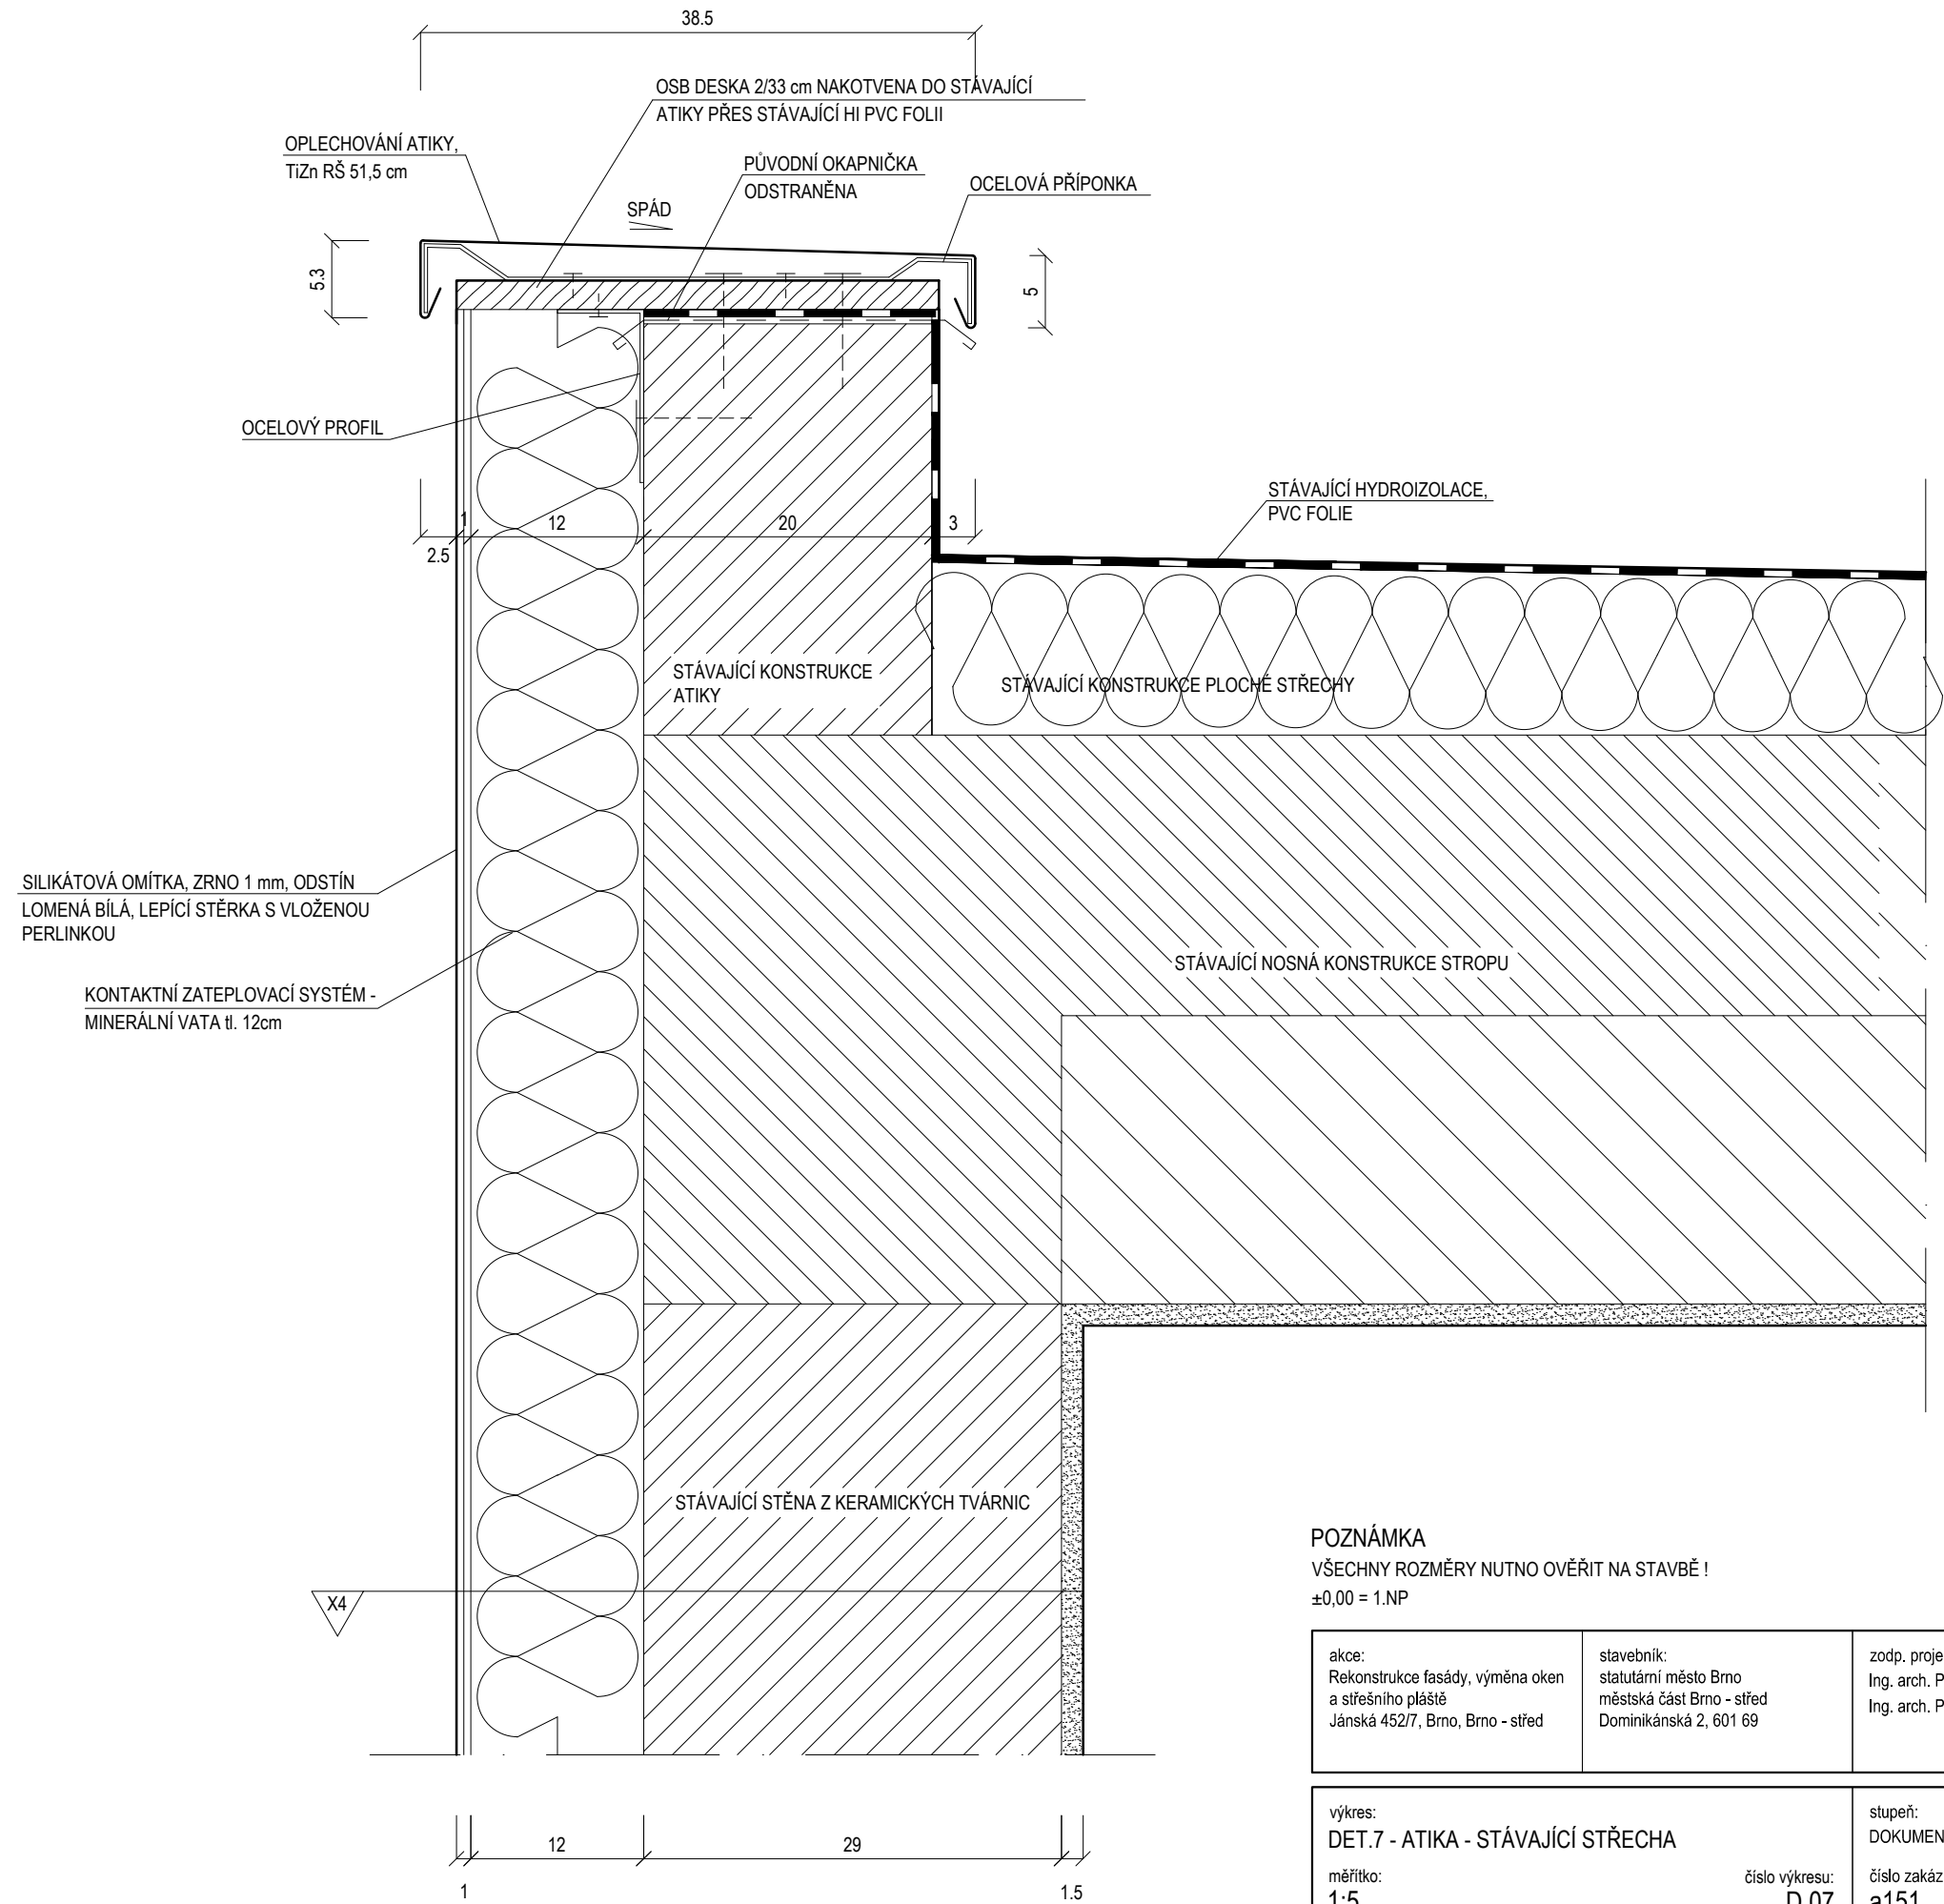

Skladba obvodové stěny X4		
probarvená silikátová omítka, zmo 1mm		
odstín lomená bílá	0,5 cm	
penetrace	-	
stěrkovací tmel s vloženou perlínkou	-	
tepelná izolace fasádní min. vata,	12 cm	
mechanicky kotvená		
stávající stěna z keramických tvárnic	30 cm	
stávající vnitřní omítka	1,5 cm	

POZNÁMKA
VŠECHNY ROZMĚRY NUTNO OVĚŘIT NA STAVBĚ !
±0,00 = 1.NP

akce: Rekonstrukce fasády, výměna oken a střešního pláště Jánská 452/7, Brno, Brno - střed	stavebník: statutární město Brno městská část Brno - střed Dominikánská 2, 601 69	zodp. projektant: Ing. arch. Petr BOŘECKÝ, ČKA 3385 Ing. arch. Petr KADLČÍK	ateliér kontakt: a53 architekti Dvořákova 13, 602 00, Brno atelier@a53.net, www.a53.net tel.: 7 7 5 1 3 0 1 0 6	
výkres: DET.7 - ATIKA - STÁVAJÍCÍ STŘECHA měřítko: 1:5	číslo výkresu: D.07	stupeň: DOKUMENTACE PRO STAVEBNÍ POVOLENÍ číslo zakázky: a151	datum: 09.2013	