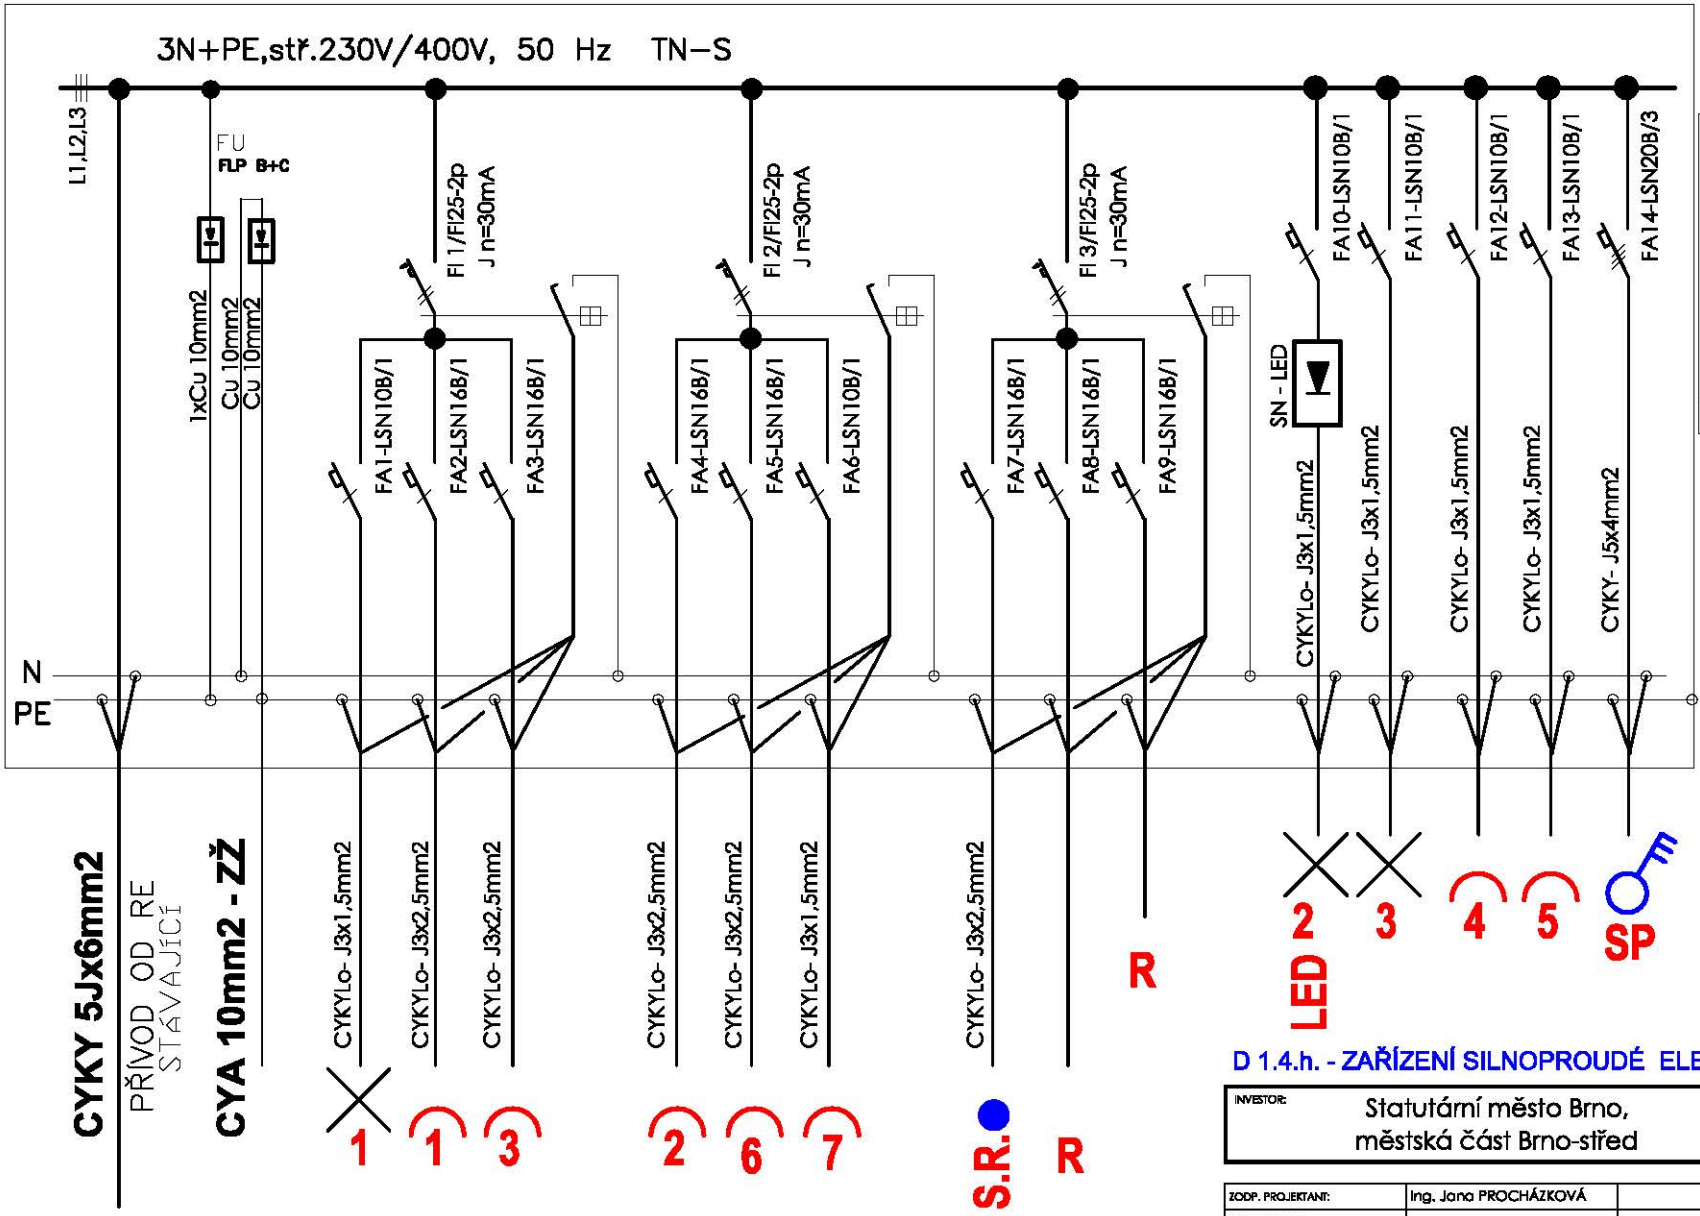

RB

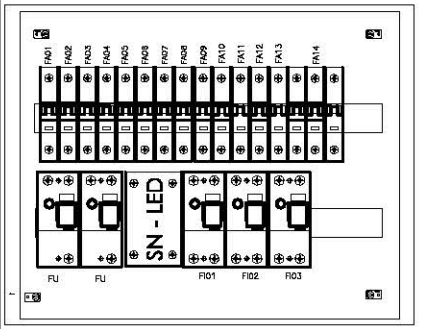

ZAPUŠTĚNÁ ROZVODNICE S PLNÝMI DVEŘMI - PLASTOVÁ 2x18 M-RZG 2N40
TECHNICKÁ DATA - Třída izolace I
Stupeň krytí IP 30
Plastové zákrytové panely, svorkovnice N a PE
Rozteč montážních DIN lišt 150 mm
Barva RAL 9016 bílá - 352x424x95mm

Přívod a vývody : shora, vrchem

ZÁKLADNÍ TECHNICKÉ ÚDAJE:

Provozní napětí : 3x230V/400V, 50Hz
Provozní soustava : 3+N+PE, TN-S,
Ochrana před NDN: samočinným odpojením od zdroje v nastaveném čase

Vnější vlivy prostředí
ČSN 332000-5-51 ed.3: normální, normální se zónami

D 1.4.h. - ZAŘÍZENÍ SILNOPROUDÉ ELEKTROTECHNIKY

INVESTOR: Statutární město Brno, městská část Brno-střed		Statutární město Brno Dominikánská 2, 601 69 Brno tel.: 542 526 715

ZODP. PROJEKTANT:	Ing. Jana PROCHÁZKOVÁ	
VYPRACOVAL:	Karel CHYTIL	
KONTROLOVAL:	Marek GÁLIK	

Vložený obrázek 811.png
G&G Building s.r.o.
28. října 1584/281, 709 00 Ostrava
tel.: 553 036 524

Rekonstrukce bytů Brno v66b7	FORMÁT	A4
	DATUM	05/2016
	STUPEŇ	DPSP
	ZAKÁZKOVÉ ČÍSLO	16-06-27
vchod č.: 66 byt č.: 7	MĚŘÍTKO:	ČÍSLO VÝKRESU:
BYTOVÁ ROZVODNICE RB-v66b7		D.1.4.b7.E-03