


v66b7 ZDRAVOTECHNICKÉ INSTALACE

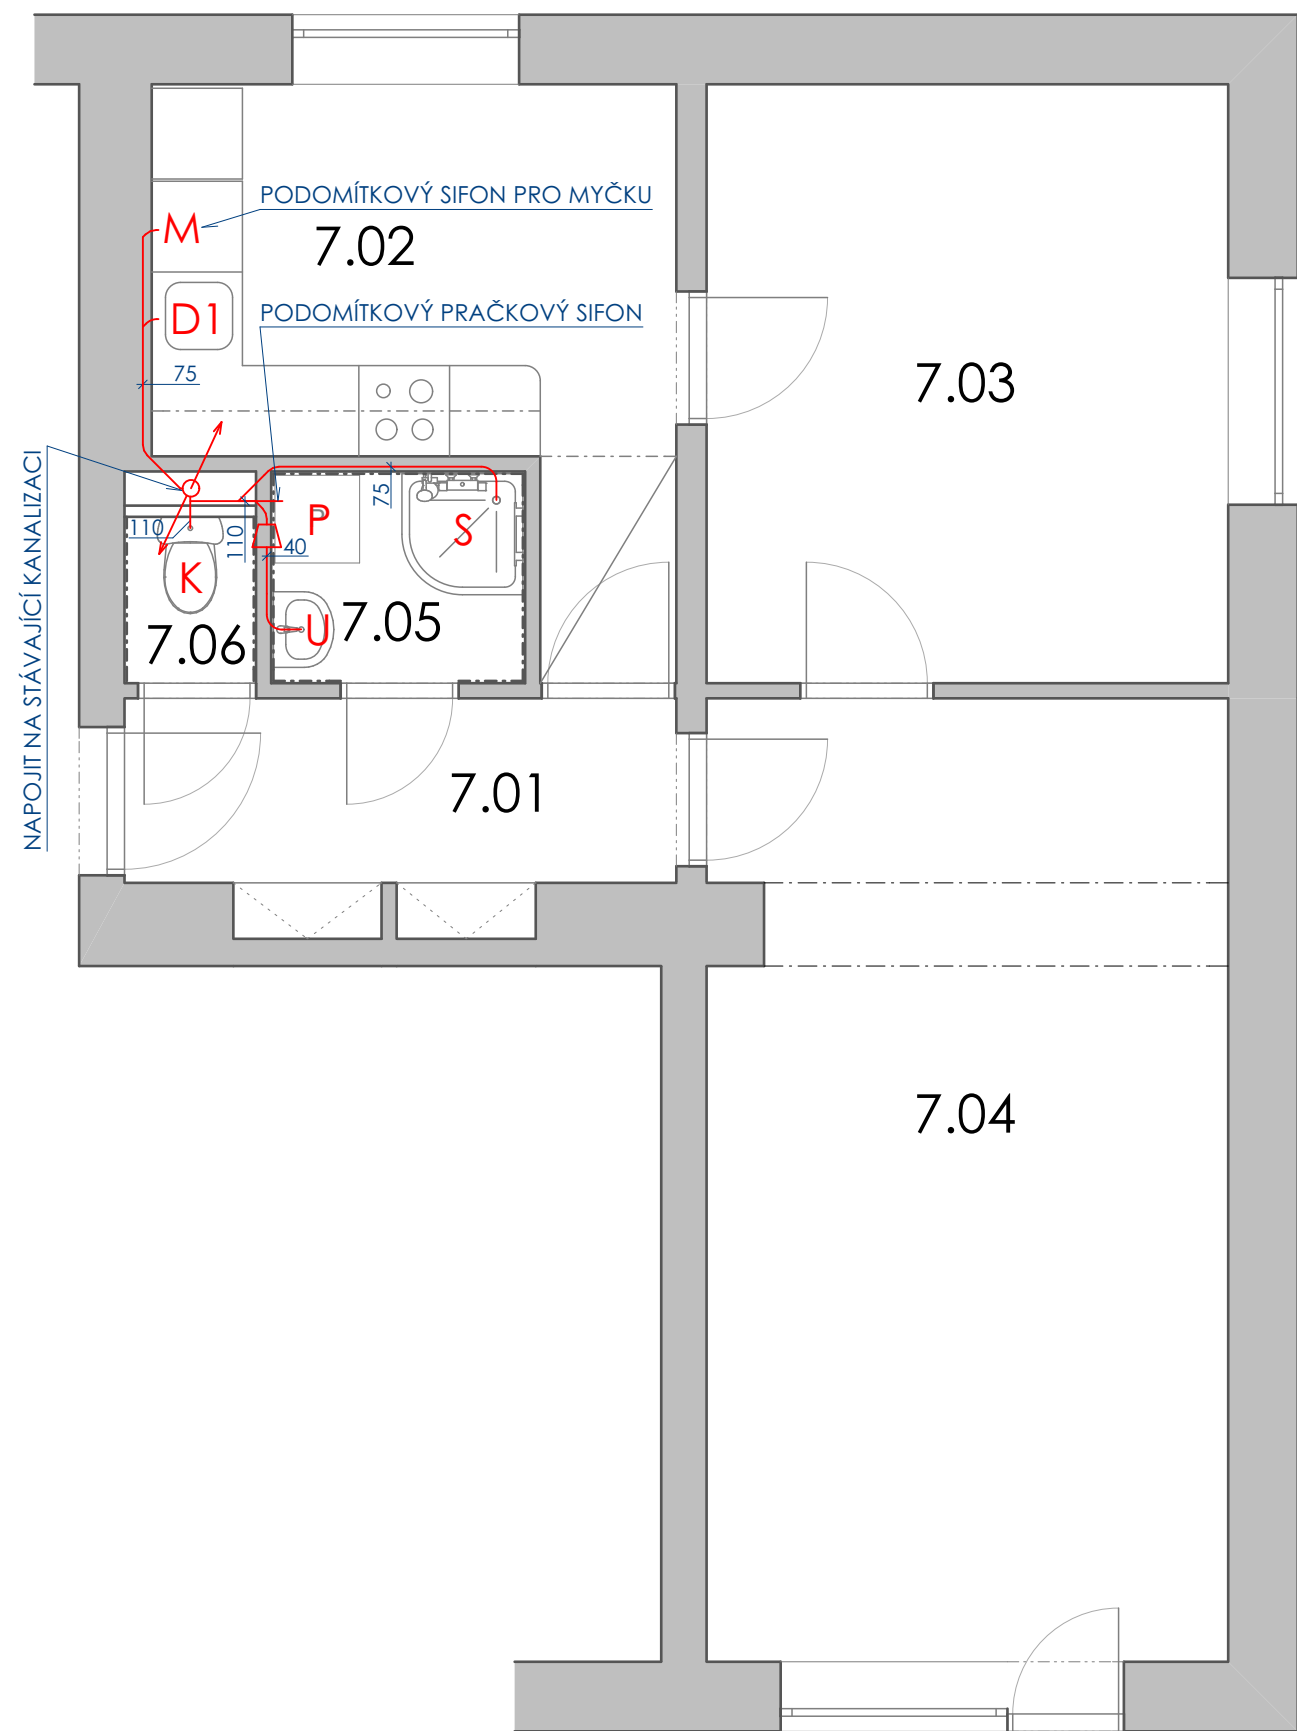

TABULKA MÍSTNOSTÍ

OZN.	NÁZEV MÍSTNOSTI	PLOCHA [m²]	ÚPRAVA PODLAH	ÚPRAVA STĚN	VÝŠKA OBKLADU	POZNÁMKA
7.01	ZÁDVEŘÍ	4,45	NOVÁ KER. DLAŽ.	OMÍTKA ŠTUKOVÁ		
7.02	KUCHYNĚ	9,89	NOVÁ KER. DLAŽ.	OMÍTKA ŠTUKOVÁ, KERAM. OBKLAD	900-1500 mm	
7.03	POKOJ	13,66	VLYSY - OPRAVA	OMÍTKA ŠTUKOVÁ		DŘEVĚNÁ LIŠTA
7.04	POKOJ	21,09	VLYSY - OPRAVA	OMÍTKA ŠTUKOVÁ		DŘEVĚNÁ LIŠTA
7.05	KOUPELNA	2,35	NOVÁ KER. DLAŽ.	OMÍTKA ŠTUKOVÁ, KERAM. OBKLAD	2 100 mm	
7.06	WC	0,96	NOVÁ KER. DLAŽ.	OMÍTKA ŠTUKOVÁ, KERAM. OBKLAD	1 500 mm	

LEGENDA ZAŘIZOVACÍCH PŘEDMĚTŮ

- K

STOJÍCÍ KLOZET - KERAMICKÝ  
HORNÍ HRANA v400  
ODPAD DN 110 v225  
VODA SV DN 15 v1000
- D1

DŘEZ JEDNODUCHÝ S ODKAPÁVAČEM - NEREZOVÝ  
ŠÍŘKA 800 mm, DÉLKA 500 mm,  
ZAPUŠTĚNÝ DO PRACOVNÍ DESKY,  
HORNÍ HRANA v850 mm,  
ODPAD DN 50 v450  
VODA SV/TV, 2xRV DN 15 V500  
+STOJÁNKOVÁ PÁKOVÁ SMĚŠOVACÍ BATERIE
- U

UMYVADLO ZÁVĚSNÉ - KERAMICKÉ  
ŠÍŘKA 600 mm  
HORNÍ HRANA v850  
ODPAD DN 40 v530  
VODA SV/TV, 2xRV DN 15 V580  
+STOJÁNKOVÁ PÁKOVÁ SMĚŠOVACÍ BATERIE

LEGENDA ZNAČENÍ

- SVODNÉ POTRUBÍ SPLAŠKOVÉ KANALIZACE PRO BĚŽNÉ ODPADNÍ VODY
- REDUKCE

POZNÁMKA

PŘIPOJOVACÍ A ODPADNÍ POTRUBÍ VNITŘNÍ SPLAŠKOVÉ KANALIZACE BUDOU PROVEDENA Z HLADKÉHO POLYPROPYLENOVÉHO POTRUBÍ TYPU HT  
PŘIPOJOVACÍ POTRUBÍ BUDOU VEDENA V MINIMÁLNÍM SPÁDU 3%  
DELŠÍ PŘIPOJOVACÍ POTRUBÍ BUDOU UKONČENA ZÁTKOU.  
PŘI PROSTUPU PŘES KONSTRUKCE BUDE POTRUBÍ VHODNÁM ZPŮSOBEM CHRÁNĚNO PŘED POŠKOZENÍM.  
MONTÁŽ POTRUBÍ BUDE PROVEDENA DLE POKYNŮ VÝROBCE.  
PŘED ZAHÁJENÍM STAVEBNÍCH PRACÍ NUTNO PŘEDEM ZKONTROLOVAT VŠECHNY MÍRY A OVĚŘIT S PROJEKTOVOU DOKUMENTACÍ.

INVESTOR:

Statutární město Brno,  
městská část Brno-střed



Statutární město Brno  
Dominikánská 2, 601 69 Brno  
tel.: 542 526 715

ZODP. PROJEKTANT:


Ing. Jana PROCHÁZKOVÁ

VYPRACOVAL:

Ondřej SÝKORA

KONTROLOVAL:

Marek GÁLIK



G&G Building s.r.o.  
28. října 1584/281, 709 00 Ostrava  
tel.: 553 036 524

Rekonstrukce bytů Brno Křídlovická  
vchod: 66, byt: 7

vchod č.: 66, byt č.: 7

v66b7 - ZDRAVOTECHNIKA

FORMÁT

DATUM

STUPEŇ

ZAKÁZKOVÉ ČÍSLO

MĚŘÍTKO:

1 : 50

A2

05/2016

DPSP

P.B04.16

ČÍSLO VÝKRESU:

D.1.4.66.7Z