


v66b7

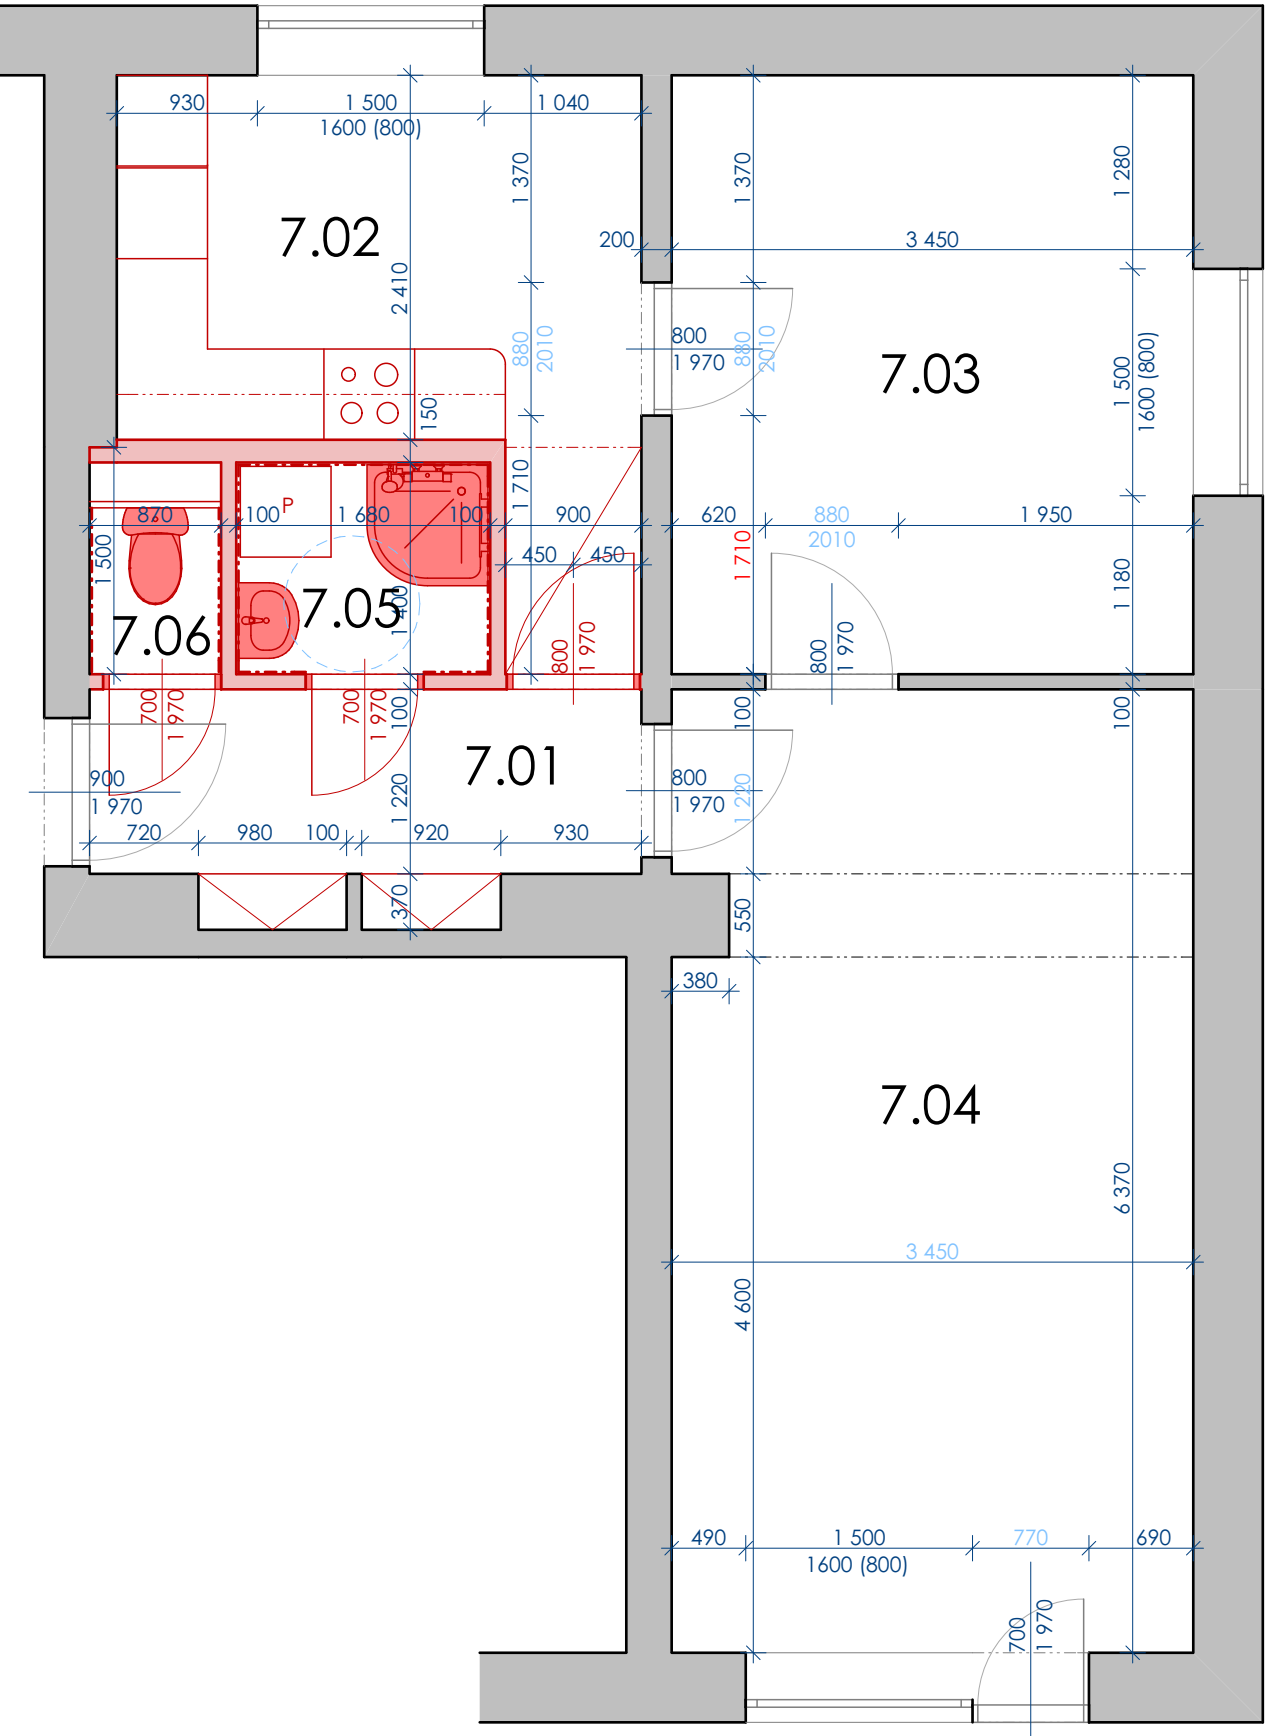

NOSTÍ

/ MÍSTNOSTI	PLOCHA [m²]	ÚPRAVA PODLAH	ÚPRAVA STĚN	VÝŠKA OBKLADU	POZNÁMKA
ĚŘÍ	4,45	NOVÁ KER. DLAŽ.	OMÍTKA ŠTUKOVÁ		
YNĚ	9,89	NOVÁ KER. DLAŽ.	OMÍTKA ŠTUKOVÁ, KERAM. OBKLAD	900-1500 mm	
J	13,66	VLYSY - OPRAVA	OMÍTKA ŠTUKOVÁ		DŘEVĚNÁ LIŠTA
J	21,09	VLYSY - OPRAVA	OMÍTKA ŠTUKOVÁ		DŘEVĚNÁ LIŠTA
ELNA	2,35	NOVÁ KER. DLAŽ.	OMÍTKA ŠTUKOVÁ, KERAM. OBKLAD	2 100 mm	
	0,96	NOVÁ KER. DLAŽ.	OMÍTKA ŠTUKOVÁ, KERAM. OBKLAD	1 500 mm	


POZNÁMKA:

- STÁVAJÍCÍ SVĚTLÁ VÝŠKA STROPŮ JE 2 650 mm.
- ZDI OŠKRÁBÁNY OD ZBÝVAJÍCÍCH MALEB, PŘETMELENÍ, NANESENÍ PENETRACE A DVOU VRSTEV VÝMALBY
- VEŠKERÉ ROZMĚRY JE PŘED ZAHÁJENÍM PRACÍ NUTNO OVĚŘIT PŘÍMO NA STAVBĚ.
- PROVEDENA REPASE VŠECH STÁVAJÍCÍCH ZÁRUBNÍ A DAVEŘÍ VČETNĚ VÝMĚNY KOVÁNÍ.
- U VŠECH DVEŘÍ BUDOU PROVEDENY NOVÉ PŘECHODOVÉ LIŠTY.

LEGENDA MATERIÁLŮ:

- NOVÉ PŘÍČKY Z PÓROBETONOVÝCH TVÁRNIC tl. 100 mm
- STÁVAJÍCÍ ZDIVO

INVESTOR:	Statutární město Brno, městská část Brno-střed	 Statutární město Brno <small>Dominikánská 2, 601 69 Brno tel.: 542 526 715</small>
-----------	---	---

ZODP. PROJEKTANT:	Ing. Jana PROCHÁZKOVÁ	 G&G Building s.r.o. <small>28. října 1584/281, 709 00 Ostrava tel.: 553 036 524</small>
VYPRACOVAL:	Ondřej SÝKORA	
KONTROLOVAL:	Marek GÁLIK	

Rekonstrukce bytů Brno Křídlovická vchod: 66, byt: 7	FORMÁT	A2
	DATUM	05/2016
	STUPEŇ	DPSP
	ZAKÁZKOVÉ ČÍSLO	P.B04.16
vchod č.: 66, byt č.: 7	MĚŘÍTKO:	ČÍSLO VÝKRESU:
v66b7 - NOVÝ STAV	1 : 50	D.1.1b.66.7N