

v66b15 BOURACÍ PRÁCE

TABULKA MÍSTNOSTÍ

OZN.	NÁZEV MÍSTNOSTI	PLOCHA [m²]	ÚPRAVA PODLAH	ÚPRAVA STĚN	VÝŠKA OBKLADU	POZNÁMKA
15.01	CHODBA	4,61	KERAM. DLAŽBA	OMÍTKA		
15.02	KUCHYŇ	8,78	KERAM. DLAŽBA	OMÍTKA, KERAM. OBKLAD	900 mm	
15.03	POKOJ	13,44	PARKETY	OMÍTKA		
15.04	POKOJ	21,98	PARKETY	OMÍTKA		
15.05	KOUPELNA	2,66	KERAM. DLAŽBA	OMÍTKA, KERAM. OBKLAD	2100 mm	
15.06	WC	0,76	KERAM. DLAŽBA	OMÍTKA, KERAM. OBKLAD	1500 mm	
15.07	LODŽIE	4,87	KERAM. DLAŽBA	OMÍTKA		

SVĚTLÁ VÝŠKA MÍSTNOSTÍ: 2650 mm

ZDI OŠKRÁBÁNY OD ZBÝVAJÍCÍH MALEB


DEMONTÁŽ STÁVAJÍCH OKEN A BALKÓNOVÝCH DVEŘÍ

POZNÁMKA:

- VEŠKERÉ ROZMĚRY JE PŘED ZAHÁJENÍM PRACÍ NUTNO OVĚŘIT PŘÍMO NA STAVBĚ.

LEGENDA MATERIÁLŮ:

- BOURACÍ PRÁCE
- STÁVAJÍCÍ ZDIVO

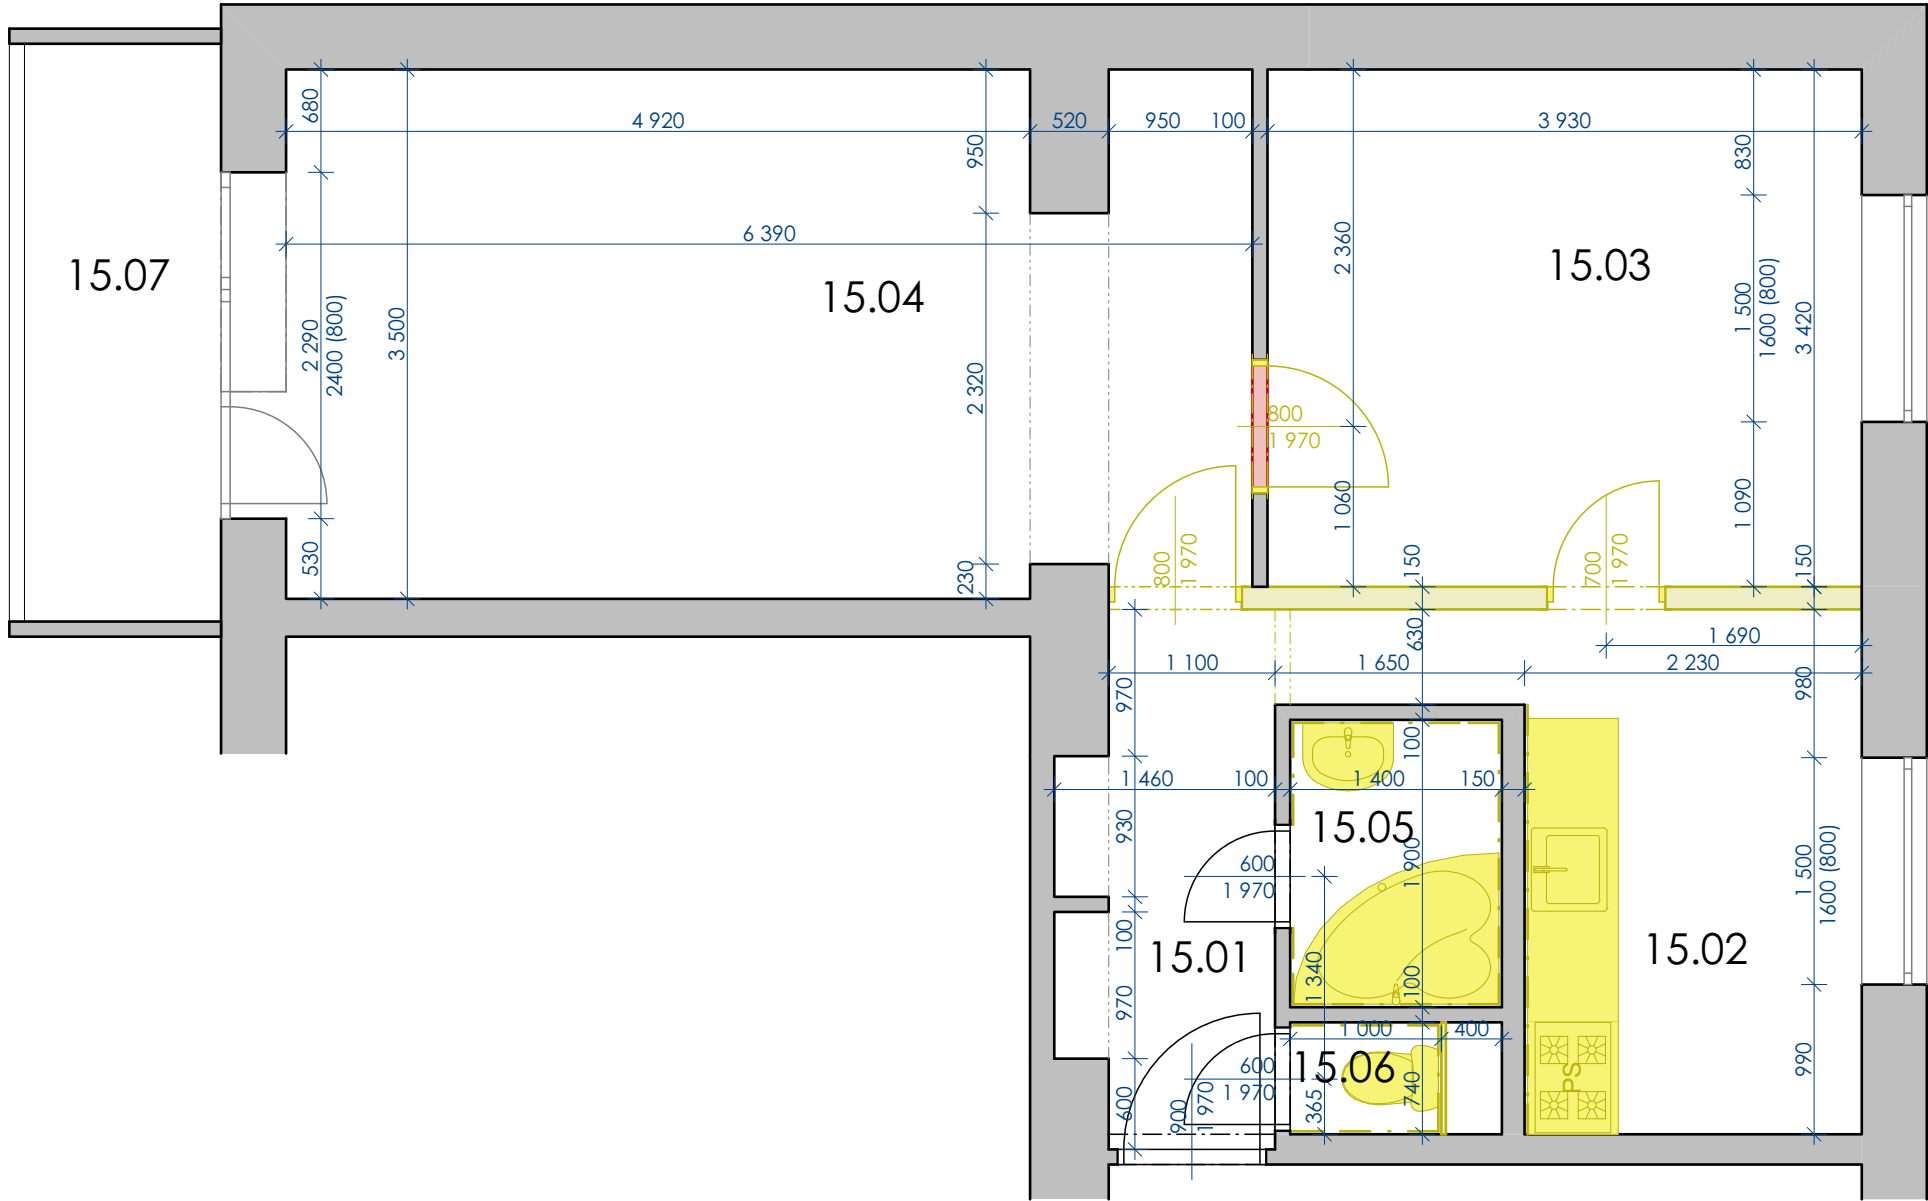

INVESTOR:

Statutární město Brno,
městská část Brno-střed



Statutární město Brno
Dominikánská 2, 601 69 Brno
tel.: 542 526 715

ZODP. PROJEKTANT:

Ing. Jana PROCHÁZKOVÁ

VYPRACOVAL:

Ing. Beata Filipková

KONTROLOVAL:

Marek GÁLIK



G&G Building s.r.o.
28. října 1584/281, 709 00 Ostrava
tel.: 553 036 524

Rekonstrukce bytů Brno Křídlovická
vchod: 66, byt: 15

byt č.: 15, Křídlovická 368/66, Brno - Staré Brno 603 00

v66b15 - BOURACÍ PRÁCE

FORMÁT

A3

DATUM

05/2016

STUPEŇ

DPSP

ZAKÁZKOVÉ ČÍSLO

P.B04.16

MĚŘÍTKO:

1 : 50

ČÍSLO VÝKRESU:

D.1.1b.66.15S