


v66b7

TABULKA MÍST

OZN.	NÁZEV
7.01	ZÁDVI
7.02	KUCH
7.03	POKO
7.04	POKO
7.05	KOUP
7.06	WC

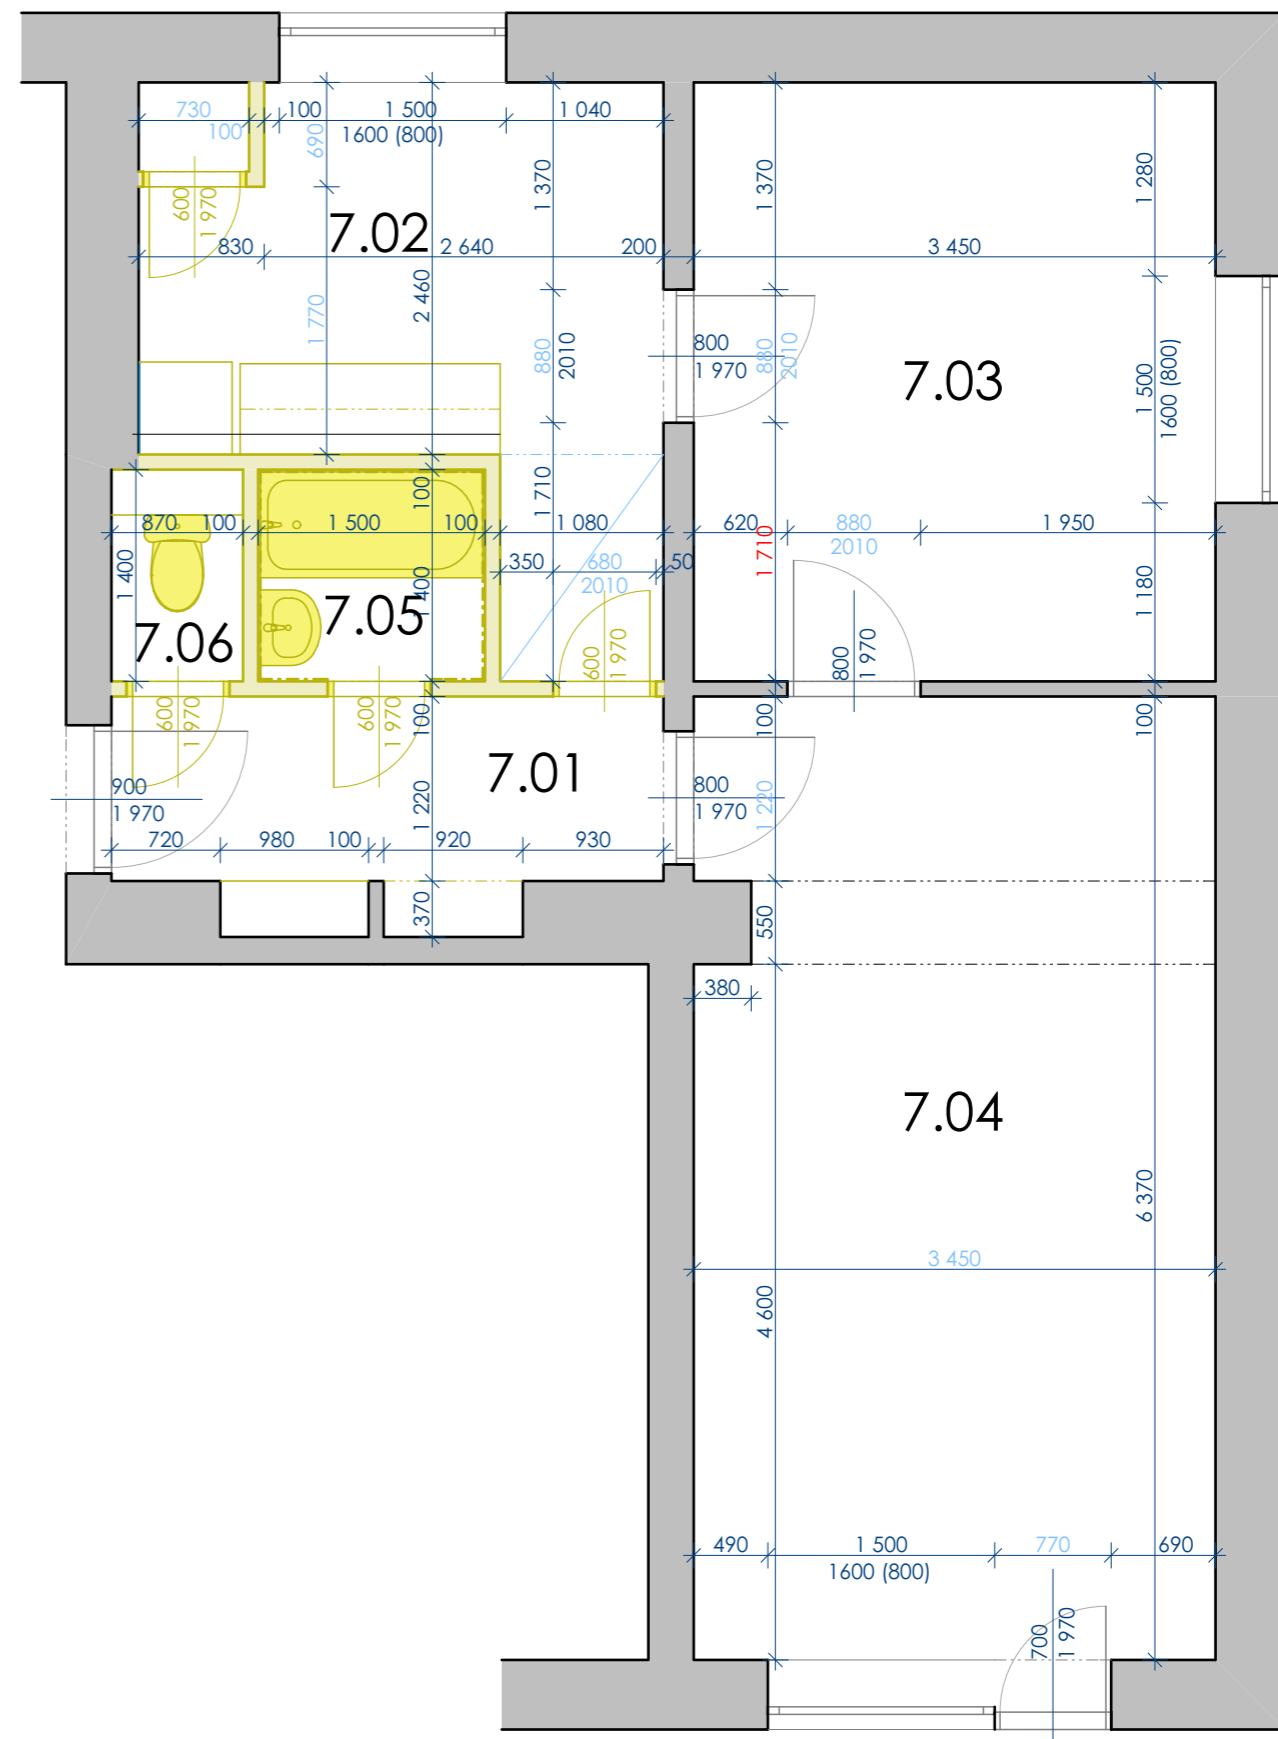

NOSTÍ

V MÍSTNOSTI	PLOCHA [m²]	ÚPRAVA PODLAH	ÚPRAVA STĚN	VÝŠKA OBKLADU	POZNÁMKA
EŘÍ	4,45	KERAM. DLAŽBA	OMÍTKA ŠTUKOVÁ		
YNĚ	9,89	KERAM. DLAŽBA	OMÍTKA ŠTUKOVÁ, KERAM. OBKLAD	900-1500 mm	
J	13,66	VLYSY	OMÍTKA ŠTUKOVÁ		
J	21,09		OMÍTKA ŠTUKOVÁ		
ELNA	2,35		OMÍTKA ŠTUKOVÁ, KERAM. OBKLAD	2 100 mm	
	0,96		OMÍTKA ŠTUKOVÁ, KERAM. OBKLAD	1 500 mm	

POZNÁMKA:

- STÁVAJÍCÍ SVĚTLÁ VÝŠKA STROPŮ JE 2 650 mm.
- VEŠKERÉ ROZMĚRY JE PŘED ZAHÁJENÍM PRACÍ NUTNO OVĚŘIT PŘÍMO NA STAVBĚ.
- BUDOU DEMONTOVÁNY VŠECHNY STÁVAJÍCÍ PRAHY.

LEGENDA MATERIÁLŮ:

- BOURACÍ PRÁCE
- STÁVAJÍCÍ ZDIVO

INVESTOR:	Statutární město Brno, městská část Brno-střed	<div><div></div><div>Statutární město Brno Dominikánská 2, 601 69 Brno tel.: 542 526 715</div></div>
-----------	---	--

ZODP. PROJEKTANT:	Ing. Jana PROCHÁZKOVÁ		<div><div></div><div>G&G Building s.r.o. 28. října 1584/281, 709 00 Ostrava tel.: 553 036 524</div></div>
VYPRACOVAL:	Ondřej SÝKORA		
KONTROLOVAL:	Marek GÁLIK		

Rekonstrukce bytů Brno Křídlovická vchod: 66, byt: 7	FORMÁT	A2
	DATUM	05/2016
	STUPEŇ	DPSP
	ZAKÁZKOVÉ ČÍSLO	P.B04.16
vchod č.: 66, byt č.: 7	MĚŘÍTKO:	ČÍSLO VÝKRESU:
v66b7 - BOURACÍ PRÁCE	1 : 50	D.1.1b.66.7S