


v61b6 BOURACÍ PRÁCE

TABULKA MÍSTNOSTÍ

OZN.	NÁZEV MÍSTNOSTI	PLOCHA [m²]	ÚPRAVA PODLAH	ÚPRAVA STĚN	VÝŠKA OBKLADU	POZNÁMKA
6.01	CHODBA	7,35	LINOLEUM	OMÍTKA		
6.02	KUCHYŇ	6,59		OMÍTKA, KERAM.OBKŁAD	1200 mm	
6.03	POKOJ	9,25	PARKETY	OMÍTKA		
6.04	POKOJ	17,34	PARKETY	OMÍTKA		
6.05	POKOJ	16,39	PARKETY	OMÍTKA		
6.06	KOUPELNA	4,08	LINOLEUM	OMÍTKA, KERAM.OBKŁAD	1300 mm	
6.07	WC	1,10	LINOLEUM	OMÍTKA		DEMONTÁŽ DŘEV. KRYTU INST. ŠACHTY
6.08	LODŽIE	4,28	KERAM. DLAŽBA	OMÍTKA		
6.09	SPÍŽ	0,67	LINOLEUM	OMÍTKA		

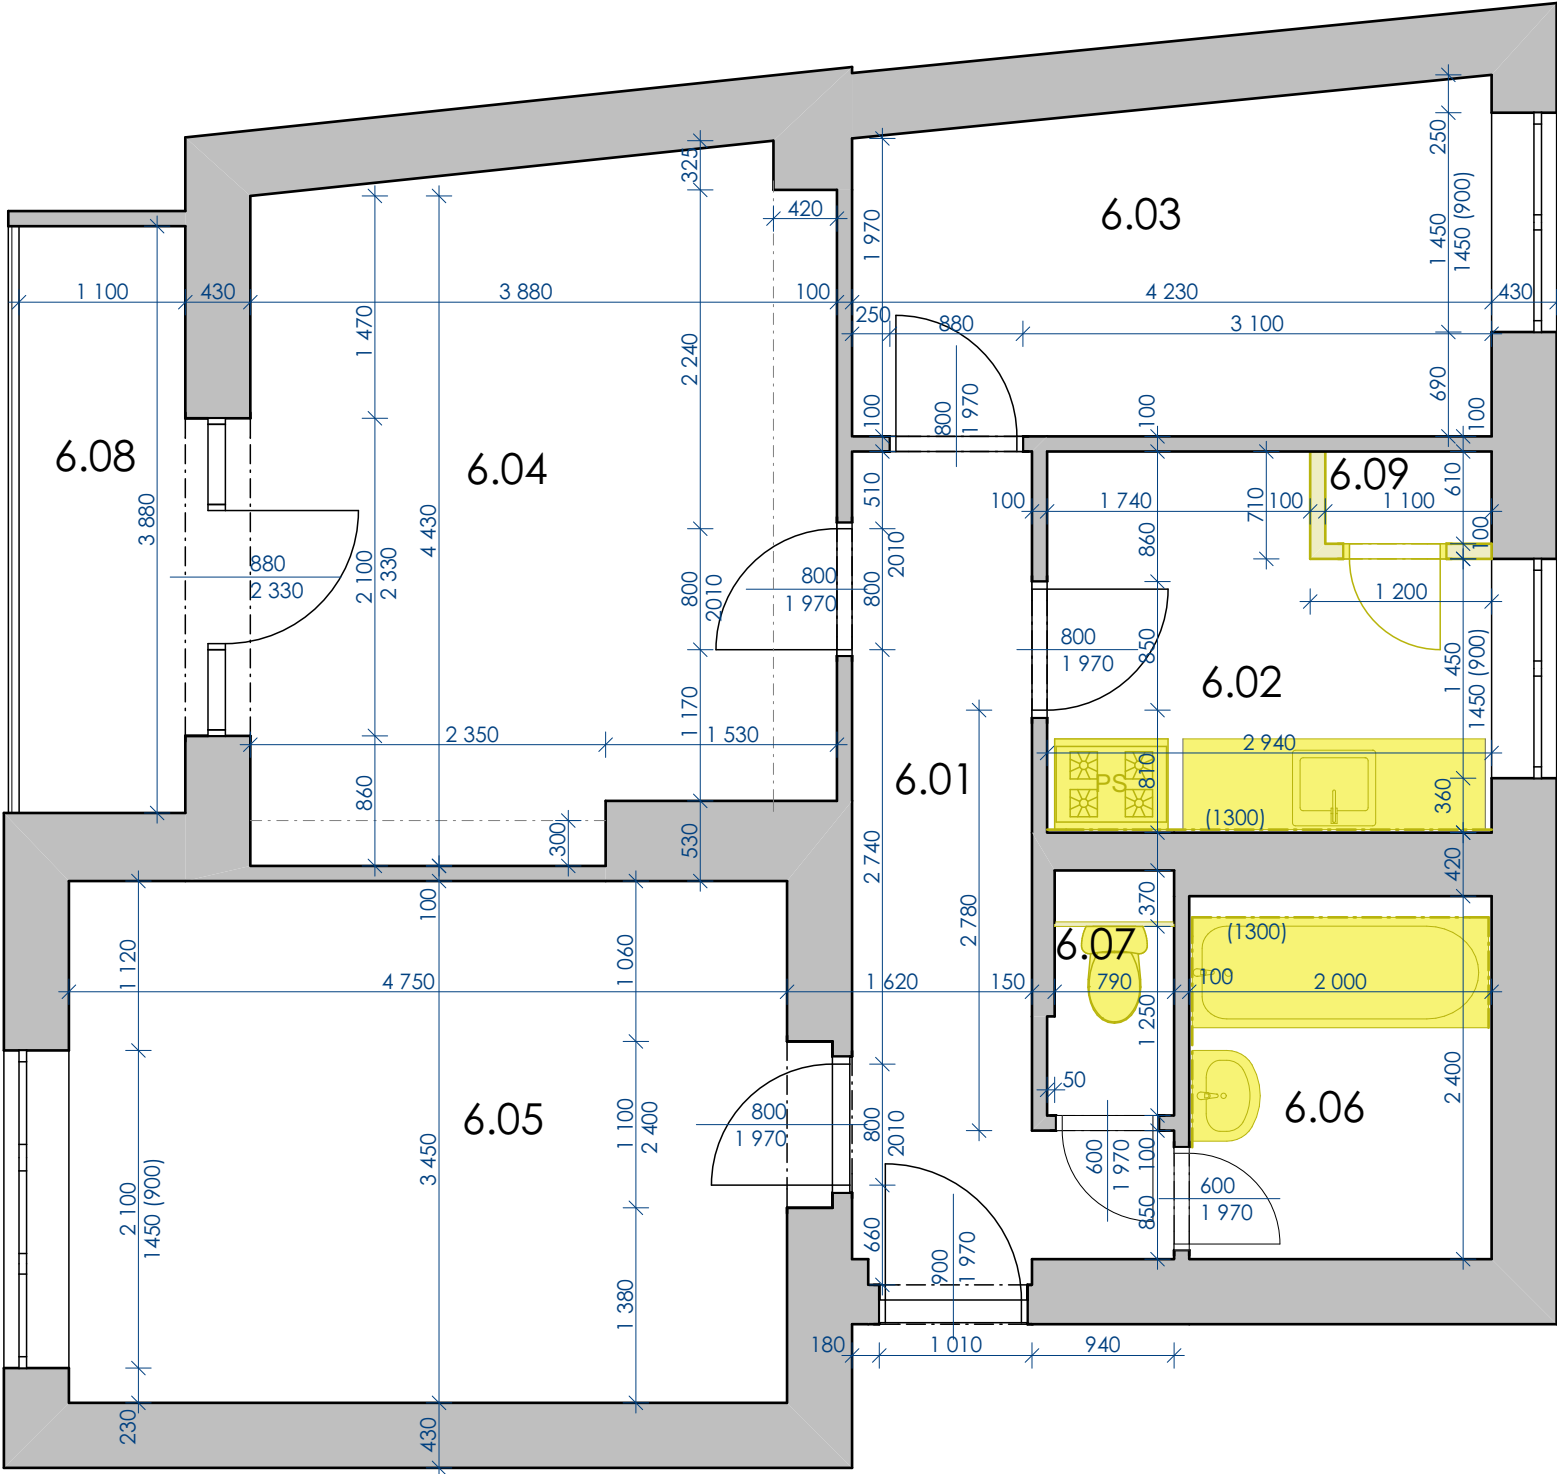

SVĚTLÁ VÝŠKA MÍSTNOSTÍ: 2620 mm  
ZDI OŠKRABÁNY OD STÁVAJÍCÍCH MALEB

POZNÁMKA:  
- VEŠKERÉ ROZMĚRY JE PŘED ZAHÁJENÍM PRACÍ NUTNO OVĚŘIT PŘÍMO NA STAVBĚ.

LEGENDA MATERIÁLŮ:

BOURACÍ PRÁCE

STÁVAJÍCÍ ZDIVO


INVESTOR:

Statutární město Brno,  
městská část Brno-střed

Statutární město Brno  
Dominikánská 2, 601 69 Brno  
tel.: 542 526 715

ZODP. PROJEKTANT:  
VYPRACOVAL:  
KONTOLOVAL:

Ing. Jana PROCHÁZKOVÁ  
Ing. Beata Filipková  
Marek GÁLIK

G&G Building s.r.o.  
28. října 1584/281, 709 00 Ostrava  
tel.: 553 036 524

Rekonstrukce bytů Brno Křídlovická  
vchod: 61, byt: 6

byt č.: 6, Křídlovická 363/61, Brno - Staré Brno 603 00

v61b6 - BOURACÍ PRÁCE

FORMÁT  
DATUM  
STUPEŇ  
ZAKÁZKOVÉ ČÍSLO

A3  
05/2016  
DPSP  
P.B04.16

MĚŘÍTKO:

1 : 50

ČÍSLO VÝKRESU:  
D.1.1b.61.6B