


v61Ab9 ZDRAVOTECHNICKÉ INSTALACE

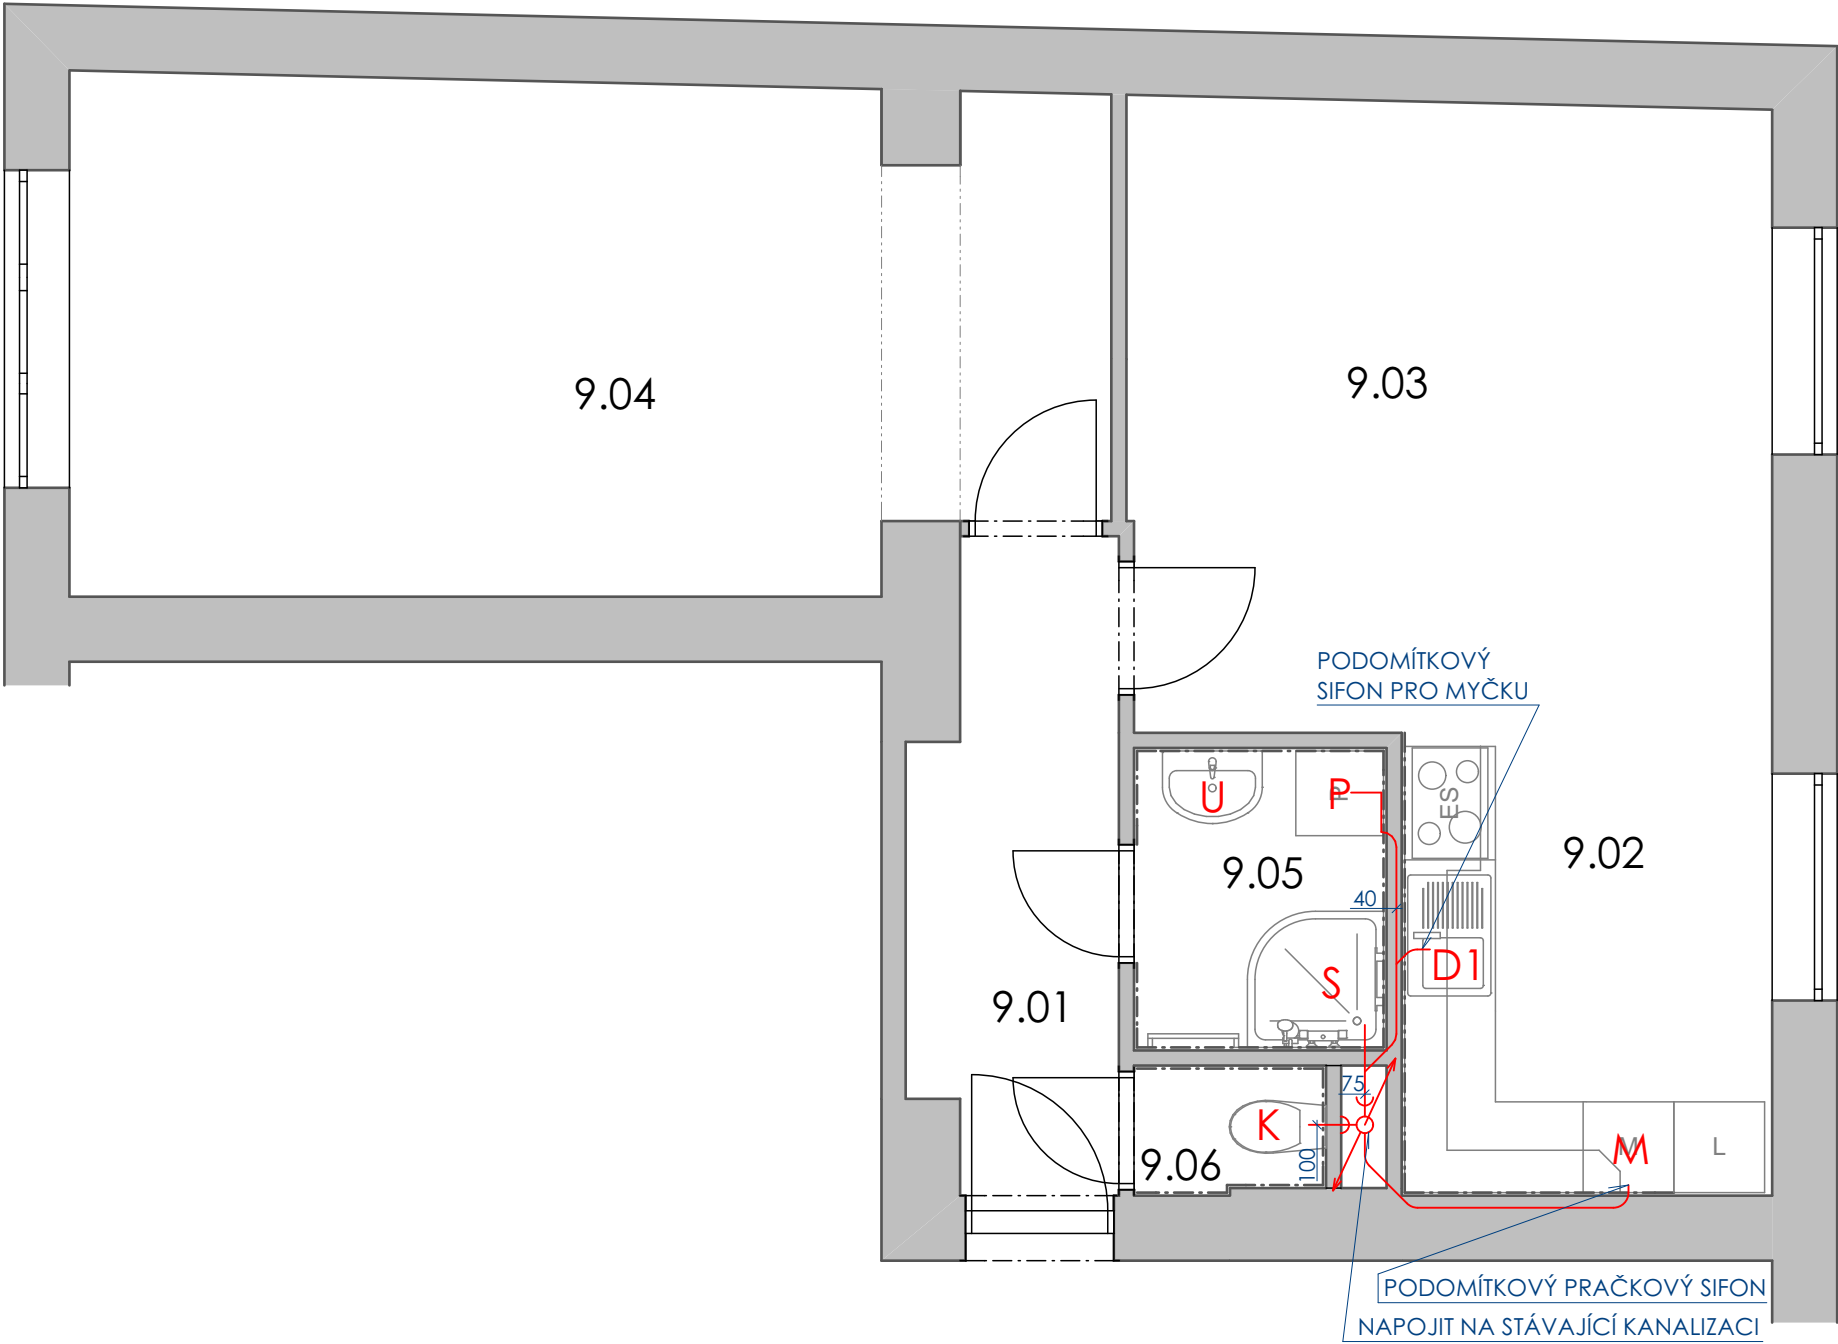

TABULKA MÍSTNOSTÍ

OZN.	NÁZEV MÍSTNOSTI	PLOCHA [m²]	ÚPRAVA PODLAH	ÚPRAVA STĚN	VÝŠKA OBKLADU	POZNÁMKA
9.01	CHODBA	6,32	NOVÁ KER. DLAŽBA	OMÍTKA		
9.02	KUCHYŇ	9,46	NOVÁ KER. DLAŽBA	OMÍTKA, NOVÝ KERAM.OBKLAD	1500 mm	
9.03	POKOJ	13,96	VLYSY	OMÍTKA		
9.04	POKOJ	22,19	VLYSY	OMÍTKA		OPRAVA PARKET A DOPLNĚNÍ LIŠTOVÁNÍ
9.05	KOUPELNA	3,34	NOVÁ KER. DLAŽBA	OMÍTKA, NOVÝ KERAM.OBKLAD	2100 mm	
9.06	WC	1,06	NOVÁ KER. DLAŽBA	OMÍTKA, NOVÝ KERAM. OBKLAD	1500 mm	GEBERIT

LEGENDA ZAŘIZOVACÍCH PŘEDMĚTŮ

- K

STOJÍCÍ KLOZET - KERAMICKÝ  
HORNÍ HRANA v400  
ODPAD DN 110 v225  
VODA SV DN 15 v1000
- U

UMYVADLO ZÁVĚSNÉ - KERAMICKÉ  
ŠÍŘKA 600 mm  
HORNÍ HRANA v850  
ODPAD DN 40 v530  
VODA SV/TV, 2xRV DN 15 V580  
+STOJÁNKOVÁ PÁKOVÁ SMĚŠOVACÍ BATERIE
- D1

DŘEZ JEDNODUCHÝ S ODKAPÁVAČEM - NEREZOVÝ  
ŠÍŘKA 800 mm, DÉLKA 500 mm,  
ZAPUŠTĚNÝ DO PRACOVNÍ DESKY,  
HORNÍ HRANA v850 mm,  
ODPAD DN 50 v450  
VODA SV/TV, 2xRV DN 15 V500  
+STOJÁNKOVÁ PÁKOVÁ SMĚŠOVACÍ BATERIE

LEGENDA ZNAČENÍ

- SVODNÉ POTRUBÍ SPLAŠKOVÉ KANALIZACE PRO BĚŽNÉ ODPADNÍ VODY
- REDUKCE

POZNÁMKA

PŘIPOJOVACÍ A ODPADNÍ POTRUBÍ VNITŘNÍ SPLAŠKOVÉ KANALIZACE BUDOU PROVEDENA Z HLADKÉHO POLYPROPYLENOVÉHO POTRUBÍ TYPU HT  
PŘIPOJOVACÍ POTRUBÍ BUDOU VEDENA V MINIMÁLNÍM SPÁDU 3%  
DELŠÍ PŘIPOJOVACÍ POTRUBÍ BUDOU UKONČENA ZÁTKOU.  
PŘI PROSTUPU PŘES KONSTRUKCE BUDE POTRUBÍ VHODNĀM ZPŮSOBEM CHRÁNĚNO PŘED POŠKOZENÍM.  
MONTÁŽ POTRUBÍ BUDE PROVEDENA DLE POKYNŮ VÝROBCE.  
PŘED ZAHÁJENÍM STAVEBNÍCH PRACÍ NUTNO PŘEDEM ZKONTROLOVAT VŠECHNY MÍRY A OVĚŘIT S PROJEKTOVOU DOKUMENTACÍ.

INVESTOR:




Statutární město Brno  
Dominikánská 2, 601 69 Brno  
tel.: 542 526 715

ZODP. PROJEKTANT:Ing. Jana PROCHÁZKOVÁ

VYPRACOVAL:Ondřej ŠÝKORA

KONTROLOVAL:Marek GÁLIK



G&G Building s.r.o.  
28. října 1584/281, 709 00 Ostrava  
tel.: 553 036 524

Rekonstrukce bytů Brno Křídlovická  
vchod: 61A, byt: 9

byť č.: 9, Křídlovická 363/61, Brno - Staré Brno 603 00

v61Ab9 - ZDRAVOTECHNIKA

FORMÁT  
DATUM  
STUPEŇ  
ZAKÁZKOVÉ ČÍSLO  
MĚŘITKO:

A3  
05/2016  
DPSP  
P.B04.16  
1 : 50

ČÍSLO VÝKRESU:  
D.1.4.61.9Z