

v59b12
ZTI

TABULKA MÍSTNOSTÍ

OZN.	NÁZEV MÍSTNOSTI	PLOCHA [m²]	ÚPRAVA PODLAH	ÚPRAVA STĚN	VÝŠKA OBKLADU	PODHLIED	POZNÁMKA
12.01	ZÁDVEŘÍ	3,27	KERAM. DLAŽBA	OMÍTKA ŠTUKOVÁ		SDK PODHLED	KERAMICKÝ SOKL v=100 mm
12.02	KOUPELNA A WC	3,88	KERAM. DLAŽBA	OMÍTKA ŠTUKOVÁ, KER. OBKLAD	2 000 mm	SDK PODHLED	NÁSTĚNNÉ ZRCADLO
12.03	POKOJ S KUCH. K.	24,59	LAMINÁTOVÁ P.	OMÍTKA ŠTUKOVÁ, KER. OBKLAD	900 -1500 mm	SDK PODHL. NAD KUCH. KOUTEM	LAMINÁTOVÁ SOKL. LIŠTA
12.04	POKOJ	21,35	LAMINÁTOVÁ P.	OMÍTKA ŠTUKOVÁ		NOVÁ LAMINÁTOVÁ LIŠTA	LAMINÁTOVÁ SOKL. LIŠTA

LEGENDA ZAŘÍZOVACÍCH PŘEDMĚTŮ

- K

STOJÍCÍ KLOZET - KERAMICKÝ
HORNÍ HRANA v400
ODPAD DN 110 v225
VODA SV DN 15 v1000
- U

UMYVADLO ZÁVĚSNÉ - KERAMICKÉ
ŠÍŘKA 600 mm
HORNÍ HRANA v850
ODPAD DN 40 v530
VODA SV/TV, 2xRV DN 15 V580
+STOJÁNKOVÁ PÁKOVÁ SMĚŠOVACÍ BATERIE
- D1


DŘEZ JEDNODUCHÝ S ODKAPÁVAČEM - NEREZOVÝ
ŠÍŘKA 800 mm, DÉLKA 500 mm,
ZAPUŠTĚNÝ DO PRACOVNÍ DESKY,
HORNÍ HRANA v850 mm,
ODPAD DN 50 v450
VODA SV/TV, 2xRV DN 15 V500
+STOJÁNKOVÁ PÁKOVÁ SMĚŠOVACÍ BATERIE

LEGENDA ZNAČENÍ

- SVODNÉ POTRUBÍ SPLAŠKOVÉ KANALIZACE PRO BĚŽNÉ ODPADNÍ VODY
- REDUKCE

POZNÁMKA

PŘIPOJOVACÍ A ODPADNÍ POTRUBÍ VNITŘNÍ SPLAŠKOVÉ KANALIZACE BUDOU PROVEDENA Z HLADKÉHO POLYPROPYLENOVÉHO POTRUBÍ TYPU HT
PŘIPOJOVACÍ POTRUBÍ BUDOU VEDENA V MINIMÁLNÍM SPÁDU 3%
DELŠÍ PŘIPOJOVACÍ POTRUBÍ BUDOU UKONČENA ZÁTKOU.
PŘI PROSTUPU PŘES KONSTRUKCE BUDE POTRUBÍ VHODNÁM ZPŮSOBEM CHRÁNĚNO PŘED POŠKOZENÍM.
MONTÁŽ POTRUBÍ BUDE PROVEDENA DLE POKYNŮ VÝROBCE.
PŘED ZAHÁJENÍM STAVEBNÍCH PRACÍ NUTNO PŘEDEM ZKONTROLOVAT VŠECHNY MÍRY A OVĚŘIT S PROJEKTOVOU DOKUMENTACÍ.

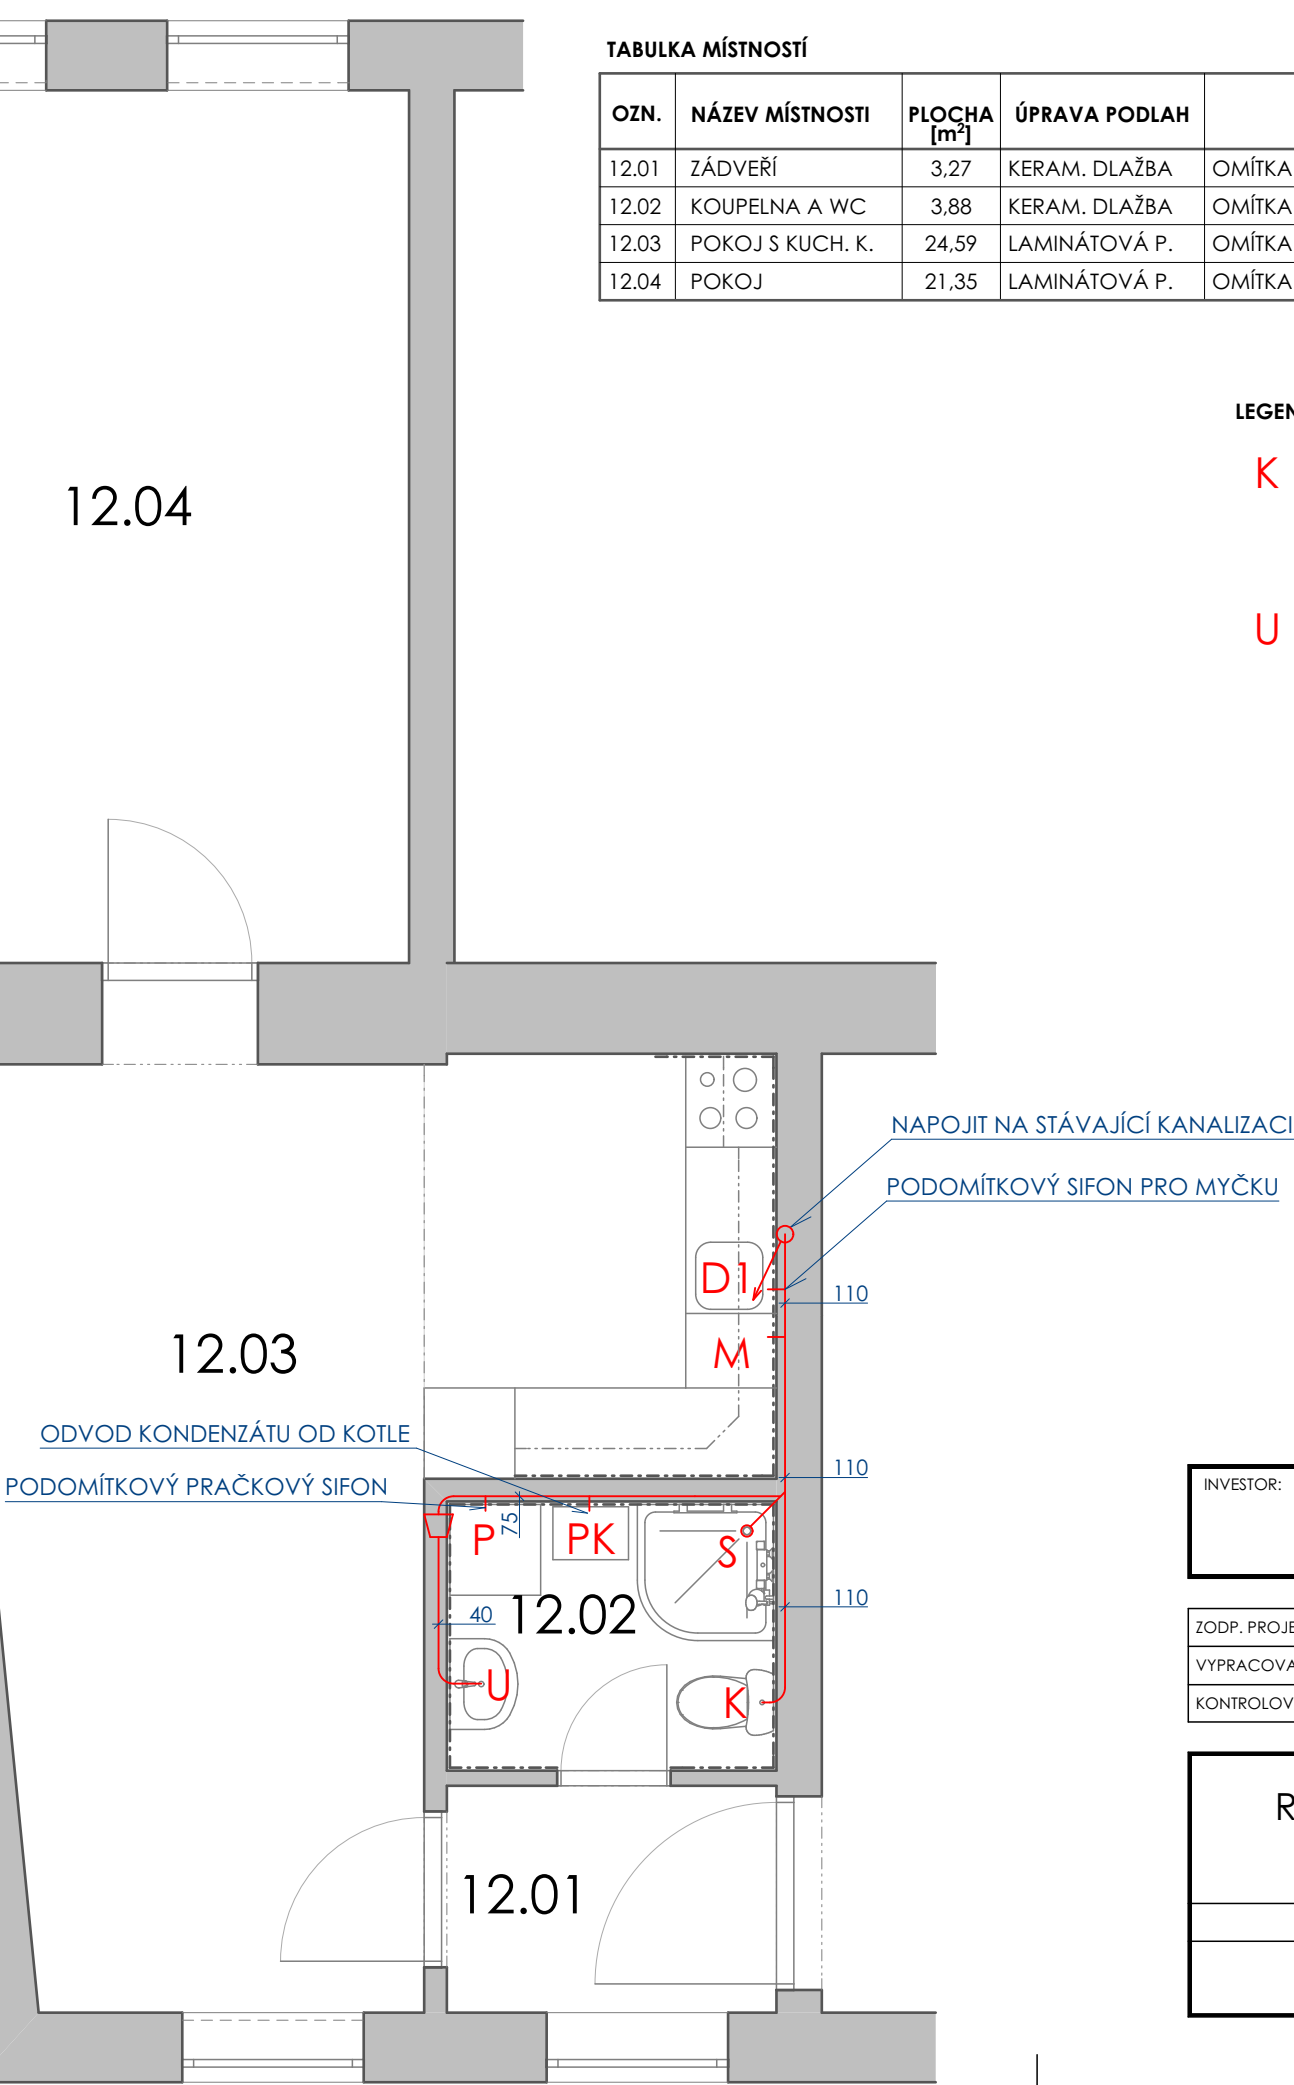

INVESTOR:

Statutární město Brno,
městská část Brno-střed



Statutární město Brno
Dominikánská 2, 601 69 Brno
tel.: 542 526 715

ZODP. PROJEKTANT:


Ing. Jana PROCHÁZKOVÁ

VYPRACOVAL:

Ondřej ŠÝKORA

KONTROLOVAL:

Marek GÁLIK



G&G Building s.r.o.
28. října 1584/281, 709 00 Ostrava
tel.: 553 036 524

Rekonstrukce bytů Brno Křídlovická
vchod: 59, byt: 12

byt č.: 12, Křídlovická 361/59, Brno - Staré Brno 603 00

v59b12 - KANALIZACE

FORMÁT

A2

DATUM

05/2016

STUPEŇ

DPSP

ZAKÁZKOVÉ ČÍSLO

P.B04.16

MĚŘÍTKO:

1 : 50

ČÍSLO VÝKRESU:

D.1.4B.59.12K