


v59b12

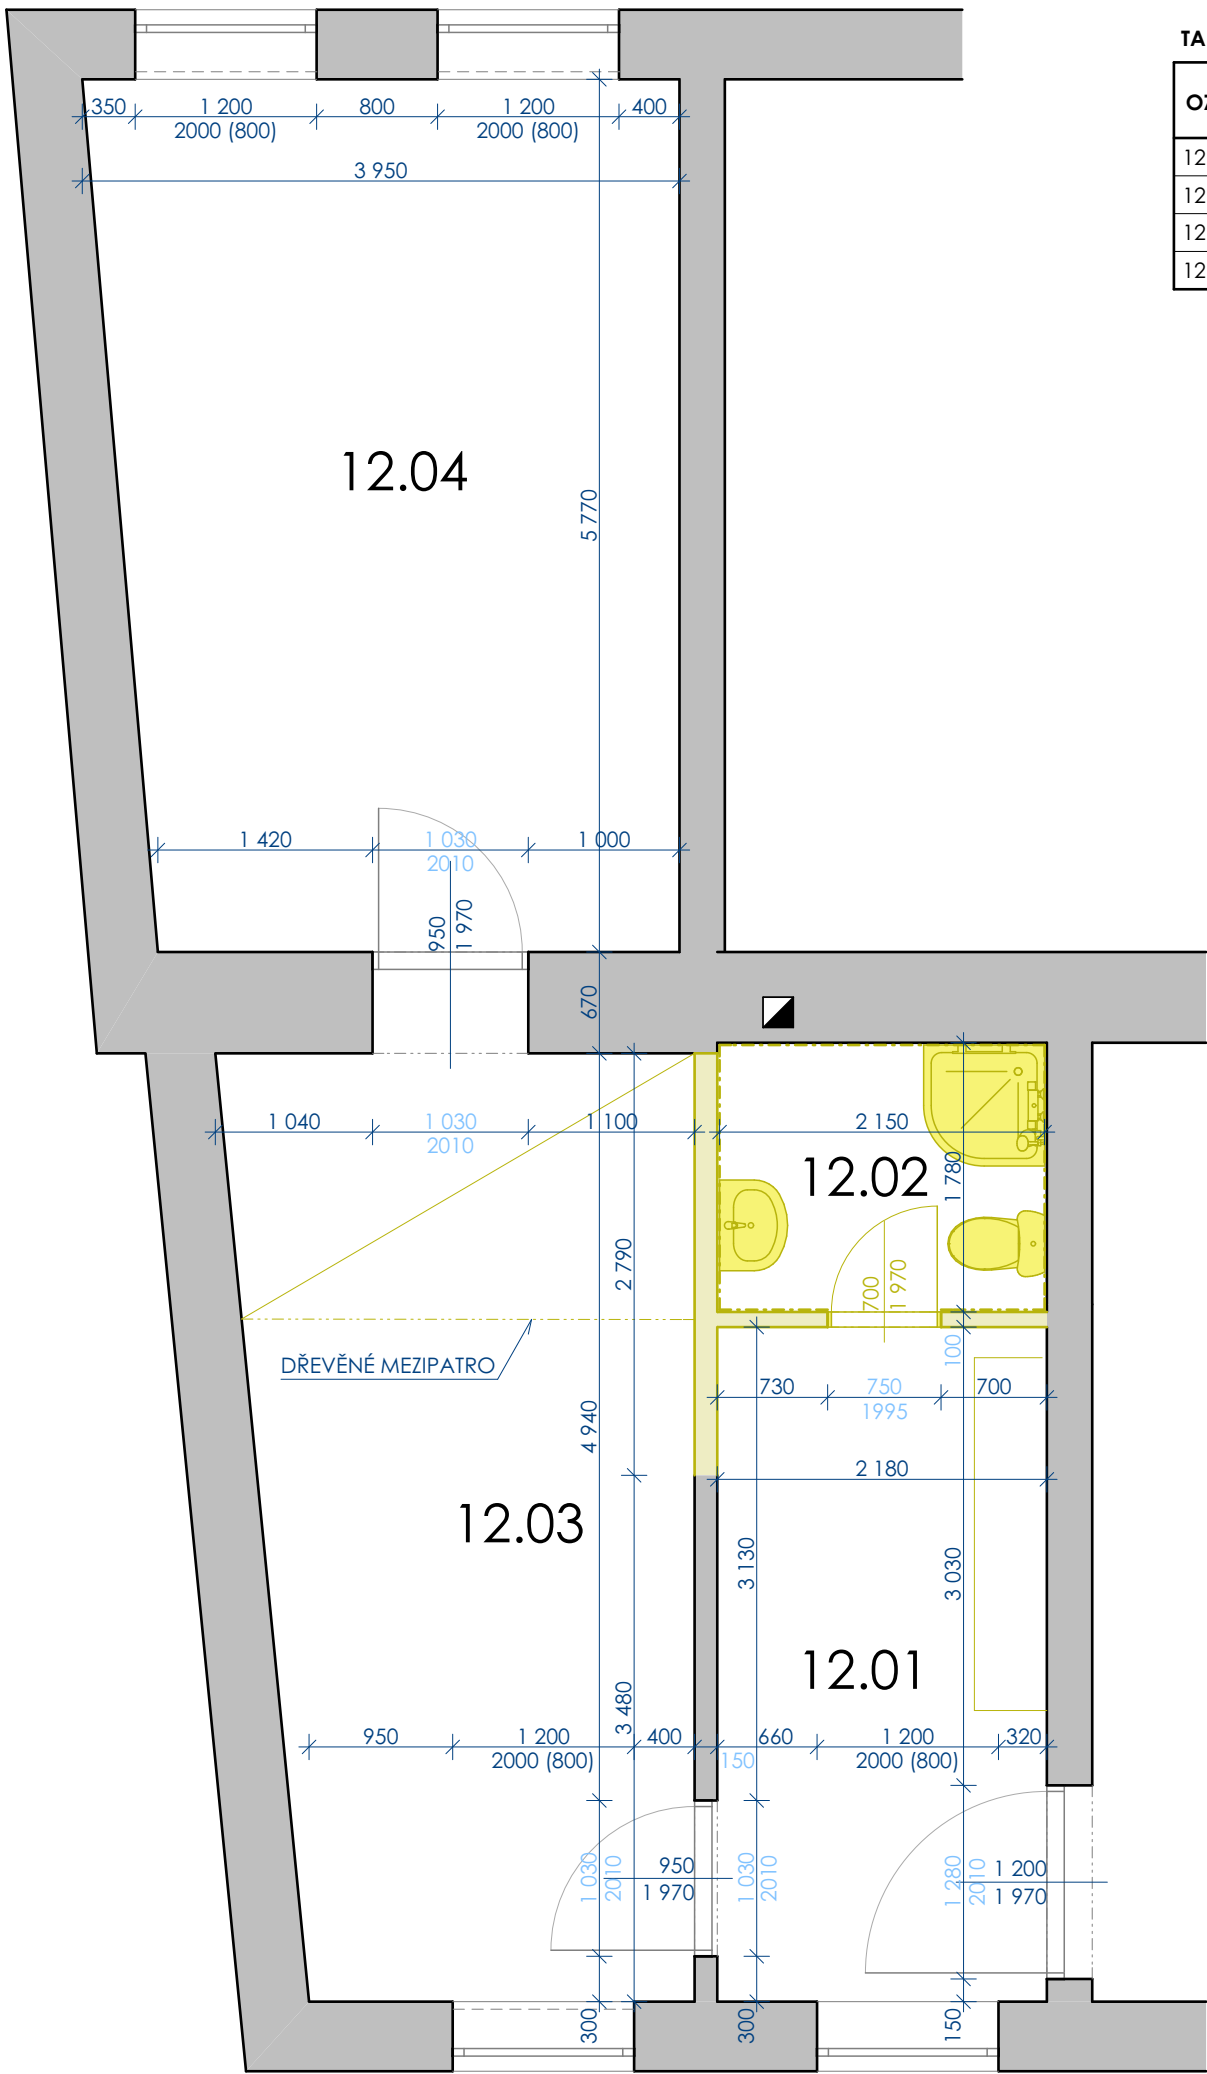

TABULKA MÍSTNOSTÍ

OZN.	NÁZEV MÍSTNOSTI	PLOCHA [m²]	ÚPRAVA PODLAH	ÚPRAVA STĚN	VÝŠKA OBKLADU	POZNÁMKA
12.01	ZÁDVEŘÍ, KUCHYNĚ	9,72	KERAM. DLAŽBA	OMÍTKA ŠTUKOVÁ		
12.02	KOUPELNA A WC	3,85	KERAM. DLAŽBA	OMÍTKA ŠTUKOVÁ, KER. OBKLAD	2 100 mm	
12.03	POKOJ	17,93	VLYSY	OMÍTKA ŠTUKOVÁ, KER. OBKLAD	900-1500 mm	ODSTRANIT KONSTRUKCI MEZIPATRA
12.04	POKOJ	21,35	VLYSY	OMÍTKA ŠTUKOVÁ		


POZNÁMKA:

- STÁVAJÍCÍ SVĚTLÁ VÝŠKA STROPŮ JE 3 200 mm.
- VEŠKERÉ ROZMĚRY JE PŘED ZAHÁJENÍM PRACÍ NUTNO OVĚŘIT PŘÍMO NA STAVBĚ.
- V MÍSTNOSTI 12.01 BUDE DEMONTOVÁNA STÁVAJÍCÍ KUCHYŇSKÁ LINKA.
- V MÍSTNOSTI 12.03 BUDE VYBOURÁNA STÁVAJÍCÍ KONSTRUKCE MEZIPATRA.

LEGENDA MATERIÁLŮ:

- BOURACÍ PRÁCE
- STÁVAJÍCÍ ZDIVO

INVESTOR:	Statutární město Brno, městská část Brno-střed	 Statutární město Brno Dominikánská 2, 601 69 Brno tel.: 542 526 715
-----------	---	---

ZODP. PROJEKTANT:	Ing. Jana PROCHÁZKOVÁ	 G&G Building s.r.o. 28. října 1584/281, 709 00 Ostrava tel.: 553 036 524
VYPRACOVAL:	Ondřej SÝKORA	
KONTROLOVAL:	Marek GÁLIK	

Rekonstrukce bytů Brno Křídlovická vchod: 59, byt: 12	FORMÁT	A2
	DATUM	05/2016
byt č.: 12, Křídlovická 361/59, Brno - Staré Brno 603 00	STUPEŇ	DPSP
	ZAKÁZKOVÉ ČÍSLO	P.B04.16
v59b12 - BOURACÍ PRÁCE	MĚŘÍTKO:	ČÍSLO VÝKRESU: 1 : 50 D.1.1b.59.12s