



v61b6 ROZVINUTÝ ŘEZ - KUCHYŇSKÁ LINKA

M01 KUCHYŇSKÁ LINKA
VESTAVĚNÁ KUCHYŇĚ VE STANDARDNÍM VYBAVENÍ, VČETNĚ SPOTŘEBIČŮ, VČETNĚ PÁKOVÉ
STOJÁNKOVÉ BATERIE
MATERIÁL: KORPUSY, DVÍŘKA-LAMINOVANÉ NÁB. DESKY TL. 18 mm
PRACOVNÍ DESKA POSTFORMING, ODSŤÍN SVĚTLÉ ŠEDÁ


- VYBAVENÍ
- 1 ZÁSUVKY NA KOL. VÝSUVECH, ČÁSTEČNÝ VÝSUV, MĚKKÝ DORAZ
 - 2 POLICE NASTAVITELNÉ NA KOVOVÝCH NOSIČÍCH
 - 3 NEREZOVÝ DŘEZ S ODKAPEM
 - 4 VODNÍ STOJÁNKOVÁ PÁKOVÁ BATERIE, POVRCH NEREZ
 - 5 HLINÍKOVÉ ÚCHYTÝ
 - 6 KONCOVÁ POLICE DÉLKA ZADNÍ STĚNY: 300 mm

- SPOTŘEBIČE
- A VESTAVNÁ MYČKA NA NÁDOBÍ
 - B SKLOKERAMICKÁ VARNÁ EL. DESKA ČTYŘPLOTÝNKOVÁ
 - C VESTAVNÁ TROUBA
 - D VESTAVNÁ RECIRKULAČNÍ DIGESTOŘ VÝSVNÁ
 - E LEDNICE

N01 NOVÝ KERAMICKÝ OBKLAD

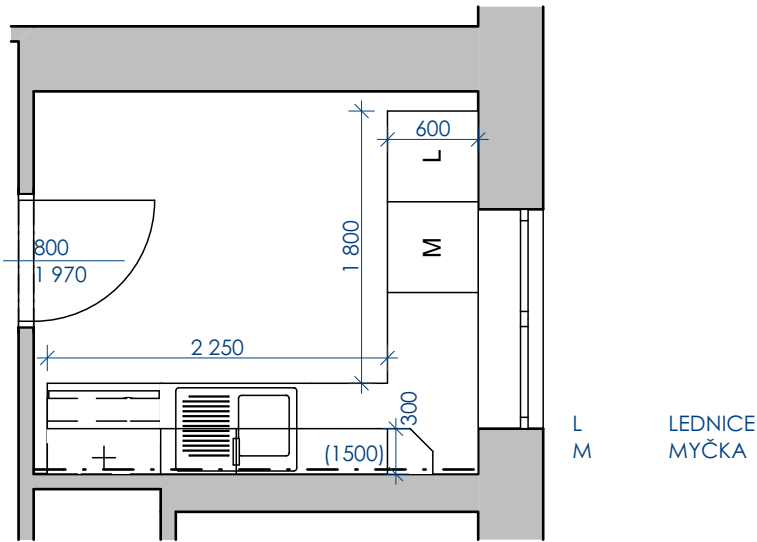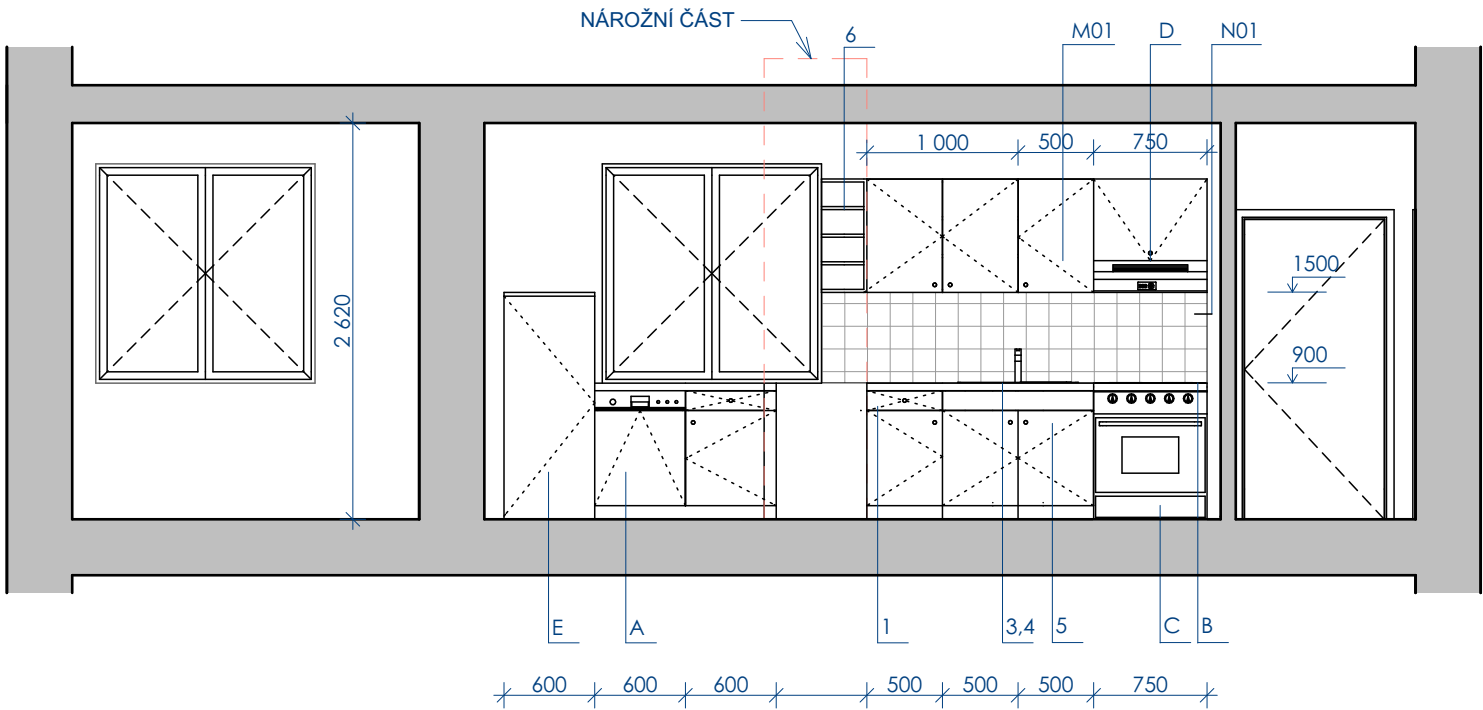

INVESTOR:	Statutární město Brno, městská část Brno-střed	 Statutární město Brno Dominikánská 2, 601 69 Brno tel.: 542 526 715
-----------	---	---

ZODP. PROJEKTANT:	Ing. Jana PROCHÁZKOVÁ	 G&G Building s.r.o. 28. října 1584/281, 709 00 Ostrava tel.: 553 036 524
VYPRACOVAL:	Ing. Beata Filipková	
KONTROLOVAL:	Marek GÁLIK	

Rekonstrukce bytů Brno Křídlovická vchod: 61, byt: 6	FORMÁT	A3
	DATUM	05/2016
byt č.: 6, Křídlovická 363/61, Brno - Staré Brno 603 00	STUPEŇ	DPSP
	ZAKÁZKOVÉ ČÍSLO	P.B04.16
v61b6 - KUCHYŇSKÁ LINKA	MĚŘÍTKO:	ČÍSLO VÝKRESU: 1 : 50 D.1.1b.61.6K