


v61b6 NOVÝ STAV

TABULKA MÍSTNOSTÍ

OZN.	NÁZEV MÍSTNOSTI	PLOCHA [m²]	ÚPRAVA PODLAH	ÚPRAVA STĚN	VÝŠKA OBKLADU	POZNÁMKA
6.01	CHODBA	7,35	NOVÁ KER. DLAŽBA	OMÍTKA		
6.02	KUCHYŇ	7,44	NOVÁ KER. DLAŽBA	OMÍTKA, NOVÝ KERAM.OBKLAD	1500 mm	
6.03	POKOJ	9,25	VLYSY	OMÍTKA		OPRAVA PARKET A DOPLNĚNÍ LIŠTOVÁNÍ
6.04	POKOJ	17,34	VLYSY	OMÍTKA		OPRAVA PARKET A DOPLNĚNÍ LIŠTOVÁNÍ
6.05	POKOJ	16,39	VLYSY	OMÍTKA		OPRAVA PARKET A DOPLNĚNÍ LIŠTOVÁNÍ
6.06	KOUPELNA	4,08	NOVÁ KER. DLAŽBA	OMÍTKA, NOVÝ KERAM.OBKLAD	2100 mm	
6.07	WC	1,10	NOVÁ KER. DLAŽBA	OMÍTKA, NOVÝ KERAM.OBKLAD	1500 mm	GEBERIT
6.08	LODŽIE	4,28	KERAM. DLAŽBA	OMÍTKA		PŘESPÁROVÁNÍ A OČIŠTĚNÍ DLAŽBY

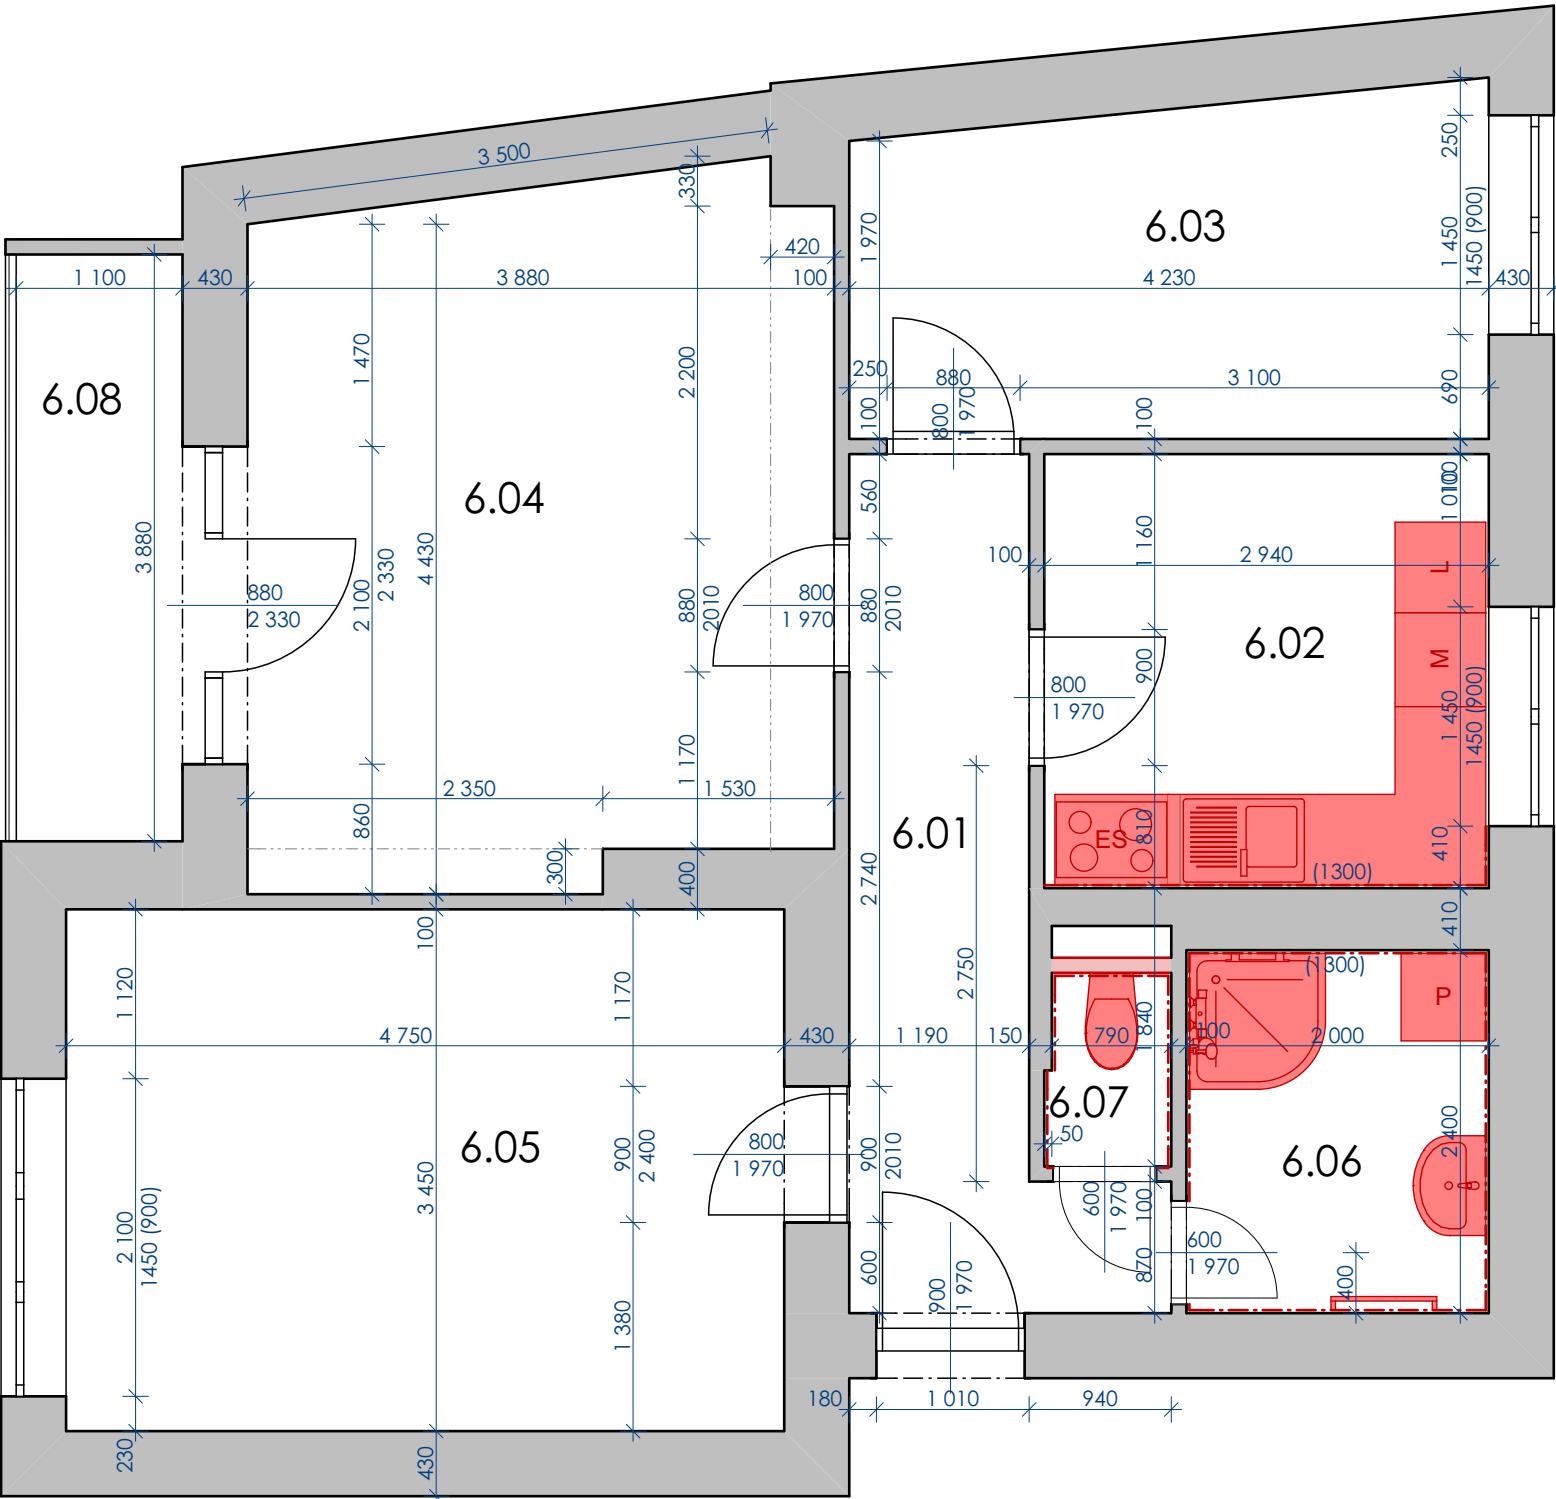

SVĚTLÁ VÝŠKA MÍSTNOSTÍ: 2620 mm

ZDI OŠKRÁBÁNY OD ZBÝVAJÍCÍCH MALEB, PŘETMELENÍ, NANESENÍ PENETRACE A DVOU VRSTEV VÝMALBY

PROVEDENÍ REPASE STÁVAJÍCH DVEŘÍ A ZÁRUBNÍ VČ. SJEDNOCENÍ KOVÁNÍ PRAHY NAHRAZENY PŘECHODOVÝMI LIŠTAMI PŘÍPADNĚ VYMĚNĚNY ZANOVÉ

POZNÁMKA:

- VEŠKERÉ ROZMĚRY JE PŘED ZAHÁJENÍM PRACÍ NUTNO OVĚŘIT PŘÍMO NA STAVBĚ.

LEGENDA MATERIÁLŮ:

NOVÉ PŘÍČKY Z PÓROBETONOVÝCH TVÁRNIC TL. 100 P2

STÁVAJÍCÍ ZDIVO

INVESTOR:

Statutární město Brno,
městská část Brno-střed



Statutární město Brno
Dominikánská 2, 601 69 Brno
tel.: 542 526 715

ZODP. PROJEKTANT:

Ing. Jana PROCHÁZKOVÁ

VYPRACOVAL:

Ing. Beata Filipková

KONTOLOVAL:

Marek GÁLIK



G&G Building s.r.o.
28. října 1584/281, 709 00 Ostrava
tel.: 553 036 524

Rekonstrukce bytů Brno Křídlovická
vchod: 61, byt: 6

byt č.: 6, Křídlovická 363/61, Brno - Staré Brno 603 00

v61b6 - NOVÝ STAV

FORMÁT

A3

DATUM

05/2016

STUPEŇ

DPSP

ZAKÁZKOVÉ ČÍSLO

P.B04.16

MĚŘÍTKO:

1 : 50

ČÍSLO VÝKRESU:

D.1.1b.61.6N