

v61Ab9 NOVÝ STAV

TABULKA MÍSTNOSTÍ

OZN.	NÁZEV MÍSTNOSTI	PLOCHA [m²]	ÚPRAVA PODLAH	ÚPRAVA STĚN	VÝŠKA OBKLADU	POZNÁMKA
9.01	CHODBA	6,32	NOVÁ KER. DLAŽBA	OMÍTKA		
9.02	KUCHYŇ	9,46	NOVÁ KER. DLAŽBA	OMÍTKA, NOVÝ KERAM.OBKLAD	1500 mm	
9.03	POKOJ	13,96	VLYSY	OMÍTKA		
9.04	POKOJ	22,19	VLYSY	OMÍTKA		OPRAVA PARKET A DOPLNĚNÍ LIŠTOVÁNÍ
9.05	KOUPELNA	3,34	NOVÁ KER. DLAŽBA	OMÍTKA, NOVÝ KERAM.OBKLAD	2100 mm	
9.06	WC	1,06	NOVÁ KER. DLAŽBA	OMÍTKA, NOVÝ KERAM. OBKLAD	1500 mm	GEBERIT

SVĚTLÁ VÝŠKA MÍSTNOSTÍ: 2590 mm

ZDI OŠKRÁBÁNY OD ZBÝVAJÍCÍCH MALEB, PŘETMELENÍ, NANESENÍ PENETRACE A DVOU VRSTEV VÝMALBY


PROVEDENÍ REPASE STÁVAJÍCH DVEŘÍ A ZÁRUBNÍ VČ. SJEDNOCENÍ KOVÁNÍ PRAHY NAHRAZENY PŘECHODOVÝMI LIŠTAMI PŘÍPADNĚ VYMĚNĚNY ZANOVĚ

POZNÁMKA:

- VEŠKERÉ ROZMĚRY JE PŘED ZAHÁJENÍM PRACÍ NUTNO OVĚŘIT PŘÍMO NA STAVBĚ.

LEGENDA MATERIÁLŮ:

- NOVÉ PŘÍČKY Z PÓROBETONOVÝCH TVÁRNIC TL. 100 P2
- STÁVAJÍCÍ ZDIVO

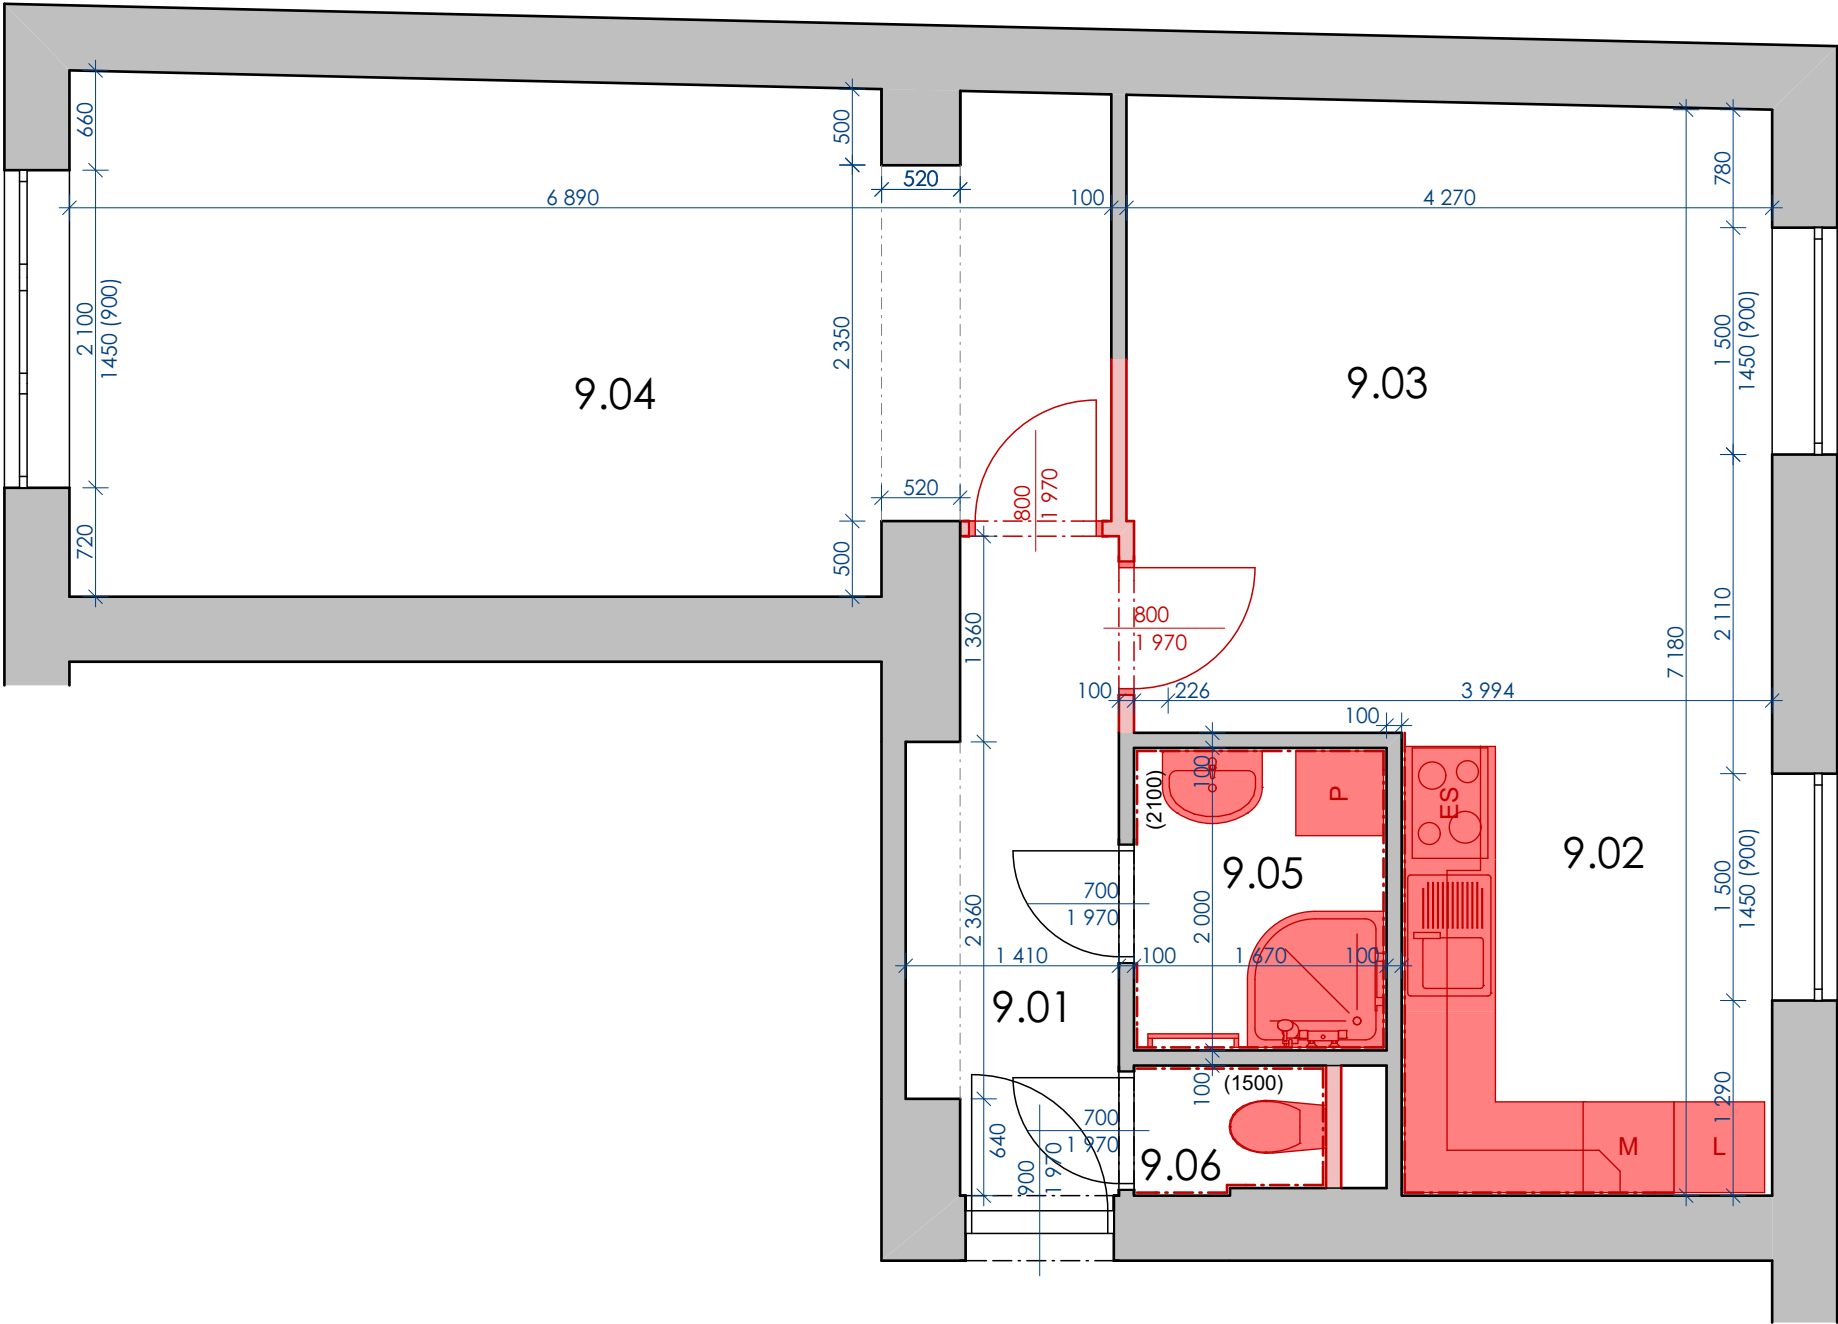


INVESTOR:



Statutární město Brno
Dominikánská 2, 601 69 Brno
tel.: 542 526 715

ZODP. PROJEKTANT:
VYPRACOVAL:
KONTROLOVAL:

Ing. Jana PROCHÁZKOVÁ
Ing. Beata Filipková
Marek GÁLIK



G&G Building s.r.o.
28. října 1584/281, 709 00 Ostrava
tel.: 553 036 524

Rekonstrukce bytů Brno Křídlovická
vchod: 61A, byt: 9

byt č.: 9, Křídlovická 363/61, Brno - Staré Brno 603 00

v61Ab9 - NOVÝ STAV

FORMÁT
DATUM
STUPEŇ
ZAKÁZKOVÉ ČÍSLO
MĚŘÍTKO:

A3
05/2016
DPSP
P.B04.16
ČÍSLO VÝKRESU:

1 : 50
D.1.1b.61.9N