


v59b12

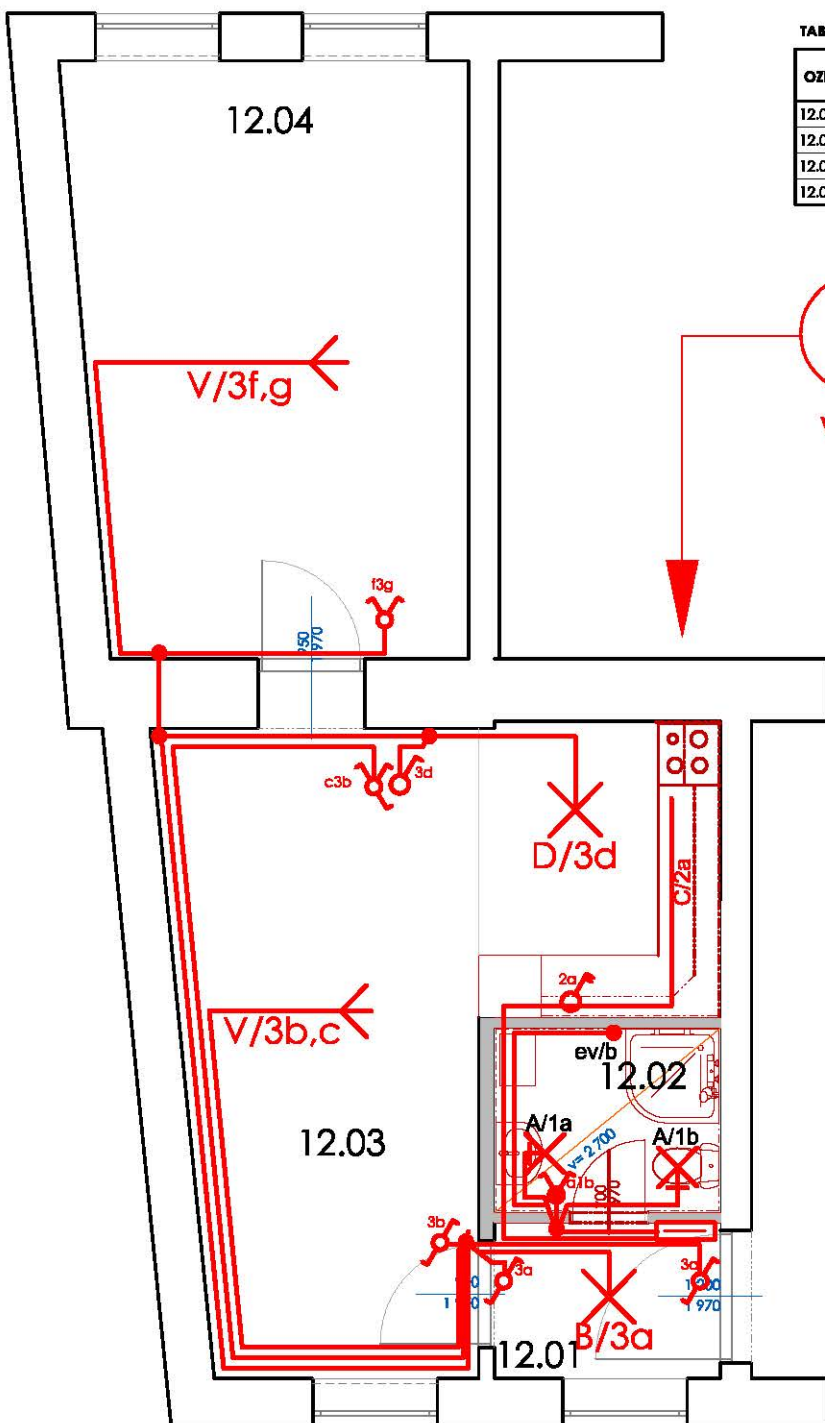

TABULKA MÍSTNOSTÍ

OZN.	NÁZEV MÍSTNOSTI	PLOCHA [m ²]	ÚPRAVA PODLAH	ÚPRAVA STĚN	VÝŠKA OBKLADU	VNĚJŠÍ VLIVY PROSTŘEDÍ DLE ČSN EN 33 2000-5.51.ED.3
12.01	ZÁDVEŘÍ	3,27	KERAM. DLAŽBA	OMÍTKA ŠTUKOVÁ		NORMÁLNÍ
12.02	KOUPELNA A WC	3,88	KERAM. DLAŽBA	OMÍTKA ŠTUKOVÁ, KER. OBKLAD	2 000 mm	NORMÁLNÍ SE ZÓNAMI
12.03	POKOJ S KUCH. K.	24,59	KER. DLAŽ., VLYSY	OMÍTKA ŠTUKOVÁ, KER. OBKLAD	900-1500 mm	NORMÁLNÍ SE ZÓNAMI
12.04	POKOJ	21,35	VLYSY - OPRAVA	OMÍTKA ŠTUKOVÁ		NORMÁLNÍ

LEGENDA ELEKTRO :

- RB**
v=2,1m
- SPÍNAČ JEDNOPÓLOVÝ IP40, řaz.1, v = 1,2m
 - PŘEPÍNAČ STŘÍDAVÝ IP40, řaz.6, v = 1,2m
 - PŘEPÍNAČ SERIOVÝ IP40, řaz.5, v = 1,2m
 - PŘEPÍNAČ SERIOVÝ IP43-p.om., řaz.5, v = 1,2m
 - PŘEPÍNAČ SERIO-STŘÍD. IP40, řaz.5+6, v = 1,2m
 - KRABICE SVORKOVACÍ
 - ROZVODNICE ELEKTROMĚROVÁ
 - ROZVODNICE BYTOVÁ - RB

- A** SVÍTIDLO ŽÁŘIVKOVÉ NÁSTĚNÉ - STROPNÍ 2x9W IP 40
- B** SVÍTIDLO ŽÁŘIVKOVÉ, STROPNÍ 2x11W IP 43
- C** SVÍTIDLO LED PÁSEK 50cm
- D** SVÍTIDLO ŽÁROVKOVÉ ZÁVĚSNÉ STROPNÍ 1x100W IP 40
- V** VÝVOD PRO INTERIÉROVÉ SVÍTIDLO DODÁVKA NÁJEMNÍKA BYTU
- ev el. ventilátor 230V s doběhem DODÁVKA VZT
- díg. DIGESTOŘ - dodávka s kuchyní

POZNÁMKA:

EL. INSTALACE BUDE PROVEDENA PLOCHÝMI VODIČI CYKLO A KABELY CYKY ULOŽENÝMI V RÝHÁCH POD OMÍTKOU.

ZÁKLADNÍ TECHNICKÉ ÚDAJE:

Provozní napětí : 3x230V/400V, 50 Hz
 Provozní soustava : 3+N+PE, TN-S,
 Ochrana před NDN: samočinným odpojením od zdroje v nastaveném čase
 Vnější vlivy prostředí
 ČSN 332000-5-51 ed.3: normální, normální se zónami

D 1.4.. - ZAŘÍZENÍ SILNOPROUDÉ ELEKTROTECHNIKY

INVESTOR:	Statutární město Brno, městská část Brno-střed	Statutární město Brno Dominikánská 2, 601 69 Brno tel.: 542 526 715
-----------	---	---

ZOOP. PROJEKTANT:	Ing. Jana PROCHÁZKOVÁ	Vložený obrázek #11.png G&G Building s.r.o. 28. října 1584/201, 709 00 Ostrava tel.: 553 036 524
VYPRACOVAL:	Karel CHYTL	
KONTROLOVAL:	Marek GAJLIK	

Rekonstrukce bytů Brno v59b12	FORMÁT	A4
vchod č.: 59 byt č.: 12	DATUM	05/2016
PŮDORYS v59b12 - OSVĚTLENÍ	STUPEŇ	DPSP
	ZAKÁZKOVÉ ČÍSLO	16-05-27
	MĚŘÍTKO:	ČÍSLO VÝKRESU: 1 : 50 D.1.4.b12E-01