

v61Ab9 ZDRAVOTECHNICKÉ INSTALACE

TABULKA MÍSTNOSTÍ

OZN.	NÁZEV MÍSTNOSTI	PLOCHA [m²]	ÚPRAVA PODLAH	ÚPRAVA STĚN	VÝŠKA OBKLADU	POZNÁMKA
9.01	CHODBA	6,32	NOVÁ KER. DLAŽBA	OMÍTKA		
9.02	KUCHYŇ	9,46	NOVÁ KER. DLAŽBA	OMÍTKA, NOVÝ KERAM.OBKLAD	1500 mm	
9.03	POKOJ	13,96	VLYSY	OMÍTKA		
9.04	POKOJ	22,19	VLYSY	OMÍTKA		OPRAVA PARKET A DOPLNĚNÍ LIŠTOVÁNÍ
9.05	KOUPELNA	3,34	NOVÁ KER. DLAŽBA	OMÍTKA, NOVÝ KERAM.OBKLAD	2100 mm	
9.06	WC	1,06	NOVÁ KER. DLAŽBA	OMÍTKA, NOVÝ KERAM. OBKLAD	1500 mm	GEBERIT

LEGENDA ZNAČEK

- POTRUBÍ STUDENÉ VODY
- POTRUBÍ TEPLÉ VODY
- ○

SVISLÉ POTRUBÍ
- ⋈ ⋈

ROHOVÉ VENTILY PRO PŘIPOJENÍ STOJÁNKOVÉ BATERIE
- † †

VÝVODY PRO PŘIPOJENÍ NÁSTĚNNÉ BATERIE
- ◁ ▷

REDUKCE POTRUBÍ
- ⋈ ⋈

UZAVÍRACÍ KULOVÝ KOHOUT (KK)

POZNÁMKA

POTRUBÍ TEPLÉ VODY A STUDENÉ PITNÉ VODY BUDOU V PLASTOVÉM PROVEDENÍ Z POLYPROPYLENOVÉHO POTRUBÍ TYPU PPR PN 20 S MAXIMÁLNÍM SOUČINITELNM TEPELNÉ ROZTAŽNOSTI $\alpha = 0,05 \text{ mm/m.K}$

POTRUBÍ TEPLÉ VODY BUDE OPATŘENO TEPELNOU IZOLACÍ Z MINERÁLNÍ VLNHY S MINIMÁLNÍ TEPELNOU VODIVOSTÍ $\lambda = 0,04 \text{ W/m.K}$ DLE POŽADAVKŮ VYHLÁŠKY Č. 193/2007 min. tl. 30 mm


POTRUBÍ STUDENÉ VODY BUDE OPATŘENO TEPELNOU IZOLACÍ PROTI KONDENZACI Z PĚNOVÉHO POLYETYLENU tl. 9 mm.

PŘI PROSTUPU PŘES KONSTRUKCE BUDE POTRUBÍ VHODNÝM ZPŮSOBEM CHRÁNĚNO PŘED MECHANICKÝM POŠKOZENÍM.

DĚLENÍ, MONTÁŽ, UCHYCENÍ APOD. POTRUBÍ BUDE PROVÁDĚNO DLE POKYNŮ VÝROBCE.

PŘED ZAHÁJENÍM STAVEBNÍCH PRACÍ NUTNO PŘEDEM ZKONTROLOVAT VŠECHNY MÍRY A OVĚŘIT S PROJEKTOVOU DOKUMENTACÍ.

NA PŘÍVODY VODY BUDE OSAZEN NOVÝ VODOMĚR V TŘÍDĚ PŘESNOSTI B, ANTIMAGNETICKÉ PROVEDENÍ S MOŽNOSTÍ BUDOUCÍHO OSAZENÍ RADIOVÝM MODULEM PRO DÁLKOVÝ ODEČET.

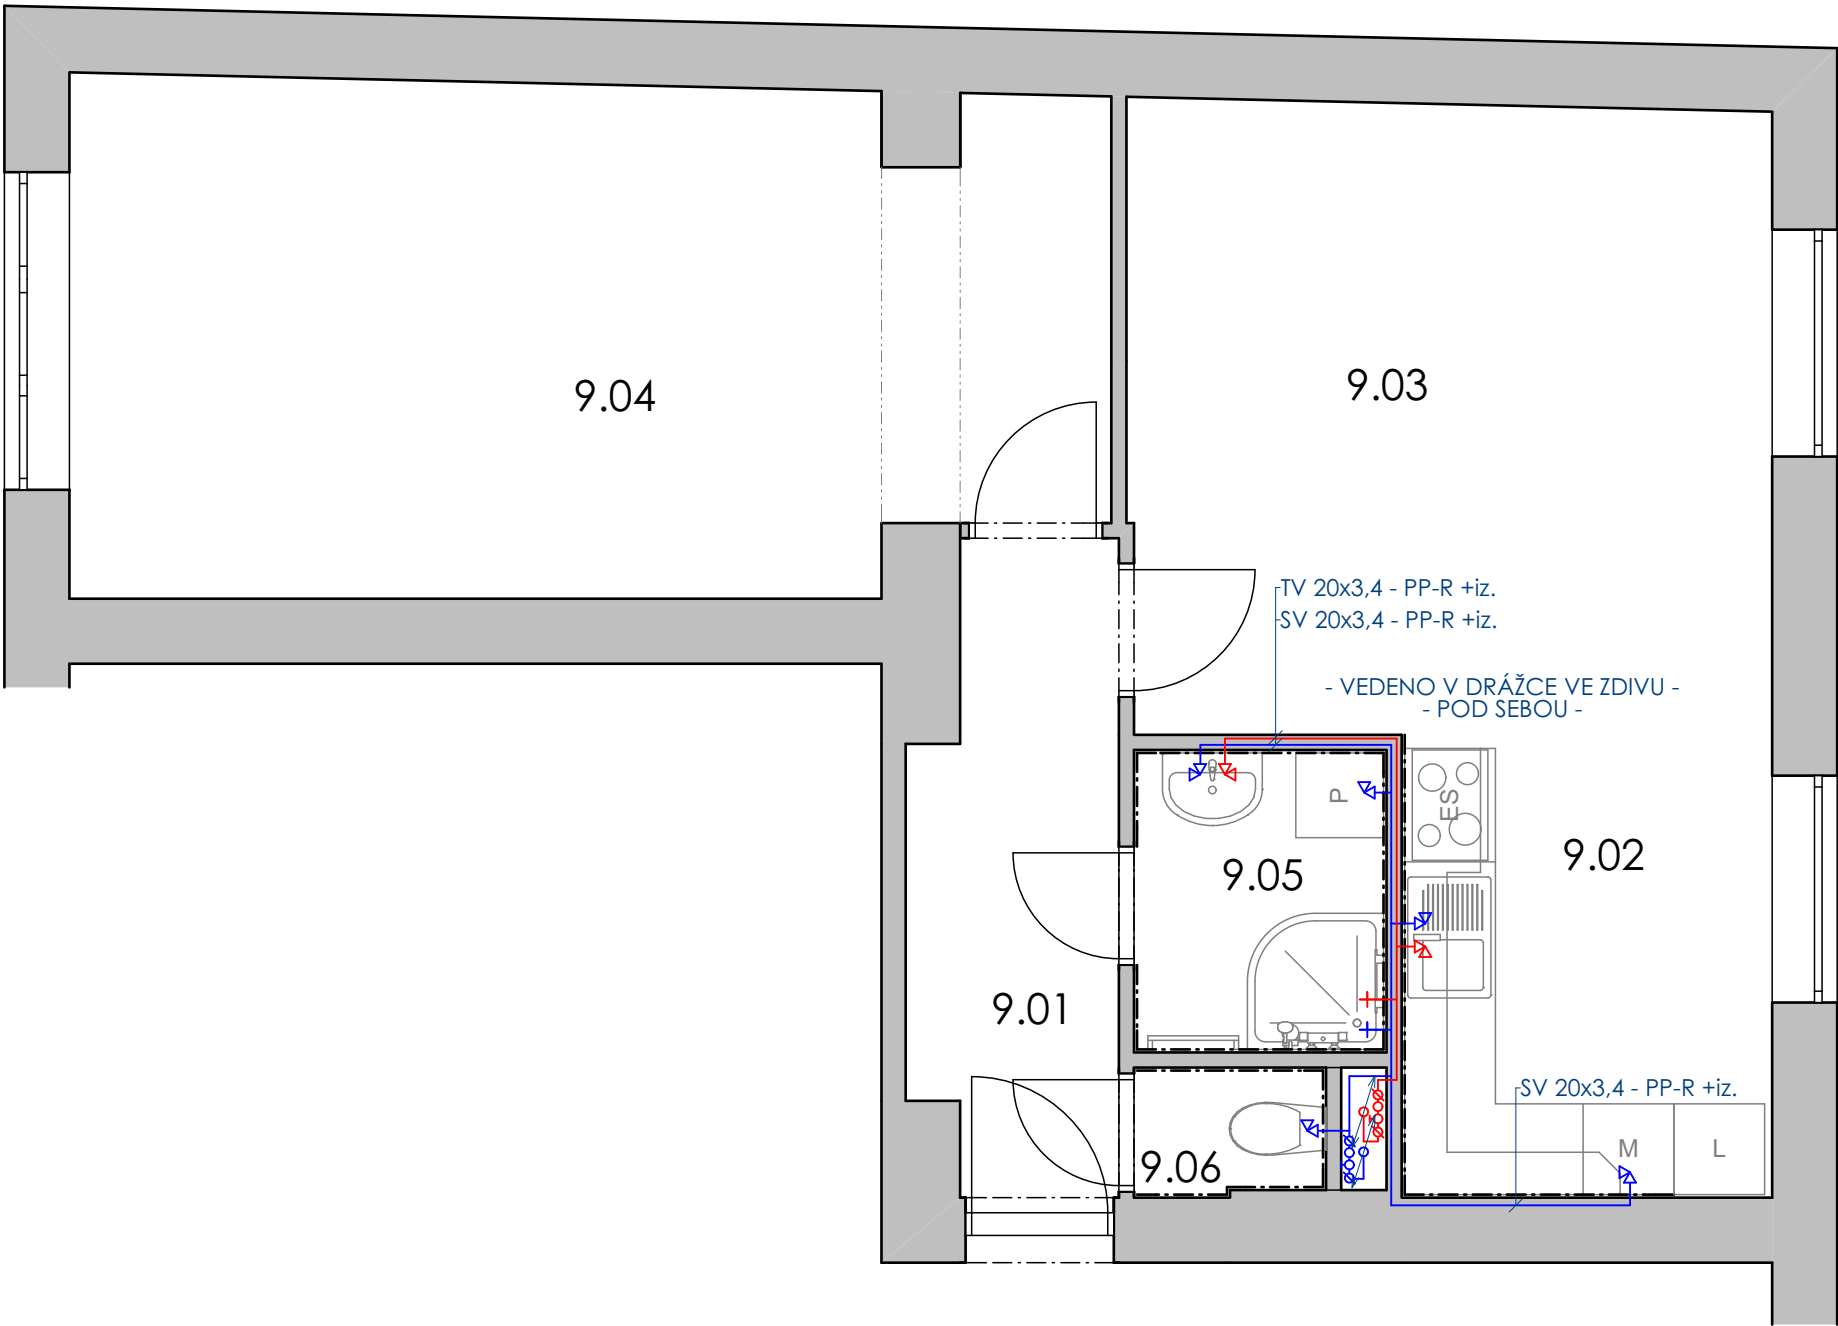


INVESTOR:



Statutární město Brno
Dominikánská 2, 601 69 Brno
tel.: 542 526 715

ZODP. PROJEKTANT:
VYPRACOVAL:
KONTROLOVAL:

Ing. Jana PROCHÁZKOVÁ
Ondřej ŠÝKORA
Marek GÁLIK



G&G Building s.r.o.
28. října 1584/281, 709 00 Ostrava
tel.: 553 036 524

Rekonstrukce bytů Brno Křídlovická
vchod: 61A, byt: 9

byt č.: 9, Křídlovická 363/61, Brno - Staré Brno 603 00

v61Ab9 - ZDRAVOTECHNIKA

FORMÁT
DATUM
STUPEŇ
ZAKÁZKOVÉ ČÍSLO
MĚŘITKO:

A3
05/2016
DPSP
P.B04.16
1 : 50

ČÍSLO VÝKRESU:
D.1.4.61.9Z