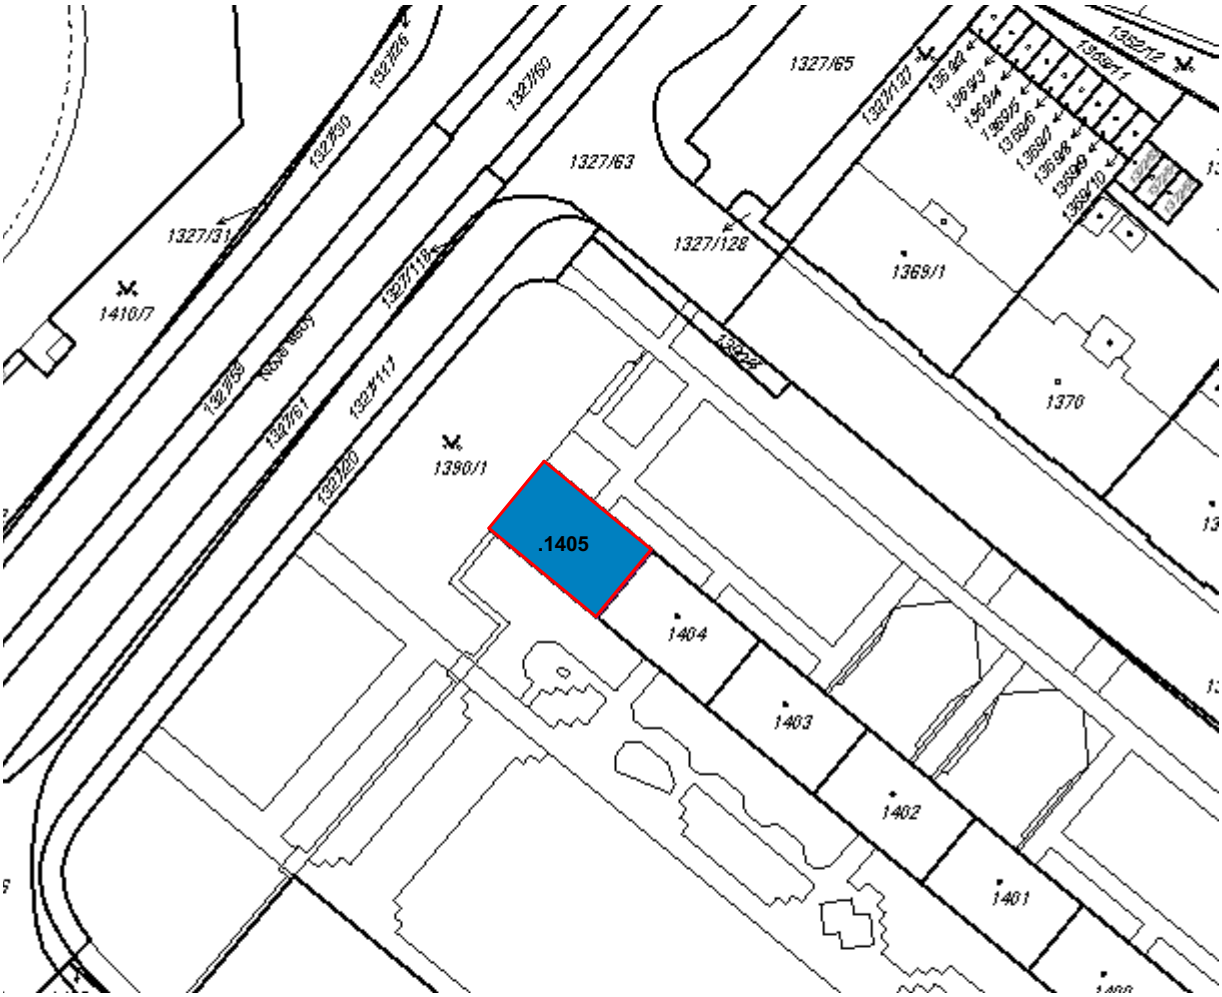

LEGENDA:

HRANICE POZEMKU 1405

STÁVAJÍCÍ OBJEKT BYTOVÉHO DOMU

S

LEGENDA:

VZHLEDEM K POVAZE STAVBY (MODERNIZACE VÝTAHU) JE VYPRACOVÁN POUZE TENTO SITUAČNÍ VÝKRES ŠIRŠÍCH VZTAHŮ. NEDOJDE K ŽÁDNÝM ZÁSAHŮM DO STÁVAJÍCÍ TECHNICKÉ A DOPRAVNÍ INFRASTRUKTURY ANI K NÁSTAVBĚ ČI PŘÍSTAVBĚ OBJEKTU NEBO K VENKOVNÍM ÚPRAVÁM.

±0,000 = MÍSTNÍ

Souřadný systém: JTSK; Výškový systém: Bpv

Zodpovědný projektant:	Vypracoval:	**Projektum s.r.o.**
ING. MICHAL VALENTA	ING. MICHAL VALENTA	Křídlovická 699/16, 603 00 Brno IČ: 044 31 723
Místo stavby:	Stavební úřad:	
BRNO - STŘED	BRNO - STŘED	

Stavebník: STATUTÁRNÍ MĚSTO BRNO, ÚMČ BRNO-STŘED DOMINIKÁNSKÁ 2, 601 69 BRNO	Formát:	A4
	Datum:	05/2016
	Stupeň dokumentace:	DSP
Název akce: **MODERNIZACE VÝTAHU KŘÍDLOVICKÁ 54, BRNO**	Měřítko: 1:1000	Číslo paré:
Obsah: **SITUAČNÍ VÝKRES ŠIRŠÍCH VZTAHŮ**	Číslo výkresu: **C.1**	

Tento výkres je chráněn zákonem č. 121/2000 Sb. (Autorský zákon).
Projektová dokumentace slouží pouze pro potřeby získání stavebního povolení a v žádné své části nenahrazuje dokumentaci pro provedení stavby.