


TABULKA MÍSTNOSTÍ:

Č.míst.	Účel místnosti	Plocha (m2)
1.01	PŘEDSÍŇ/HALA	20,44
1.02	POKOJ	27,90
1.03	POKOJ	22,95
1.04	KOUPELNA A WC	4,26
1.05	KUCHYŇĚ	10,58
CELKEM		88,19

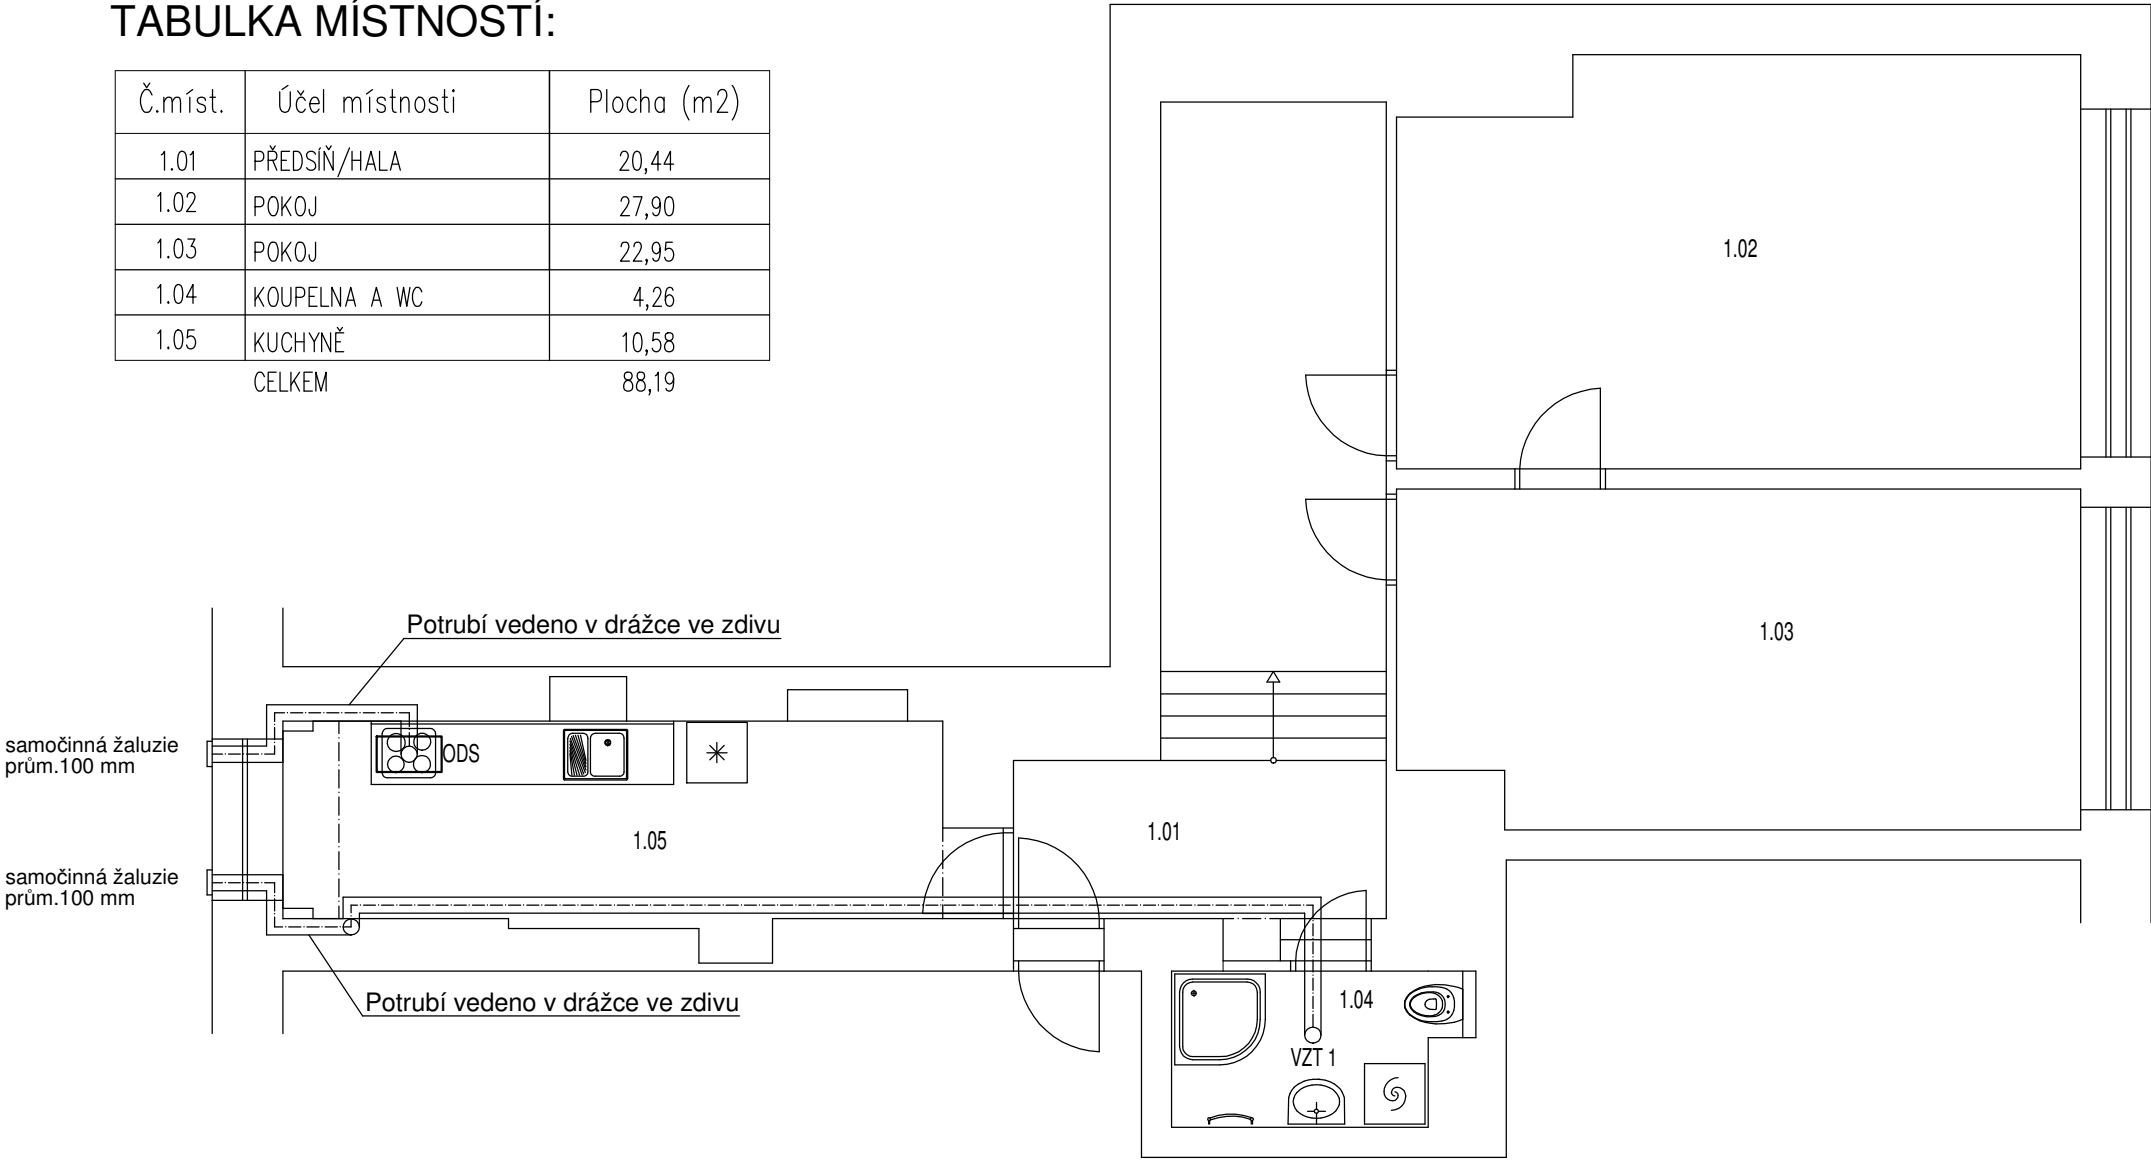

VZT 1

V koupelně s wc bude použit radiální ventilátor,montáž do sdk podhledu, prům. 100 mm v provedení se zpětnou klapkou, kuličkovými ložisky, časovým doběhem, průtok vzduchu 130 m3/h/25W/230 V, krytí IP X4, na fasádě ukončit potrubí samočinnnou žaluzií v bílé barvě.

ODS

Odsavač par bude napojen flexi hadicí na potrubí vedené nad sdk podhledem, max.výkon 360 m3/hod, osvětlení, zpětná klapka, vč.filtrů, 230 V, na fasádě ukončit potrubí plastovou samočinnnou žaluzií v bílé barvě.

Potrubí spádovat směrem de exteriéru.

VED.PROJEKTU:	KONTROLOVAL:	KRESLIL:	Ing. Jiří Hlučil Dvorského 41/22B, Brno 639 00 www.projekcni-kancelar.cz	
Ing. Jiří Hlučil	Ing. Jiří Hlučil	Ing. Jiří Hlučil		
INVESTOR:	Statutární město Brno, městská část Brno-střed, Dominikánská 2, 601 69 Brno			
STAVBA: KOBLIŽNÁ 11, byt č. 2 - rekonstrukce			FORMÁT:	2 x A4
			DATUM:	03/2016
OBJEKT: D.1.4. - ZDRAVOTECHNIKA			STUPEŇ:	DSP
			ČÍSLO ZAKÁZKY:	
NÁZEV VÝKRESU: PŮDORYS - VZT			MĚŘÍTKO:	ČÍSLO VÝKRESU:
			1:75	2