

Typ provedení: Plastová rozvodnice nástěnná
 Modulů: 42
 Krytí: IP40/20
 Rozměry: v:543x362x115mm (vxšxh)
 Dělení:
 Nátěr: RAL9016
 Obsluha: Prac. seznámenými
 Přívod: shora
 Vývod: zdola

Doporučená velikost hlavního jištění 3x25/B


Nutno řešit návaznost na hlavní jistič v ER a přívodní kabel - není součástí projektu

Soustava napětí: 3 NPE AC 50Hz, 230/400V/TN-C-S


Ochrana před úrazem el.proudem dle ČSN 33 2000-4-41 ed.2

Samočinným odpojením od zdroje v síti TN doplněné proudovým chráničem


		Akce:	Obsah: Rozvaděč RB	Číslo výkresu: D.1.4.3
Vypracoval:	Bc. Martin Jahoda	Beethovenova 3/5, byt č.9		Datum: 04/2016
Projaktant:	Martin Jahoda	rekonstrukce		Počet listů: 5
HIP:				List číslo: 1

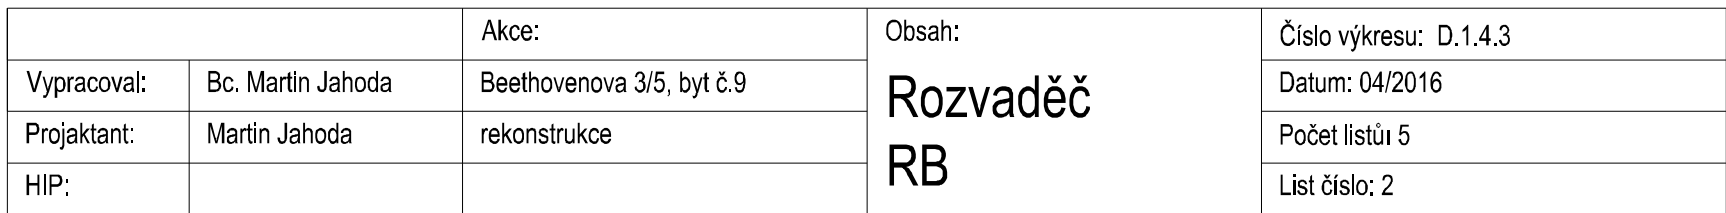


		Akce:	Obsah: Rozvaděč RB	Číslo výkresu: D.1.4.3
Vypracoval:	Bc. Martin Jahoda	Beethovenova 3/5, byt č.9		Datum: 04/2016
Projektant:	Martin Jahoda	rekonstrukce		Počet listů: 5
HIP:				List číslo: 2

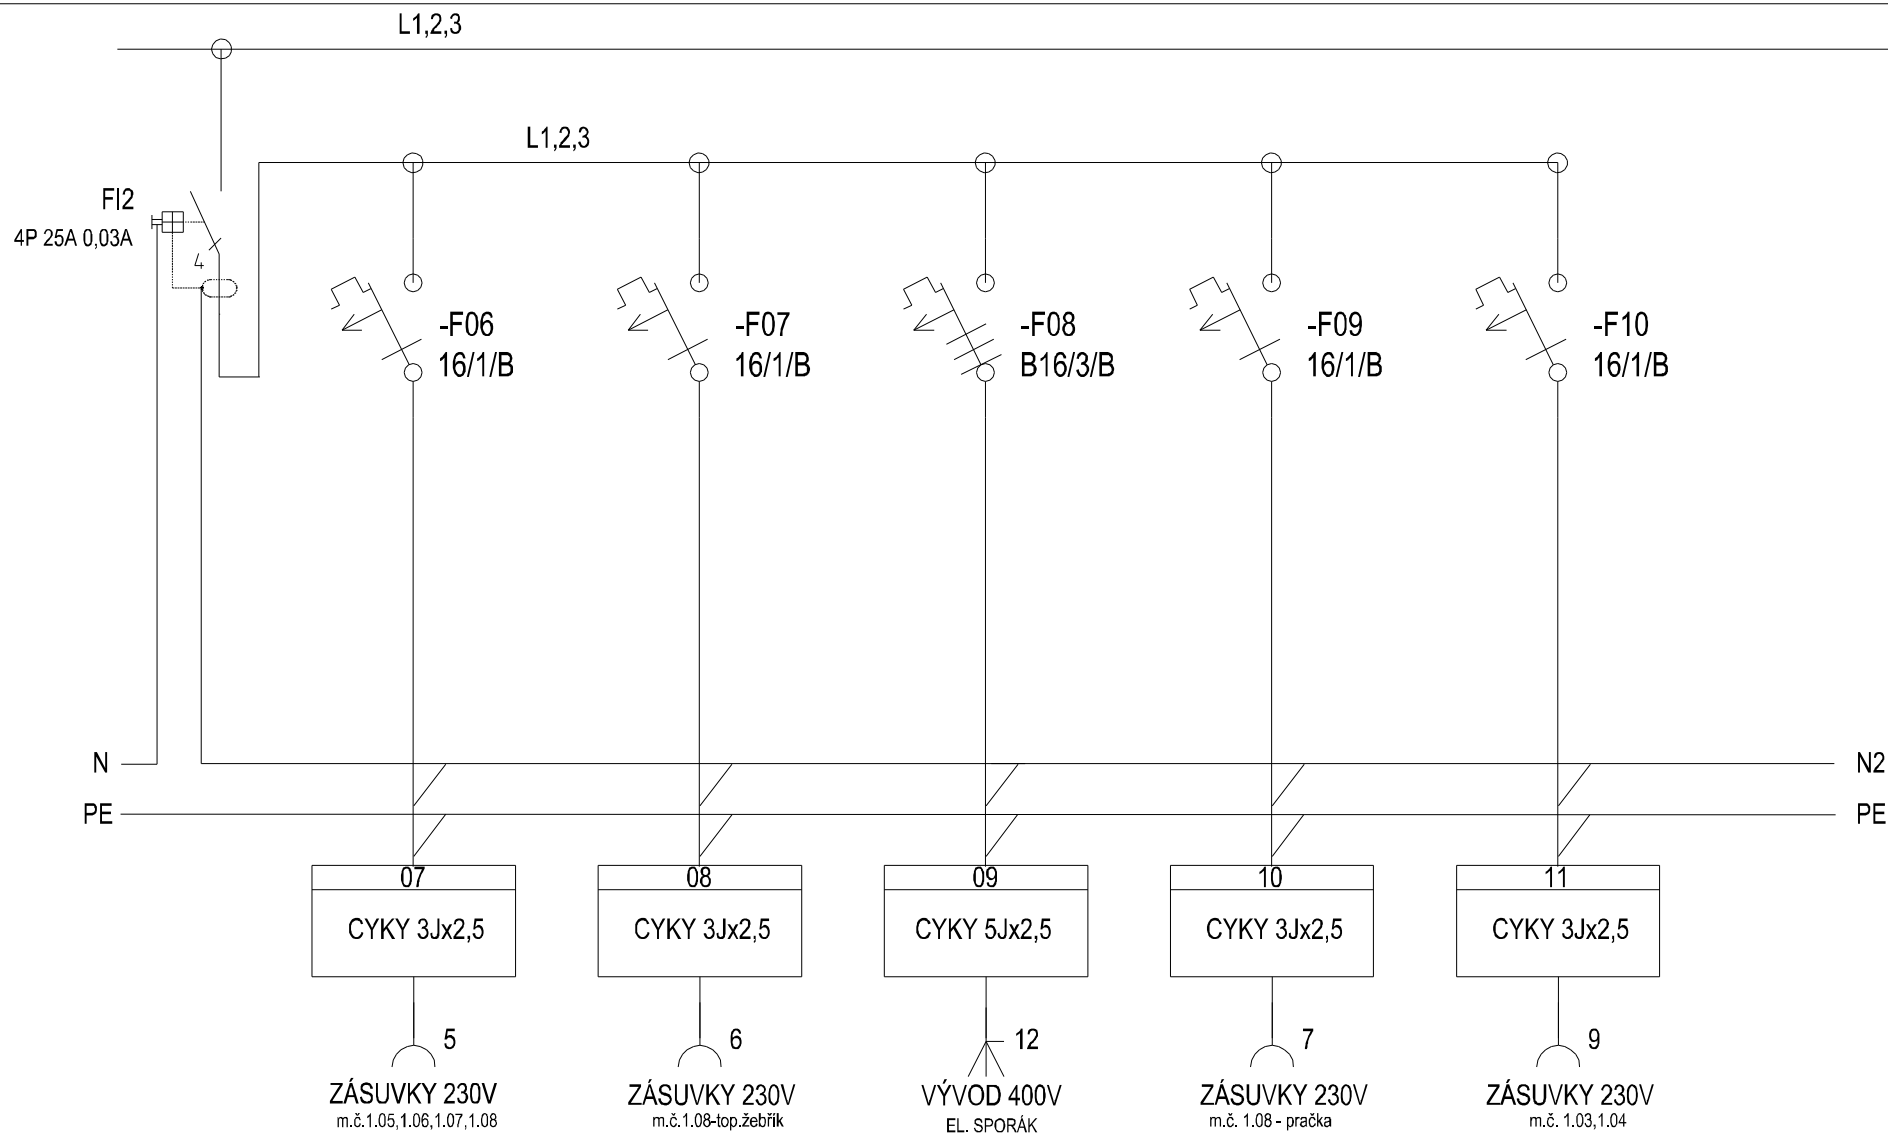

		Akce:	Obsah: Rozvaděč RB	Číslo výkresu: D.1.4.3
Vypracoval:	Bc. Martin Jahoda	Beethovenova 3/5, byt č.9		Datum: 04/2016
Projaktant:	Martin Jahoda	rekonstrukce		Počet listů: 5
HIP:				List číslo: 3

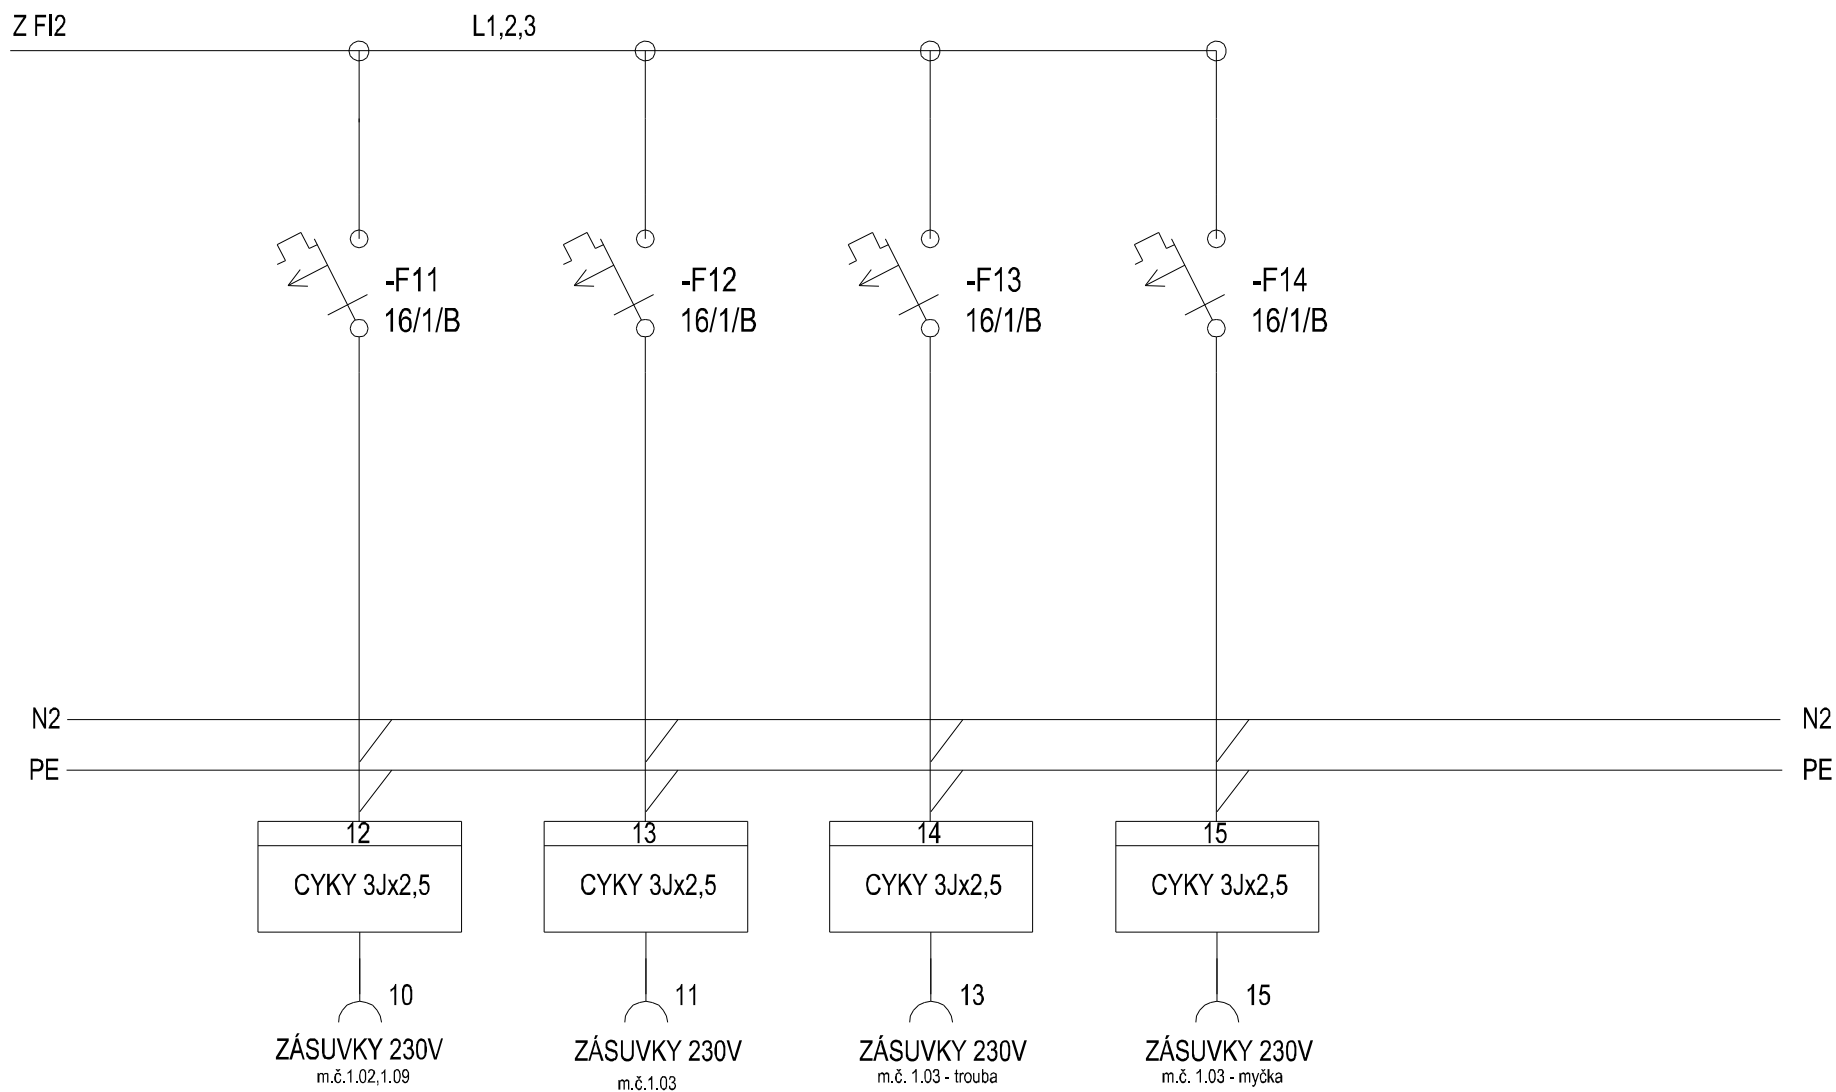

		Akce:	Obsah: Rozvaděč RB	Číslo výkresu: D.1.4.3
Vypracoval:	Bc. Martin Jahoda	Beethovenova 3/5, byt č.9		Datum: 04/2016
Projektant:	Martin Jahoda	rekonstrukce		Počet listů: 5
HIP:				List číslo: 4

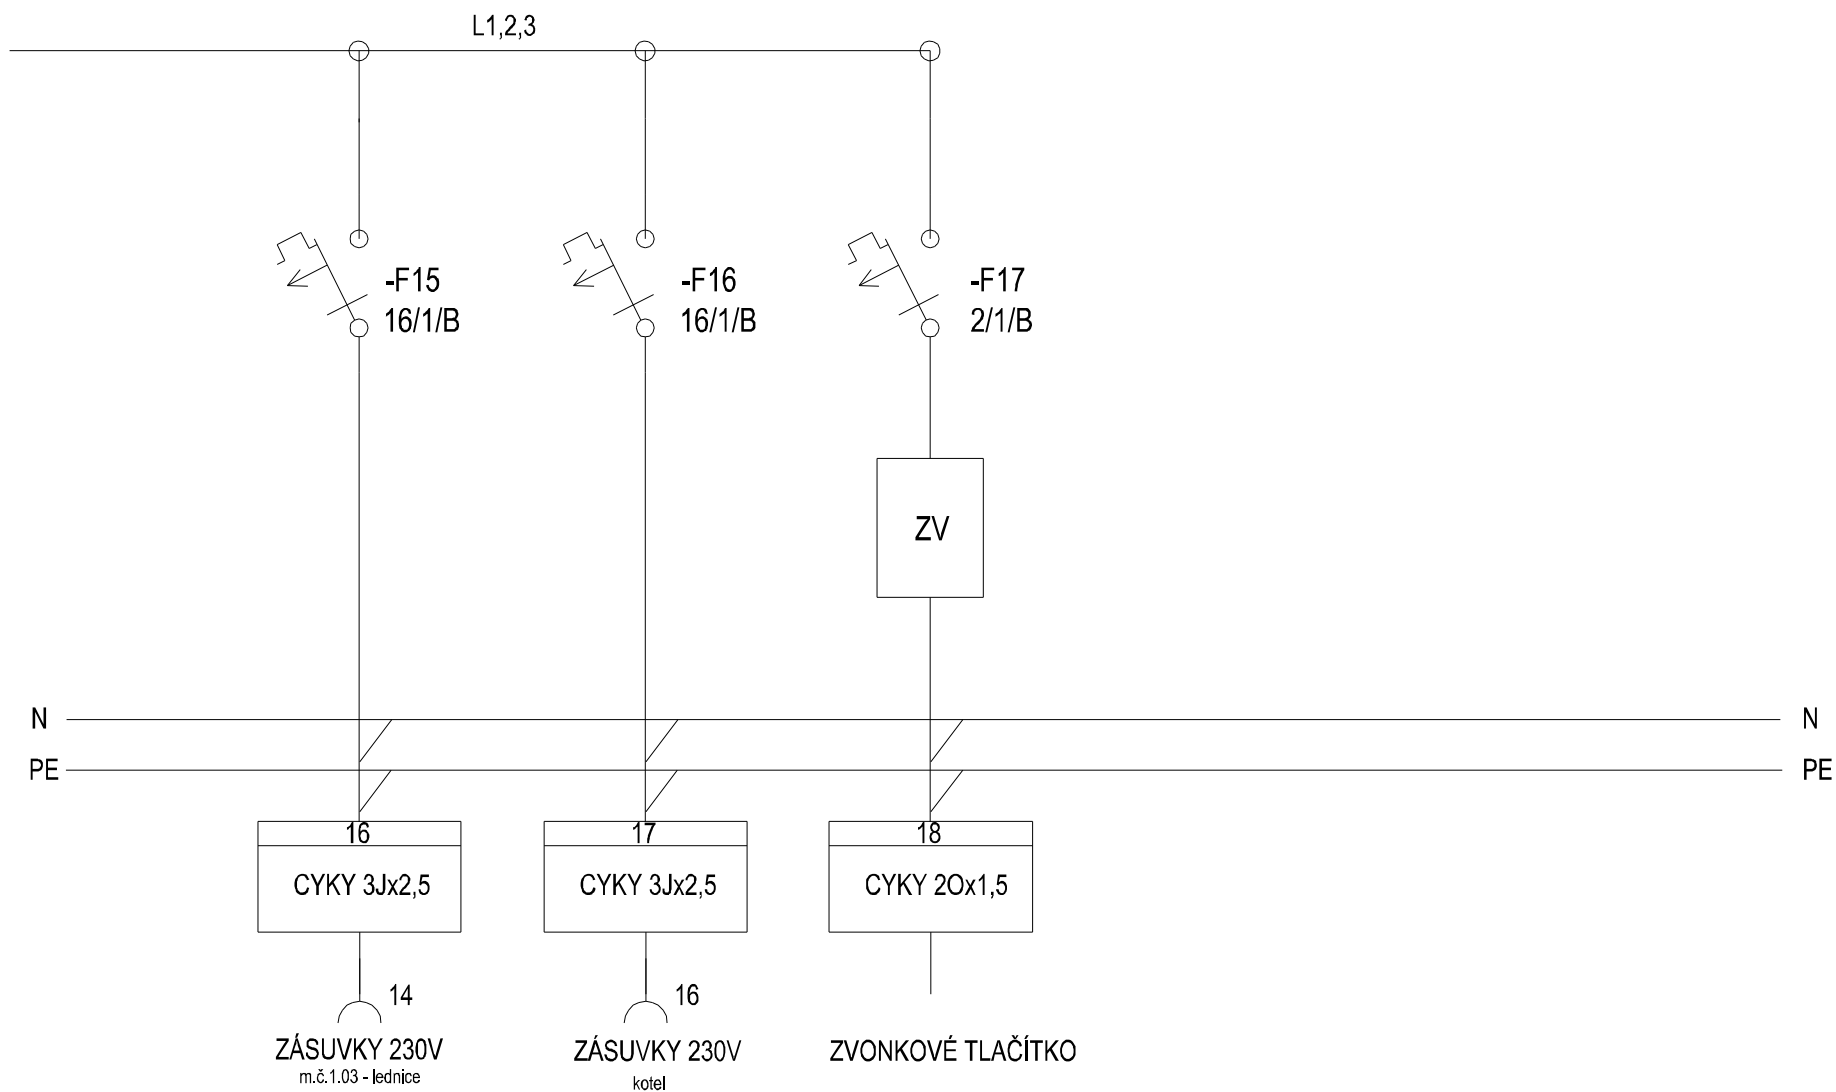

		Akce:	Obsah: Rozvaděč RB	Číslo výkresu: D.1.4.3
Vypracoval:	Bc. Martin Jahoda	Beethovenova 3/5, byt č.9		Datum: 04/2016
Projektant:	Martin Jahoda	rekonstrukce		Počet listů: 5
HIP:				List číslo: 5